



REGOLAMENTO URBANISTICO EDILIZIO

Progetto definitivo in attuazione del Programma Integrato di Edilizia Residenziale Sociale (PIERS) Area ex Questura di Rimini per la nuova costruzione di 36 alloggi di proprietà comunale e delle relative opere di urbanizzazione, ubicati tra la via Lagomaggio e la via M. Damerini, e per la riqualificazione della via Arnaldo Da Brescia. CUP F91B21004840005 Fasc. 2023-172-001.

LOCALIZZAZIONE DELL'OPERA PUBBLICA
ELABORATO ART. 10 L.R. 37/2002

scala 1:2.000

REGOLAMENTO URBANISTICO

Approvazione:
Delibera di C.C. n.00 del 00/00/0000

Sindaco:
Jamil Sadegholvaad

Assessore al Territorio:
Roberta Frisoni


Presidente del Consiglio Comunale:
Giulia Corazzi

Segretario Generale:
Diodorina Valerino

Settore Governo del Territorio:
Carlo Mario Piacquadio

Stralcio mappa catastale - Foglio 87

scala 1:2000

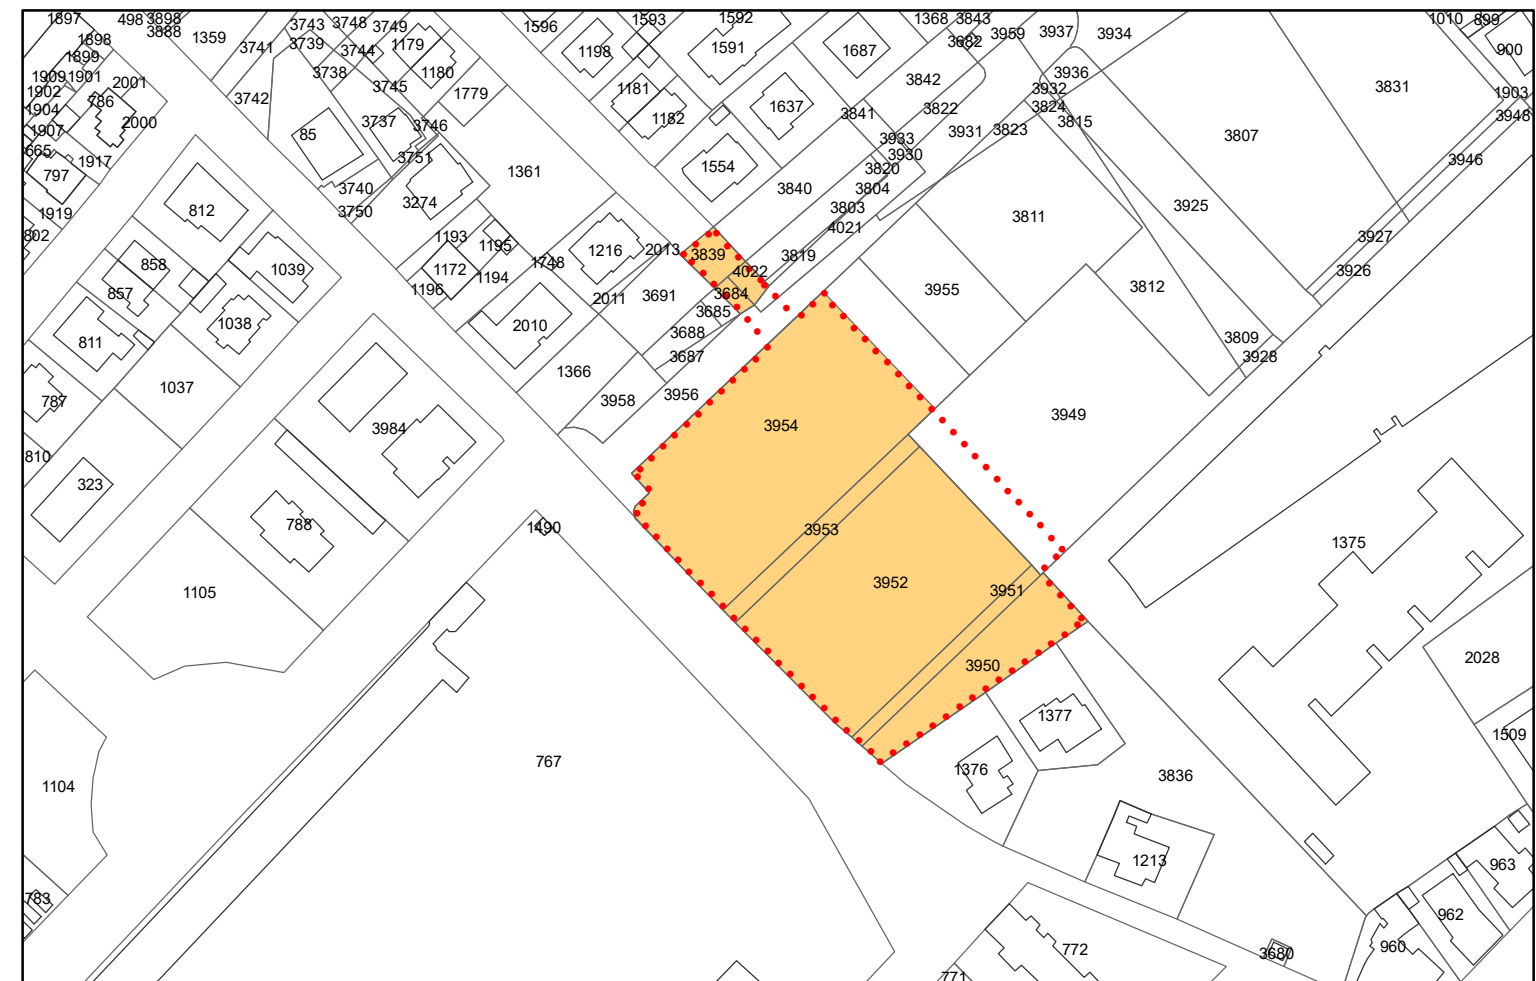

Area interessata dal Procedimento Unico di cui all'art. 53 della L.R. 24/20017

Area esproprio

Elenco dei proprietari delle aree interessate dal vincolo espropriativo secondo le risultanze dei Registri Catastali

Elenco ditte catastali per art.10 L.R. 37/2002

nr.	NCT		Ditta	Esproprio
	FG.	M.le		
1	87	3684	ARIMINUM SVILUPPO IMMOBILIARE S.R.L.	intera
		3839	ARIMINUM SVILUPPO IMMOBILIARE S.R.L.	intera
		3950	ARIMINUM SVILUPPO IMMOBILIARE S.R.L.	intera
		3951	ARIMINUM SVILUPPO IMMOBILIARE S.R.L.	intera
		3952	ARIMINUM SVILUPPO IMMOBILIARE S.R.L.	intera
		3953	ARIMINUM SVILUPPO IMMOBILIARE S.R.L.	intera
		3954	ARIMINUM SVILUPPO IMMOBILIARE S.R.L.	parte
		4022	ARIMINUM SVILUPPO IMMOBILIARE S.R.L.	intera