Comune di Rimini

PA
2022

PIANO DELL'ARENILE

ai sensi dell'art.72 - L.R. 24/2017

Assunzione:
Delibera di C.C. n.___ del ___/___/_____

Adozione:
Delibera di C.C. n.___ del ___/___/_____

Approvazione:
Delibera di C.C. n.___ del ___/___/_____

Pubblicazione BURERT:
n.___ del ___/___/_____

ELABORATI COMPARATIVI

ai fini della dimostrazione del rispetto dell'art.13 del PTPR

E_ALL_TAV5_b

Riduzione delle superfici coperte

RIMINI SUD

scala 1:10.000

Sindaco:
Jamil Sadegholvaad

Assessore al Territorio:
Roberta Frisoni

Segretario Generale:
Diodorina Valerino

Responsabile Ufficio di Piano:
Carlo Mario Piacquadio

Garante della comunicazione e della partecipazione:
Lorenzo Turchi

Legenda

Ambiti che concorrono all'obiettivo di riduzione del 10% delle superfici esistenti (le riduzioni sono attuate in tempi certi)

Litorale Nord + SG
mq esistenti 3311 mq previsti 2965 mq riduzione -346

Litorale Sud
mq esistenti 33738 mq previsti 29115 mq riduzione -4623

Intero litorale
mq esistenti 37049 mq previsti 32080 mq riduzione -4969

Ambiti che non concorrono all'obiettivo di riduzione del 10% delle superfici esistenti (le riduzioni non sono attuate in tempi certi)

Litorale Nord + SG
mq esistenti 5857 mq previsti 5112 mq riduzione -745

Litorale Sud
mq esistenti 0 mq previsti 0 mq riduzione 0

Intero litorale
mq esistenti 5857 mq previsti 5112 mq riduzione -745

Ambiti che mantengono le superfici esistenti

Litorale Nord + SG
mq esistenti 3356 mq previsti 3356 mq riduzione 0

Litorale Sud
mq esistenti 2838 mq previsti 2838 mq riduzione 0

Intero litorale
mq esistenti 6194 mq previsti 6194 mq riduzione 0

Ambiti che concorrono all'obiettivo di riduzione del 10% delle superfici esistenti (le riduzioni sono attuate in tempi certi)
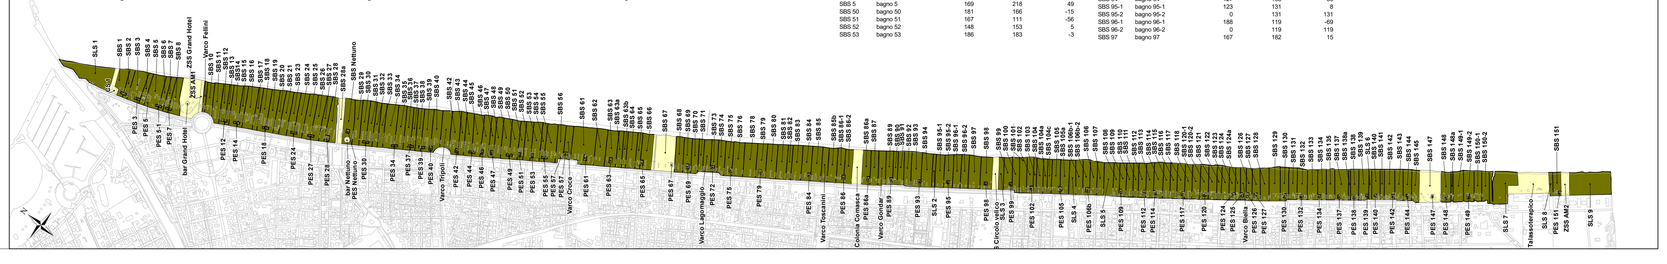
etichetta*	descrizione	mq esistenti	mq previsti	mq riduzione
PES 102	bar bagno 102	163	100	-63
PES 105	bar bagno 105	84	100	16
PES 106b	bar bagno 106b	155	100	-55
PES 109	bar bagno 109	138	100	-38
PES 112	bar bagno 112	168	100	-68
PES 114	bar bagno 114	179	100	-79
PES 117	bar bagno 117	163	100	-63
PES 12	bar bagno 12	88	100	12
PES 120	bar bagno 119/12	200	100	-100
PES 124	bar bagno 124	158	100	-58
PES 125	bar bagno 125	142	100	-42
PES 126	bar bagno 126	147	100	-47
PES 127	bar bagno 127	150	100	-50
PES 130	bar bagno 130	106	100	-6
PES 132	bar bagno 132	164	100	-64
PES 134	bar bagno 134	139	100	-39
PES 137	bar bagno 137	163	100	-63
PES 138	bar bagno 138	177	100	-77
PES 139	bar bagno 139	155	100	-55
PES 14	bar bagno 14	84	100	16
PES 140	bar bagno 140	147	100	-47
PES 142	bar bagno 142	155	100	-55
PES 144	bar bagno 144	86	100	14
PES 147	bar bagno 147	165	100	-65
PES 148	bar bagno 148	169	100	-69
PES 149	bar bagno 149	173	100	-73
PES 151	bar bagno 151	84	100	16
PES 18	bar bagno 18	89	100	11
PES 24	bar bagno 24	84	100	16
PES 27	bar bagno 27	71	100	29
PES 28	bar bagno 28	205	100	-105
PES 3	bar bagno 3	230	100	-130
PES 30	bar bagno 30	155	100	-55
PES 34	bar bagno 34	91	100	9
PES 37	bar bagno 37	90	100	10
PES 39	bar bagno 39	91	100	9
PES 40	bar bagno 40	88	100	12
PES 42	bar bagno 42	91	100	9
PES 44	bar bagno 44	91	100	9
PES 46	bar bagno 46	247	100	-147
PES 47	bar bagno 47	88	100	12
PES 49	bar bagno 49	84	100	16
PES 5	bar ex bagno 5	134	100	-34
PES 51	bar bagno 51	84	100	16
PES 5-1	bar bagno 5/1	85	100	15
PES 53	bar bagno 53	95	100	5
PES 55	bar bagno 55	84	100	16
PES 57	bar bagno 57	85	100	15
PES 61	bar bagno 58/61	92	100	8
PES 63	bar bagno 63	86	100	14
PES 65	bar bagno 65	88	100	12
PES 69	bar bagno 69	95	100	5
PES 7	bar bagno 7	211	100	-111
PES 72	bar bagno 72	84	100	16
PES 75	bar bagno 75	89	100	11
PES 79	bar bagno 79	84	100	16
PES 84	bar bagno 84	84	100	16
PES 86	bar bagno 86	83	100	17
PES 86a	bar bagno 86a	85	100	15
PES 89	bar bagno 89	89	100	11
PES 93	bar bagno 93	237	100	-137
PES 95	bar bagno 95	84	100	16
PES 98	bar bagno 98	155	100	-55
PES 99	bar bagno 99	160	100	-60
SBS 1	bagno 1	150	299	109
SBS 10	bagno 10	155	171	16
SBS 100	bagno 100	156	131	-25
SBS 101	bagno 101	145	138	-7
SBS 102	bagno 102	139	123	-16
SBS 103	bagno 103	95	61	-34
SBS 104	bagno 104	140	123	-17
SBS 104a	bagno 104a	72	77	5
SBS 104c	bagno 104c	70	69	-1
SBS 105	bagno 105	144	161	17
SBS 105a	bagno 105a	128	169	41
SBS 106	bagno 106	182	131	-51
SBS 106b-1	bagno 106b-1	160	131	-29
SBS 106b-2	bagno 106b-2	0	131	131
SBS 107	bagno 107	91	123	32
SBS 108	bagno 108	116	123	7
SBS 109	bagno 109	164	131	-33
SBS 11	bagno 11	250	216	-34
SBS 110	bagno 110	176	123	-53
SBS 111	bagno 111	79	96	17
SBS 112	bagno 112	126	119	-7
SBS 113	bagno 113	197	161	-36
SBS 114	bagno 114	212	169	-43
SBS 115	bagno 115	166	131	-35
SBS 116	bagno 116	158	138	-20
SBS 117	bagno 117	125	138	13
SBS 118	bagno 118	122	138	16
SBS 119	bagno 119	184	146	-38
SBS 120-1	bagno 119/120-1	112	150	38
SBS 120-2	bagno 119/120-2	0	150	150
SBS 121	bagno 121	154	161	7
SBS 122	bagno 122	118	92	-26
SBS 123	bagno 123	144	138	-6
SBS 124	bagno 124	153	123	-30
SBS 124a	bagno 124a	61	92	31
SBS 126	bagno 126	144	108	-36
SBS 127	bagno 127	148	169	21
SBS 128	bagno 128	166	161	-5
SBS 129	bagno 129	155	200	45
SBS 13	bagno 13	155	106	-49
SBS 130	bagno 130	257	154	-103
SBS 131	bagno 131	167	156	-11
SBS 132	bagno 132	228	179	-49
SBS 133	bagno 133	146	186	40
SBS 134	bagno 134	172	156	-16
SBS 135	bagno 135	199	149	-50
SBS 136	bagno 136	56	37	-19
SBS 137	bagno 137	190	246	56
SBS 138	bagno 138	134	149	15
SBS 138a	bagno 138a	22	37	15
SBS 139	bagno 139	145	186	41
SBS 14	bagno 14	242	211	-31
SBS 140	bagno 140	161	149	-12
SBS 141	bagno 141	62	74	12
SBS 142	bagno 142	205	186	-19
SBS 143	bagno 143	121	149	28
SBS 144	bagno 144	158	156	-2
SBS 145	bagno 145	147	141	-6
SBS 148	bagno 148	193	150	-43
SBS 148a	bagno 148a	43	50	7
SBS 149-1	bagno 149-1	145	152	7
SBS 149-2	bagno 149-2	0	152	152
SBS 15	bagno 15	181	116	-65
SBS 150-1	bagno 150-1	167	111	-56
SBS 150-2	bagno 150-2	0	112	112
SBS 16	bagno 16	414	267	-147
SBS 17	bagno 17	131	101	-30
SBS 18	bagno 18	259	211	-48
SBS 19	bagno 19	337	196	-141
SBS 2	bagno 2	94	109	15
SBS 20	bagno 20	173	141	-32
SBS 21	bagno 21	188	186	-2
SBS 23	bagno 23	276	156	-120
SBS 24	bagno 24	296	216	-80
SBS 25	bagno 25	233	216	-17
SBS 26	bagno 26	157	206	49
SBS 27	bagno 27	176	151	-25
SBS 28	bagno 28	224	221	-3
SBS 29	bagno 29	214	135	-79
SBS 3	bagno 3	256	236	-20
SBS 30	bagno 30	235	144	-91
SBS 31	bagno 31	262	135	-127
SBS 32	bagno 32	138	106	-32
SBS 33	bagno 33	138	110	-28
SBS 34	bagno 34	374	245	-129
SBS 35	bagno 35	215	178	-37
SBS 36	bagno 36	186	144	-42
SBS 37	bagno 37	108	118	10
SBS 38	bagno 38	177	97	-80
SBS 39	bagno 39	253	199	-54
SBS 4	bagno 4	104	109	5
SBS 40	bagno 40	177	186	9
SBS 42	bagno 42	235	192	-43
SBS 43	bagno 43	201	119	-82
SBS 44	bagno 44	204	170	-34
SBS 45	bagno 45	276	162	-114
SBS 46	bagno 46	132	170	38
SBS 47	bagno 47	153	260	107
SBS 48	bagno 48	153	0	-153
SBS 49	bagno 49	176	170	-6
SBS 5	bagno 5	169	218	49
SBS 50	bagno 50	181	166	-15
SBS 51	bagno 51	167	111	-56
SBS 52	bagno 52	148	153	5
SBS 53	bagno 53	186	183	-3
SBS 54	bagno 54	129	98	-31
SBS 55	bagno 55	275	230	-45
SBS 56	bagno 56	214	153	-61
SBS 6	bagno 6	122	158	36
SBS 58/61	bagno 58/61	573	368	-205
SBS 62	bagno 62	140	183	43
SBS 63	bagno 63	52	170	118
SBS 63a	bagno 63a	68	91	23
SBS 63b	bagno 63b	91	65	-26
SBS 64	bagno 64	224	150	-74
SBS 65	bagno 65	99	72	-27
SBS 66	bagno 66	195	183	-12
SBS 68	bagno 68	155	130	-25
SBS 69	bagno 69	205	124	-81
SBS 7	bagno 7	150	98	-52
SBS 70	bagno 70	135	104	-31
SBS 71	bagno 71	100	78	-22
SBS 73	bagno 73	133	104	-29
SBS 74	bagno 74	169	117	-53
SBS 75	bagno 75	153	124	-29
SBS 76	bagno 76	195	176	-19
SBS 78	bagno 78	180	202	22
SBS 79	bagno 79	192	150	-42
SBS 8	bagno 8	376	131	-245
SBS 80	bagno 80	180	163	-17
SBS 81	bagno 81	171	163	-8
SBS 82	bagno 82	121	78	-43
SBS 83	bagno 83	105	156	51
SBS 84	bagno 84	114	122	8
SBS 85	bagno 85	250	122	-128
SBS 85b	bagno 85b	84	112	28
SBS 86-1	bagno 86-1	150	94	-56
SBS 86-2	bagno 86-2	0	94	94
SBS 86a	bagno 86a	126	102	-24
SBS 87	bagno 87	152	97	-55
SBS 89	bagno 89	218	113	-105
SBS 90	bagno 90	69	69	0
SBS 91	bagno 91	149	88	-61
SBS 92	bagno 92	205	113	-92
SBS 93	bagno 93	133	150	17
SBS 94	bagno 94	127	163	36
SBS 95-1	bagno 95-1	123	131	8
SBS 95-2	bagno 95-2	0	131	131
SBS 96-1	bagno 96-1	188	119	-69
SBS 96-2	bagno 96-2	0	119	119
SBS 97	bagno 97	167	182	15
SBS 98	bagno 98	179	175	-4
SBS 99	bagno 99	109	154	45
SBS Nettuno*	bagno Nettuno	77	212	135
SBS Nettuno*	bar nettuno	90	100	10
SLS 1	spiaggia libera 0	0	51	51
SLS 2	spiaggia libera 2	60	15	-45
SLS 3	spiaggia libera 3	25	15	-10
SLS 4	spiaggia libera 4	0	15	15
SLS 5	spiaggia libera 5	0	15	15
SLS 6	spiaggia libera 6	0	15	15
SLS 7	spiaggia libera 7	0	15	15
SLS 8	spiaggia libera 8	0	15	15
SLS 9	spiaggia libera 9	0	15	15
Varco Biella	spiaggiaLBiella	88	15	-73
Varco Croce	spiaggiaLCroce	195	15	-180
Varco Fellini	spiaggiaLFellini	55	15	-40
Varco Gonda	spiaggiaLGondar	203	15	-188
Varco Lagom	spiaggiaLLagoma	153	15	-138
Varco Toeca	spiaggiaLToscani	107	15	-92
Varco Tripoli	spiaggiaLTripoli	139	15	-124