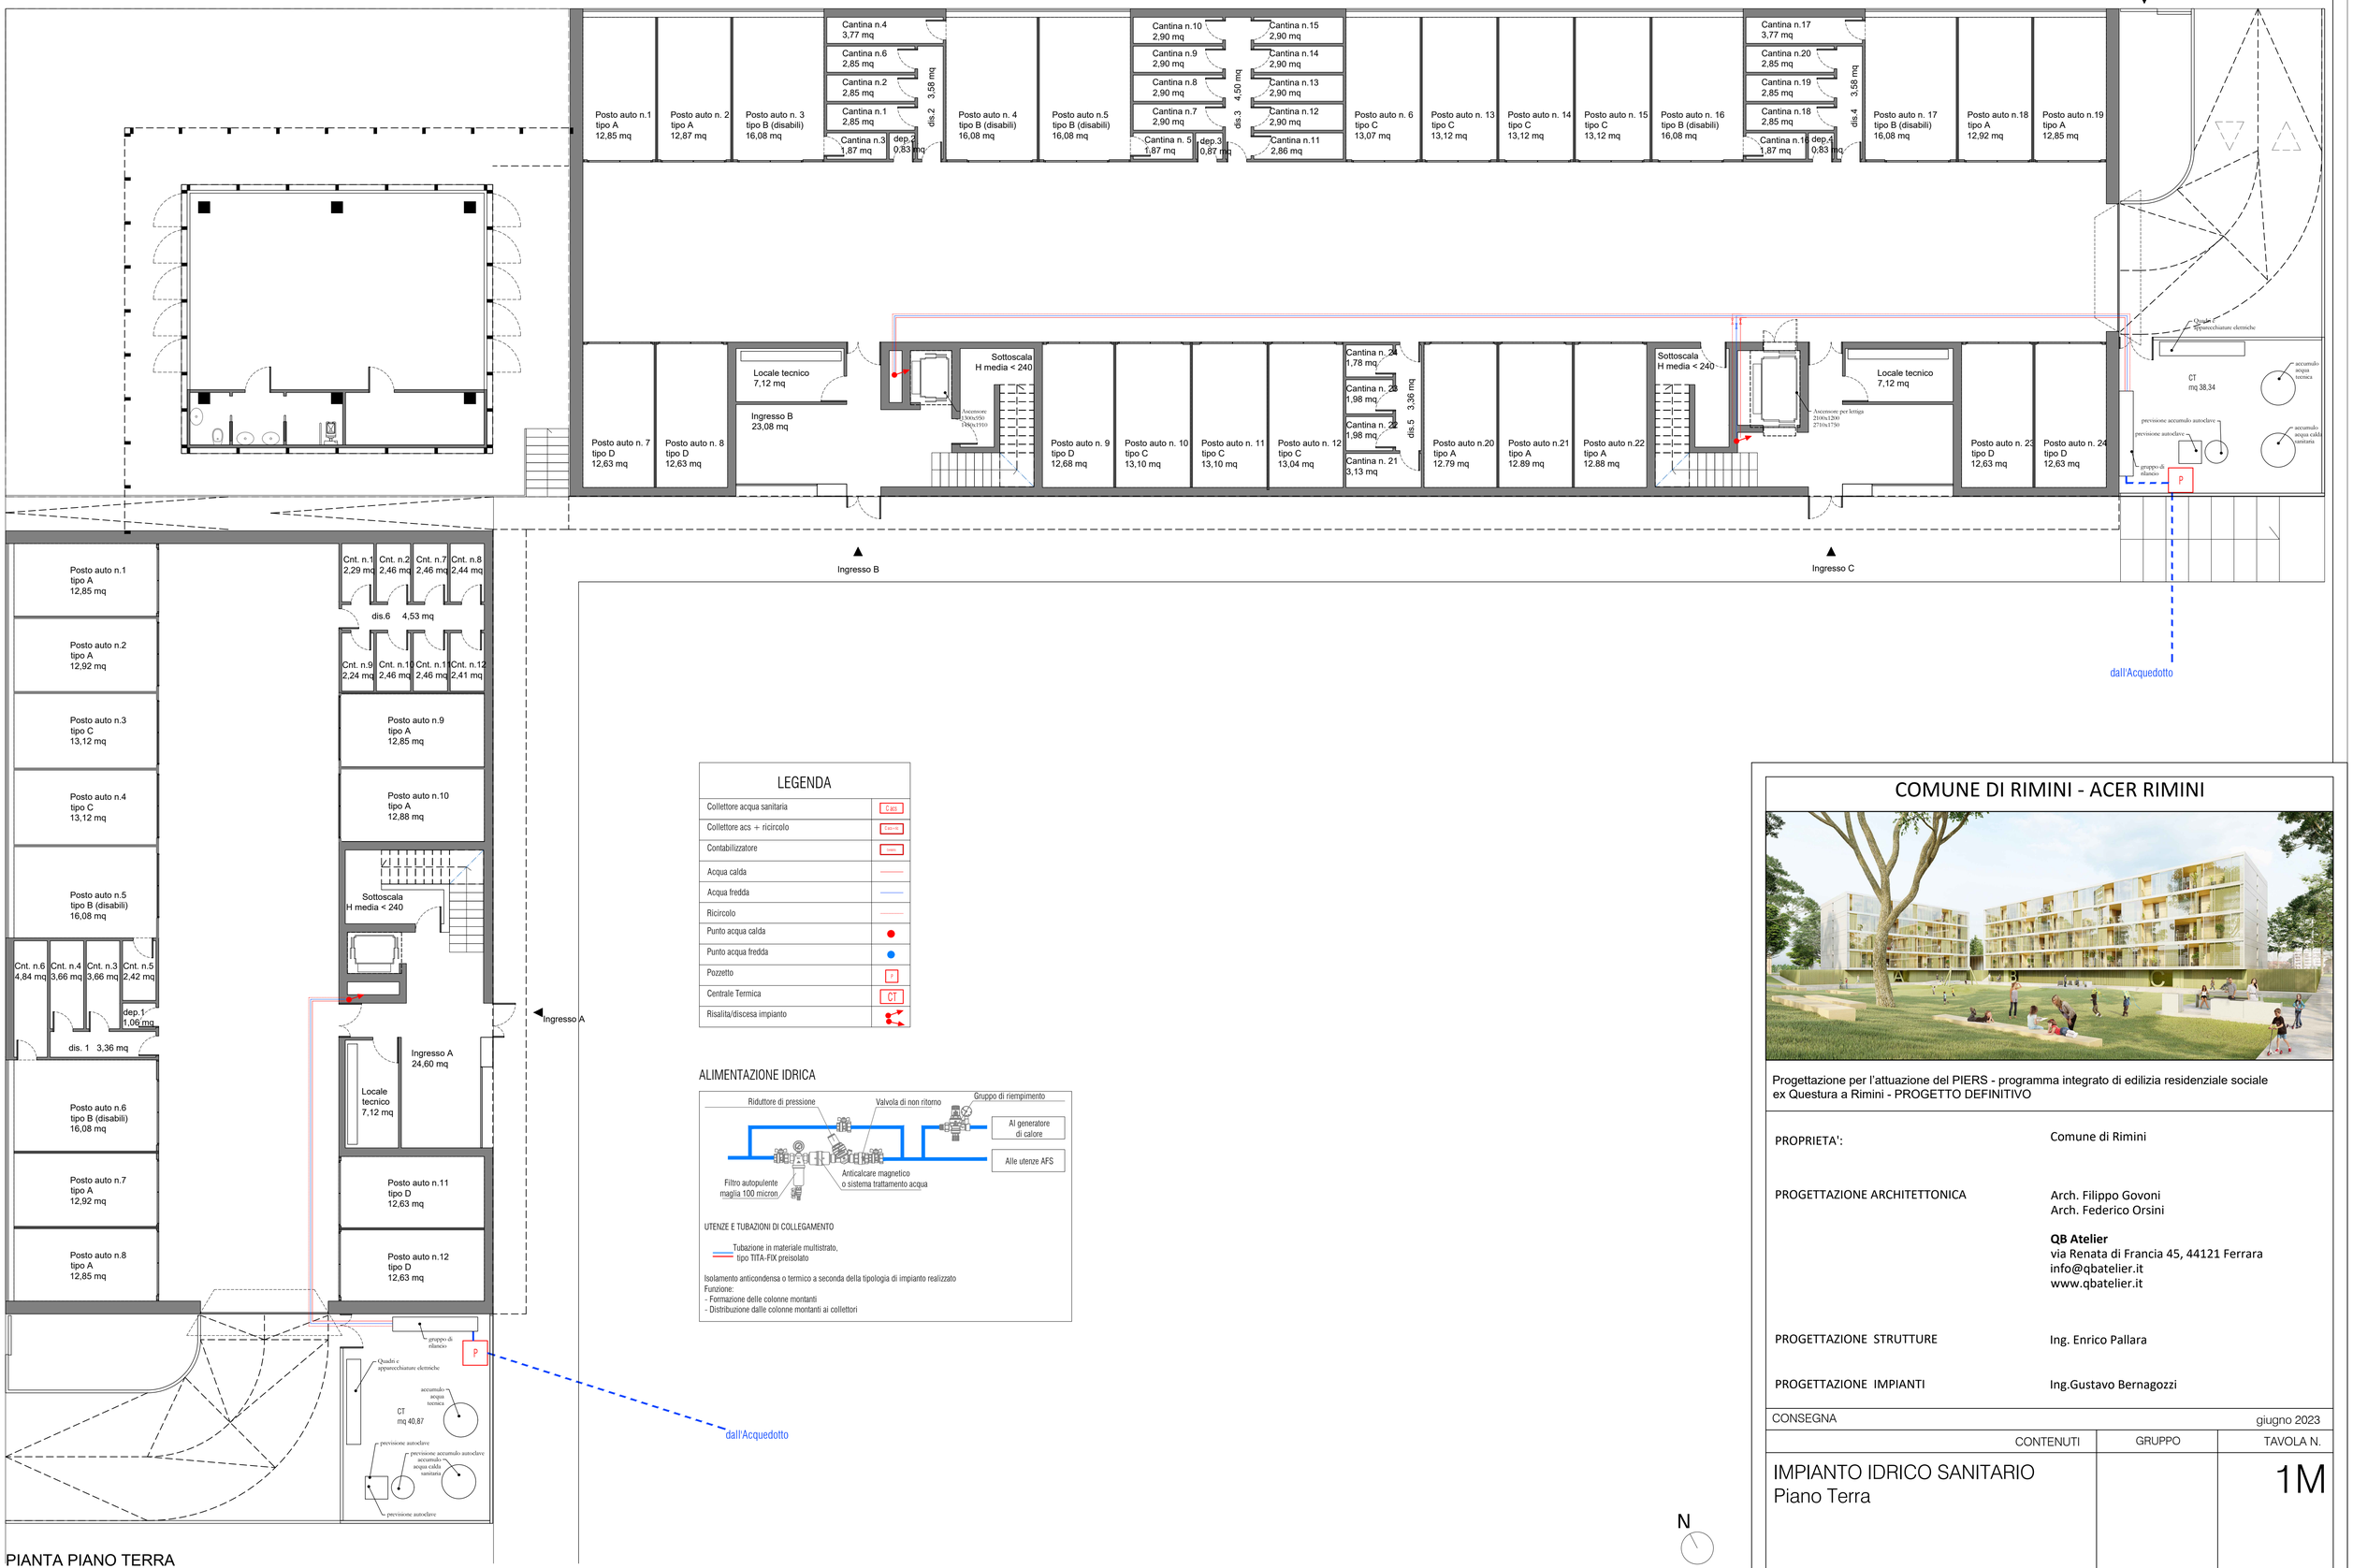

PIANTA PIANO TERRA

LEGENDA

Collettore acqua sanitaria	C.san
Collettore acs + ricircolo	C.acs+R
Contabilizzatore	CONTA
Acqua calda	
Acqua fredda	
Ricircolo	
Punto acqua calda	
Punto acqua fredda	
Pozzetto	P
Centrale Termica	CT
Risalita/discesa impianto	

ALIMENTAZIONE IDRICA

UTENZE E TUBAZIONI DI COLLEGAMENTO

Tubazione in materiale multistrato, tipo TITA-FIX preisolato

Isolamento anticondensa o termico a seconda della tipologia di impianto realizzato
Funzione:
- Formazione delle colonne montanti
- Distribuzione dalle colonne montanti ai collettori

COMUNE DI RIMINI - ACER RIMINI

Progettazione per l'attuazione del PIERS - programma integrato di edilizia residenziale sociale
ex Questura a Rimini - PROGETTO DEFINITIVO

PROPRIETA':	Comune di Rimini
PROGETTAZIONE ARCHITETTONICA	Arch. Filippo Govoni Arch. Federico Orsini **QB Atelier** via Renata di Francia 45, 44121 Ferrara info@qbatelier.it www.qbatelier.it
PROGETTAZIONE STRUTTURE	Ing. Enrico Pallara
PROGETTAZIONE IMPIANTI	Ing.Gustavo Bernagozzi

CONSEGNA giugno 2023

CONTENUTI	GRUPPO	TAVOLA N.
IMPIANTO IDRICO SANITARIO Piano Terra		1M

file | RIMINI HOUSING PD