


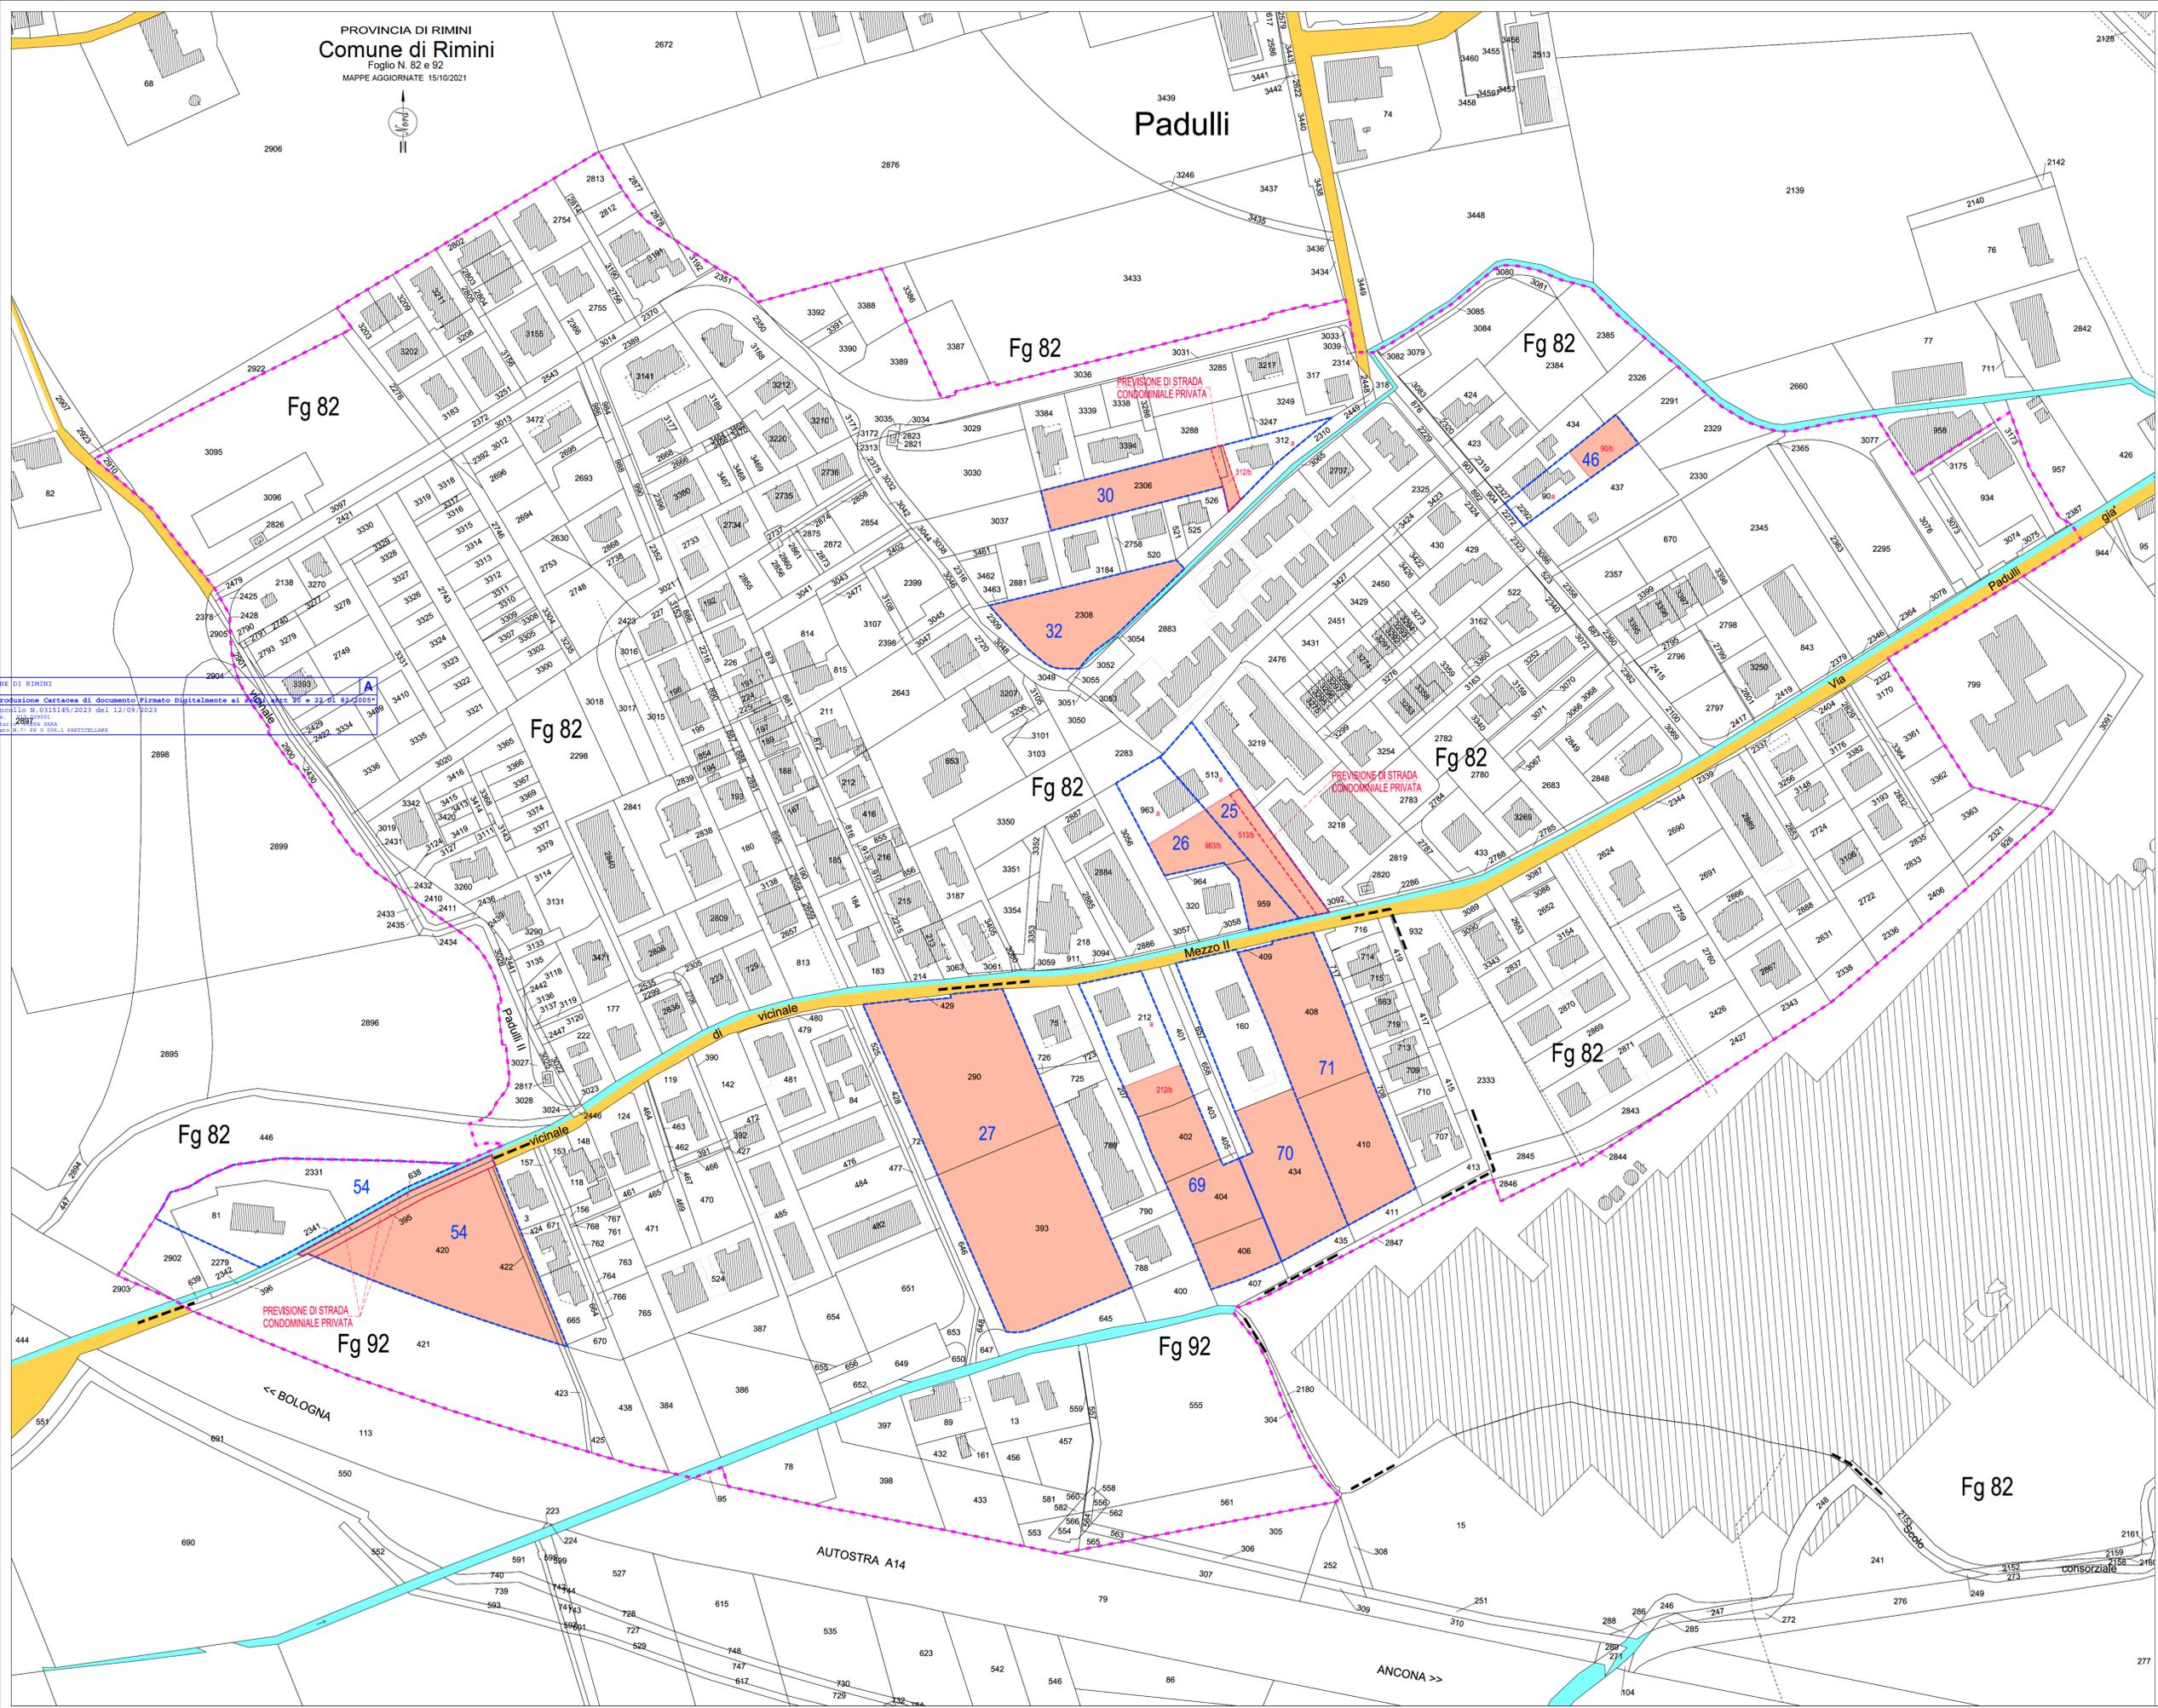

Padulli



LEGENDA

- Limite piano particolareggiato consortile "Padulli"
- Limite UMI (Unità minima di Intervento)
- Aree in esproprio
- Acque catastalmente pubbliche
- Strade catastalmente pubbliche

PROVINCIA DI RIMINI
COMUNE DI RIMINI
 SETTORE PIANIFICAZIONE URBANISTICA ATTUATIVA
 DIREZIONE GENERALE
 SETTORE GOVERNO DEL TERRITORIO
 U.O. PIANIFICAZIONE ATTUATIVA
 Responsabile del Procedimento
 Ing. Carlo Mario Piacquadio

PIANO PARTICOLAREGGIATO DI INIZIATIVA PUBBLICA DI COMPLETAMENTO
 DEL PIANO PARTICOLAREGGIATO DENOMINATO "PIANO PARTICOLAREGGIATO CONSORTILE PADULLI"
 ZONA C5: RESIDENZIALE SPECIALE DI ESPANSIONE
 ADOTTATO CON DELIBERA C.C. N. 81 DEL 23/12/2021

PROGETTO PRELIMINARE
 URBANISTICO

PIANO PARTICELLARE		Enti	
		Il Direttore Tecnico Ing. Enrico Ricci	
PLANIMETRIA CATASTALE		Responsabile Coordinamento Generale di Progetto Architetto Piena Zera	
Progettisti e Collaboratori Arch. Piena Zera Geom. Michela Galante Ing. Guido Ricci Ing. Viola Barberani	Committente Comune di Rimini	Responsabile Piano Particolareggiato Geom. Mauro Cappellini	
Seme Studio Esagen Geom. Mauro Cappellini	Controllo Qualità Progetto Geom. Michela Galante	Coordinamento Informativo Per Ing. G. Giovannardi	

Società di Ingegneria
STUDIO TI s.r.l.
 Ingegneria & Architettura
 Via Roma, 138 - 47923 Serris (RN)
 Tel. +39 0541 303611 Fax +39 0541 303660
 info@studio-ti.com www.studio-ti.com

Elaborato: **PP U.06.1**
 Scala: **1:1000**
 2021-0098 2021-0098

Sul presente elaborato opera il DIRITTO di PROPRIETÀ, per cui non è ammessa la riproduzione o l'uso non autorizzato senza permesso scritto. Sono vietate ogni parodia, di nome, stile, spunti, segni, o simili.