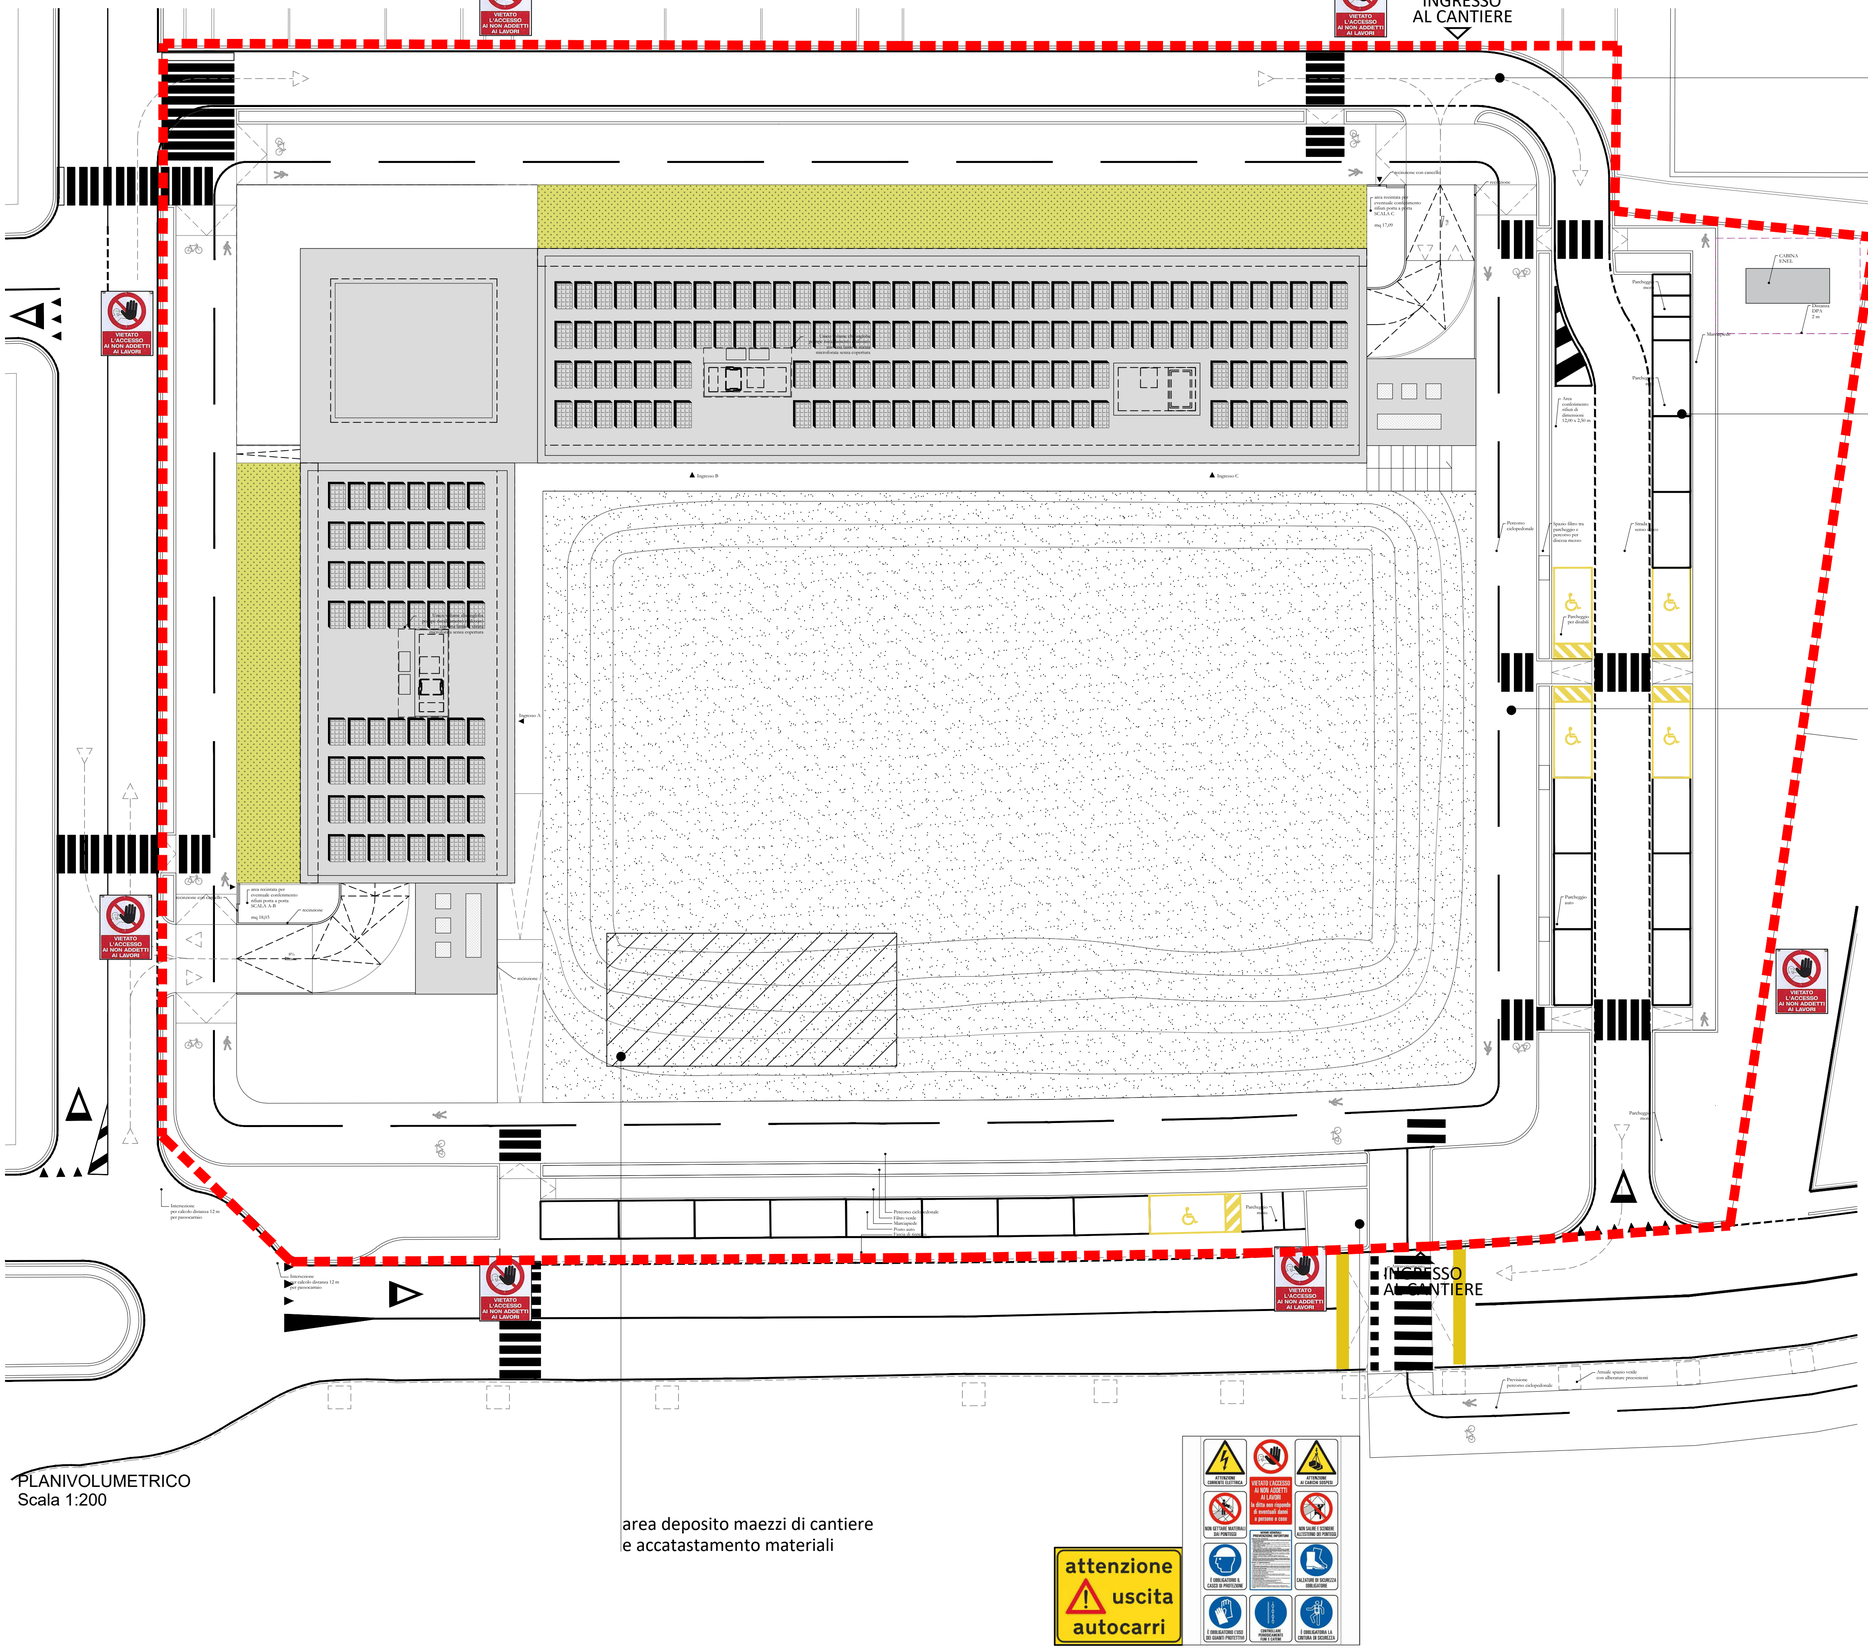

PLANIVOLUMETRICO
Scala 1:200

recinzione metallica fine
H=200 cm

baracca di cantiere 5x2,5 m
spogliatoio 5x2,5 m
wc chimico

COMUNE DI RIMINI - ACER RIMINI

Progettazione per l'attuazione del PIERS - programma integrato di edilizia residenziale sociale
ex Questura a Rimini - PROGETTO DEFINITIVO

PROPRIETA':	Comune di Rimini
PROGETTAZIONE ARCHITETTONICA	Arch. Filippo Govoni Arch. Federico Orsini **QB Atelier** via Renata di Francia 45, 44121 Ferrara info@qbatelier.it www.qbatelier.it
PROGETTAZIONE STRUTTURE	Ing. Enrico Pallara
PROGETTAZIONE IMPIANTI	Ing.Gustavo Bernagozzi

CONSEGNA — giugno 2023

CONTENUTI	GRUPPO	TAVOLA N.
PLANIMETRIA GENERALE AREA DI CANTIERE		1S

file | RIMINI HOUSING PD