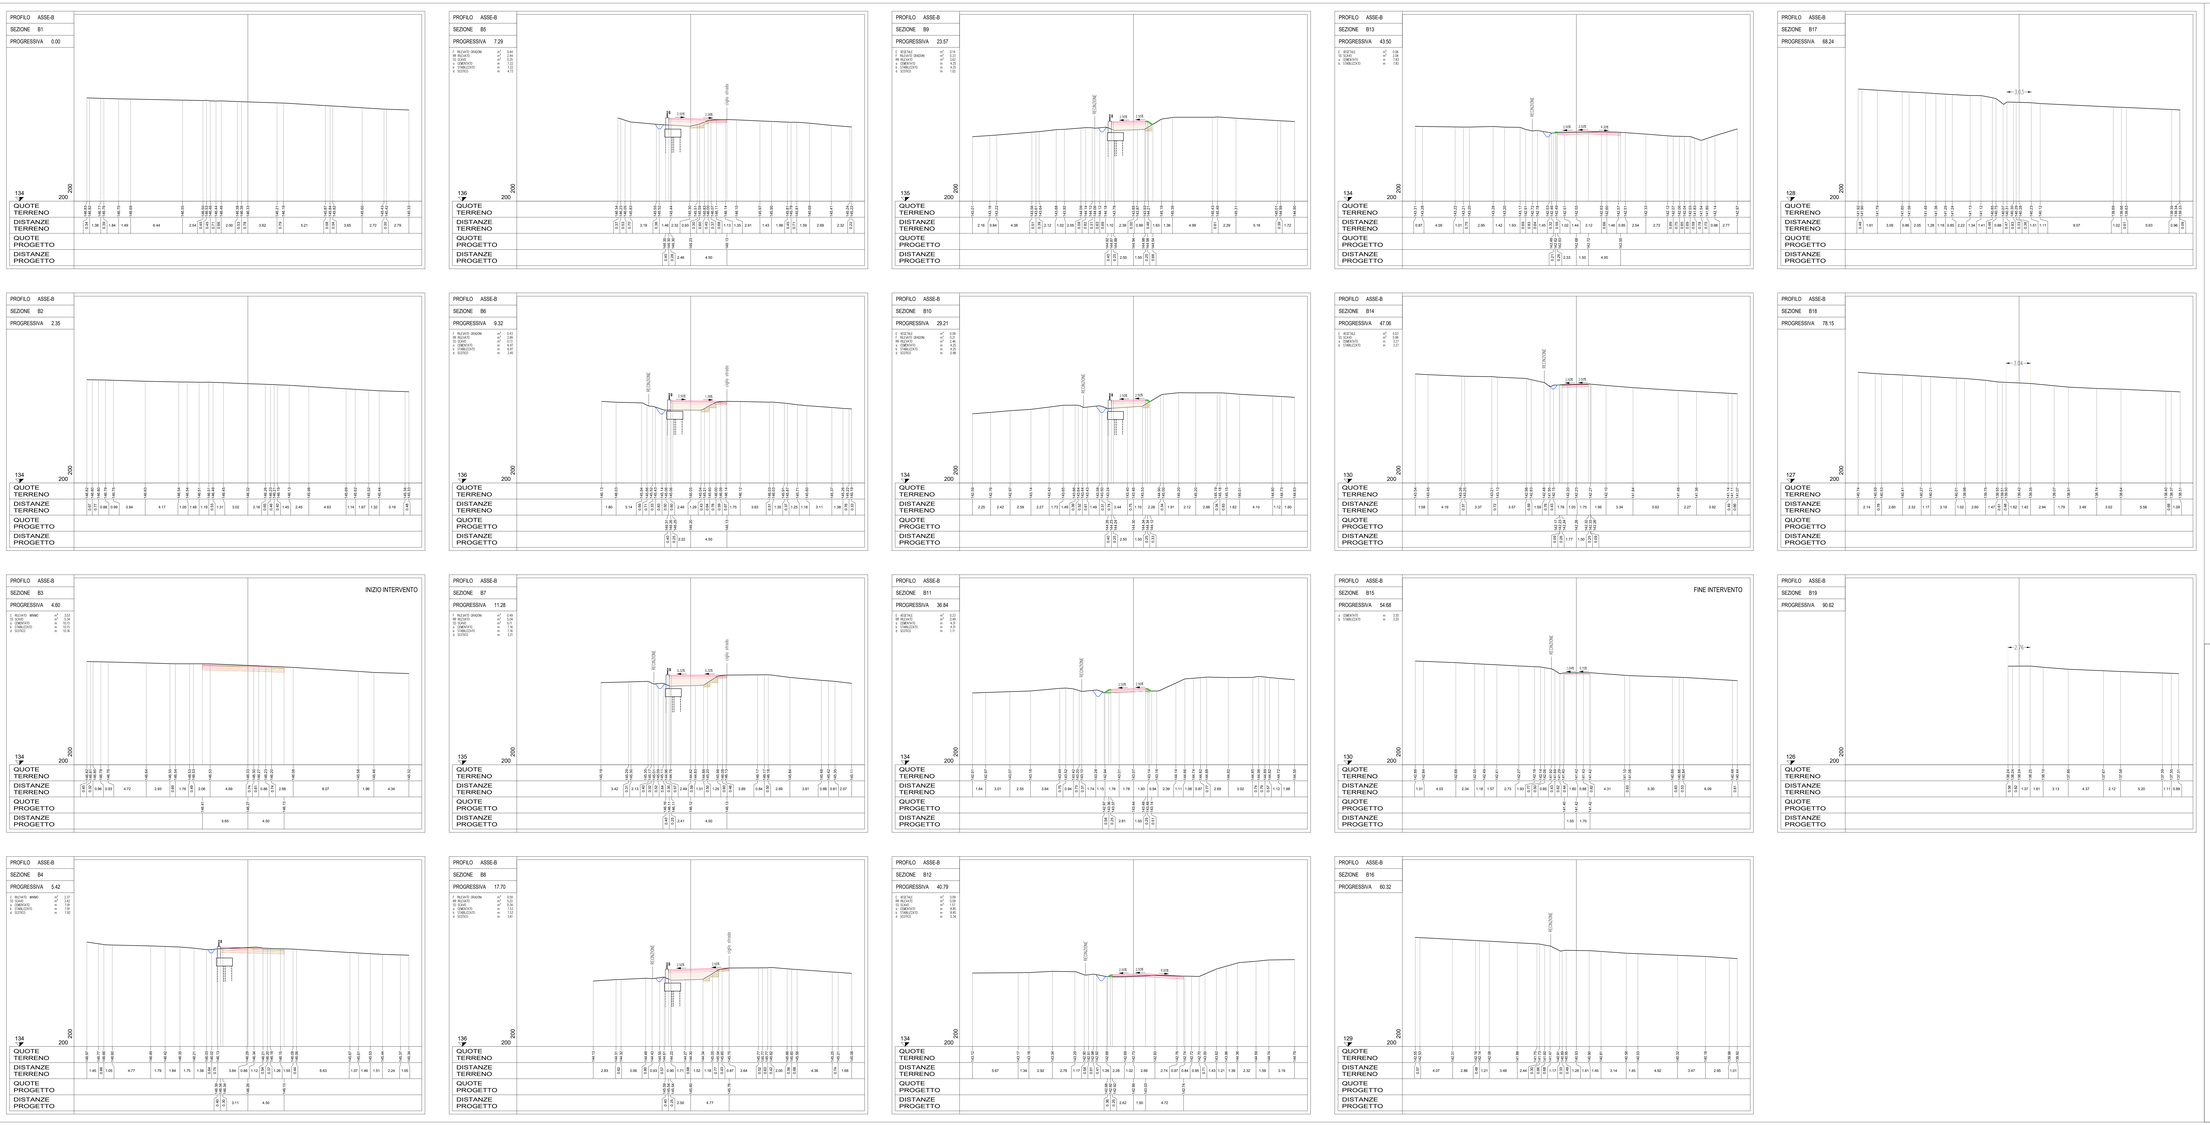

COMUNE DI RIMINI

Settore Infrastrutture e Qualità Ambientale

U.O. Infrastrutture

Ordinanza N. 13/2023 del Commissario Straordinario alla Ricostruzione nel Territorio delle Regioni Emilia-Romagna, Toscana e Marche

MESSA IN SICUREZZA DELLA FRANA DI VIA MARIGNANO E CONSOLIDAMENTO DELLA SCARPATA STRADALE

PROGETTO FATTIBILITA' TECNICO ECONOMICA

Sezioni stradali

Tav. 4

Progettista Generale
Ing. Massimo Paganelli

Collaboratori esterni
Ing. Fabio Campedelli
Geom. Mauro Cappellini
Geol. Paolo Ciacci

Responsabile Unico di Progetto
Ing.Alberto Dellavalle

Collaboratori interni
Ing. Pierpaolo Messina
Ing. Enrico Miani
Geom. Danilo Vincenzi

Data Dicembre 2023

Rev. 01

RIMINI