



COMUNE DI RIMINI
PROVINCIA DI RIMINI

PIANO PARTICOLAREGGIATO DI INIZIATIVA PRIVATA SANTA GIUSTINA
SCHEDA 6/14 - ZONA OMOGENEA C2 PRG/94

PROPRIETA': > ISTITUTO DIOCESANO PER IL SOSTENTAMENTO DEL CLERO
Via IV Novembre, 35
RIMINI

OGGETTO:
- SCHEMA RECINZIONI ED ACCESSI

TAV:

17

Fg.60
mappale 155 -167 - 156








SCALA: 1:500

DATA: DICEMBRE 2022

MASSIMO FRATERALI
ARCHITETTO
Studio
Via Flaminia 86 RIMINI
tel.0541-307876 fax0541-302622
e-mail architetto@fraternali.net

LEGENDA

- PERIMETRO COMPARTO
- PERIMETRO PROPRIETA' PRIVATA
- STRADA PUBBLICA
- PARCHEGGI PUBBLICI DA CEDERE AL COMUNE
- VERDE PUBBLICO DA CEDERE AL COMUNE
- RECINZIONE PALI E RETE (A)
- RECINZIONE PALI E RETE SU MURETTO IN CLS - TIPOLOGIA (B)
- RECINZIONE IN RINGHIERA SU MURETTO IN CLS - TIPOLOGIA (C)
- ACCESSI CARRABILI CON CANCELLO (D)
- ACCESSI PEDONALI CON CANCELLO DA MARCIAPIEDE PUBBLICO (E)
- MANUFATTI PER CONTATORI UTENZE CON ACCESSO DA SUOLO PUBBLICO (F)
- RECINZIONE PALI E RETE SFILABILI (G)

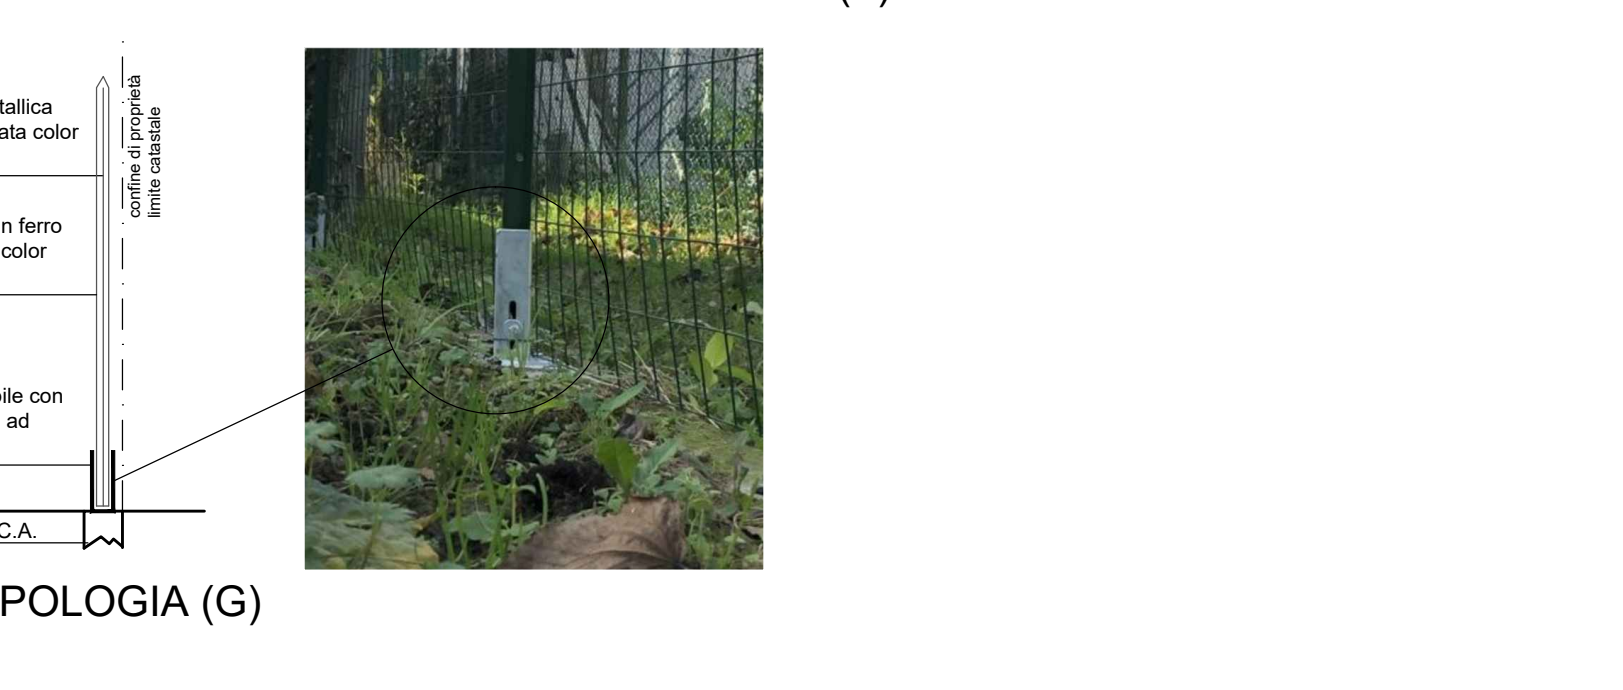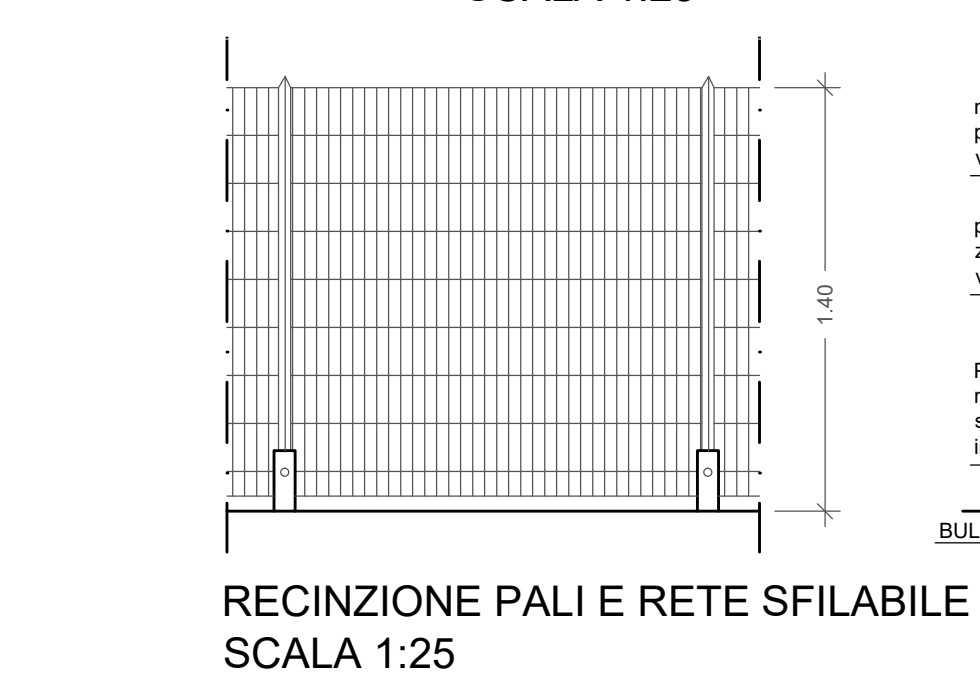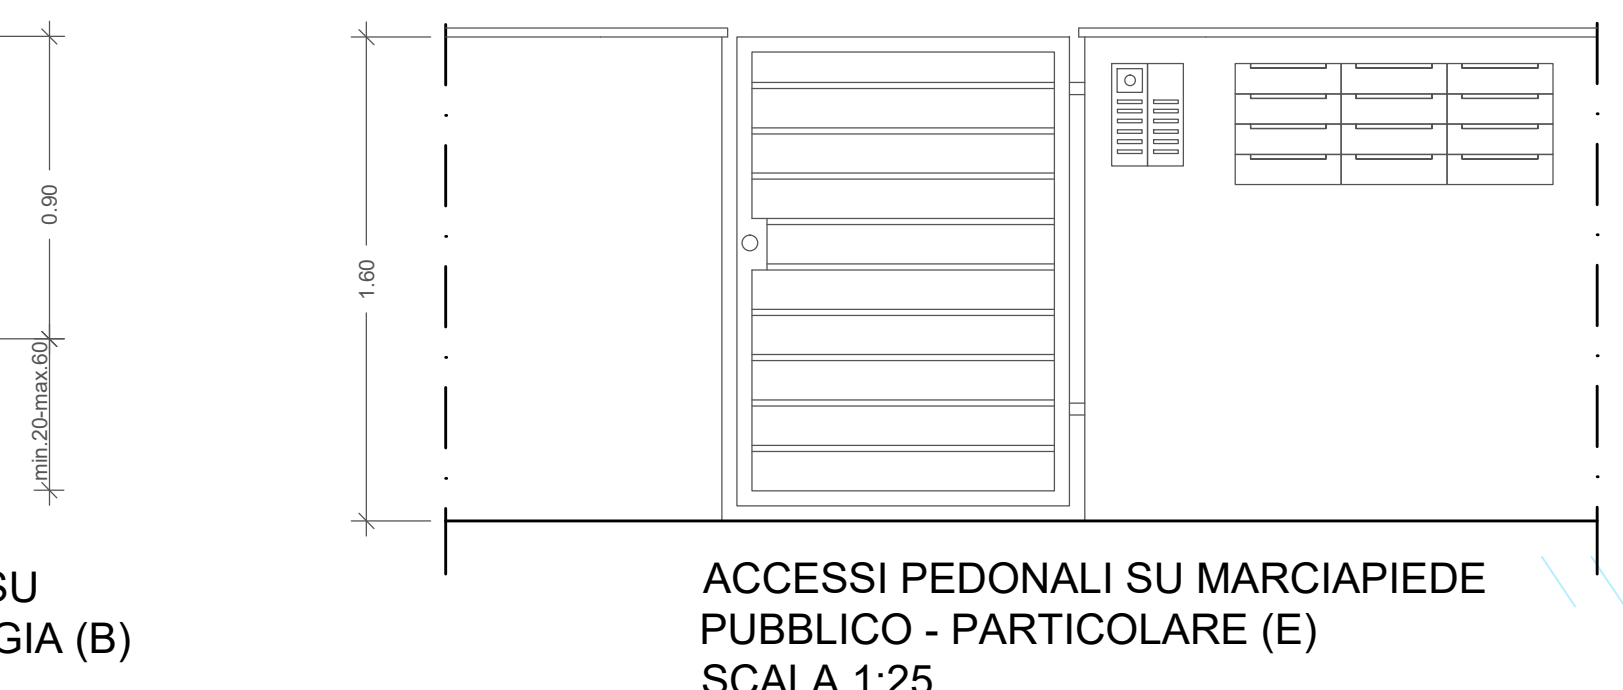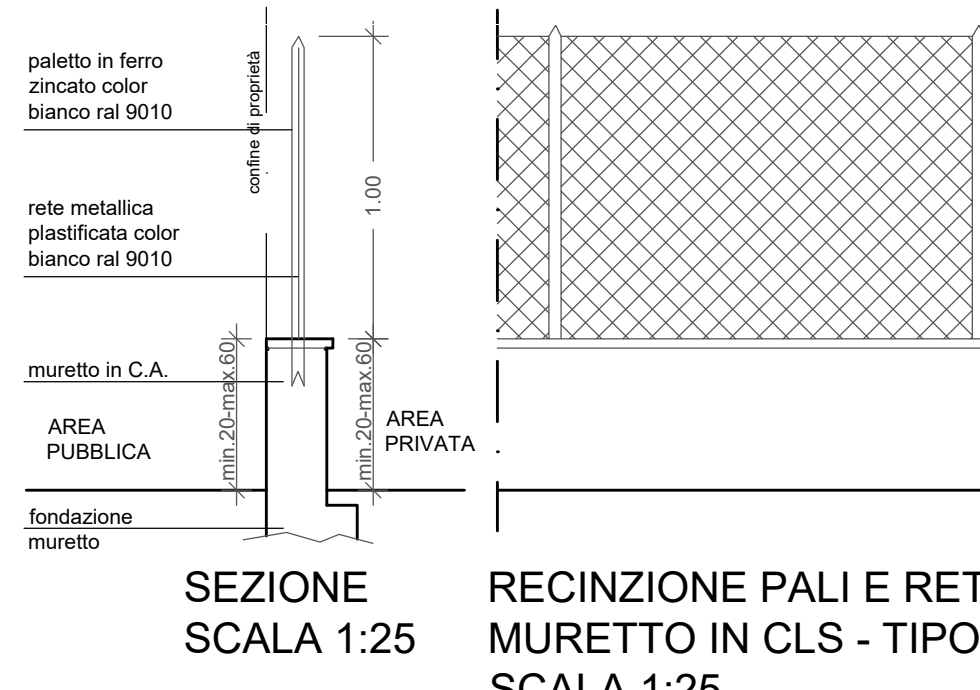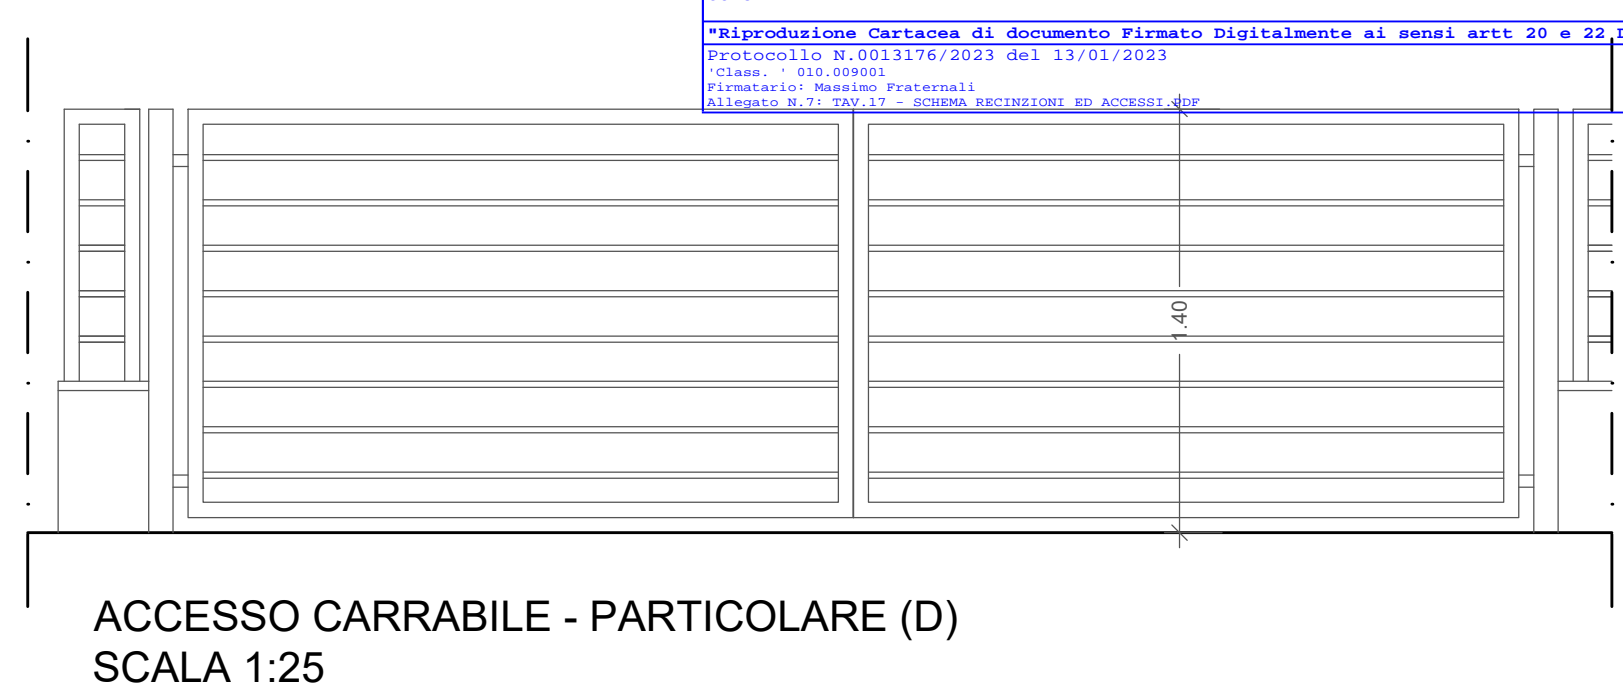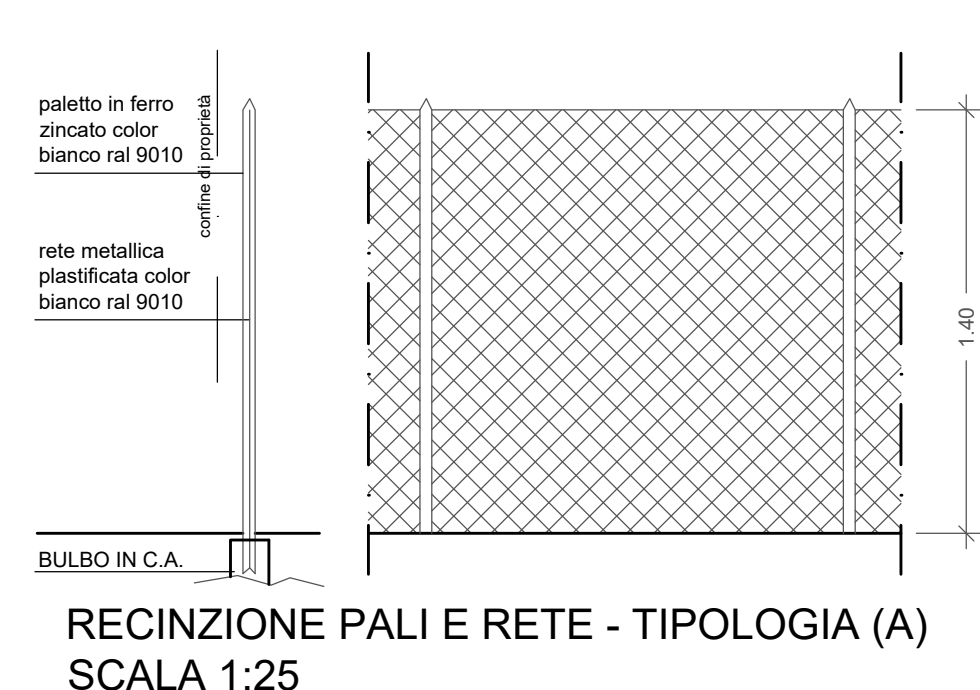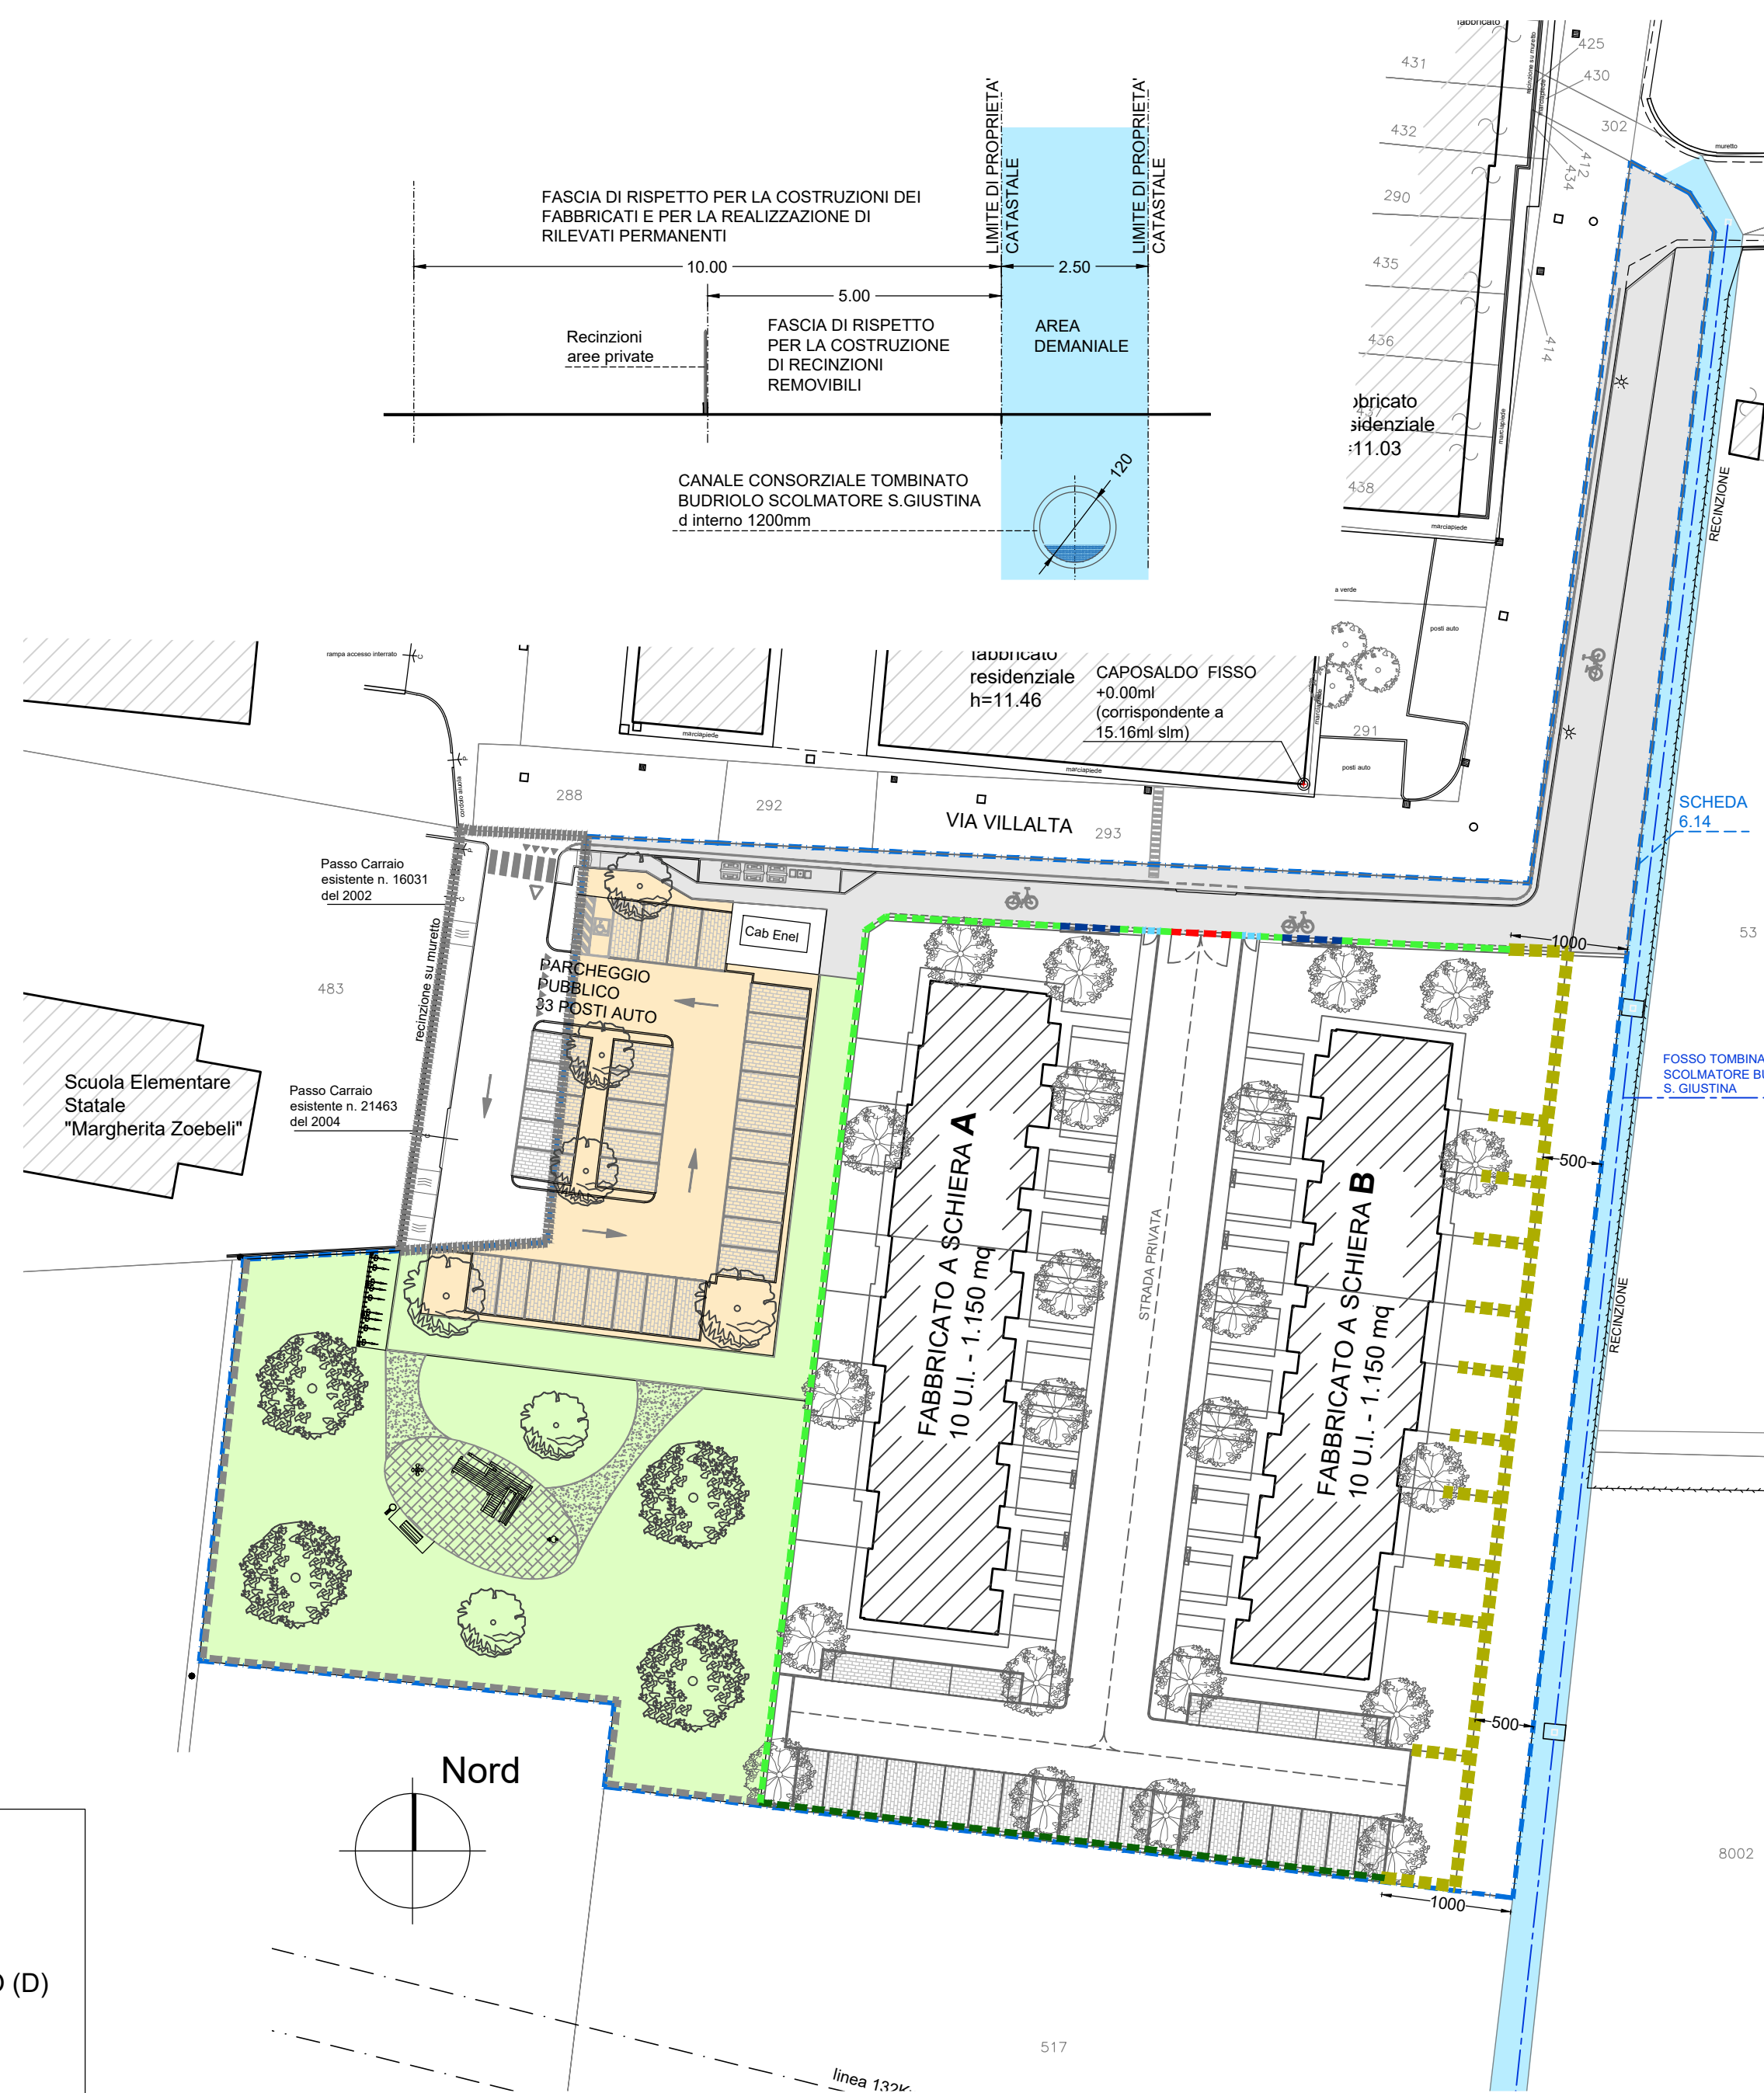

COMUNE DI RIMINI
Riproduzione Cartacea di documento Firmato Digitalmente ai sensi artt 20 e 22, DL 82/2005
Protocollo N. 0013176/2023 del 13/01/2023
Class. : 015_009001
Firmatario: Massimo Fraternali
Allegato N. 71_TAV 17 - SCHEMA RECINZIONI ED ACCESSI.dwg