



Comune di Rimini

Direzione Generale  
Settore Infrastrutture e Qualità Ambientale

Messa in sicurezza dell'intersezione stradale tra la via Flaminia,  
la via Fada e la via Carlo Alberto dalla Chiesa

Ai sensi dell'art. 53 Legge Regionale N. 24/2017

VU\_G

LOCALIZZAZIONE DELL'OPERA PUBBLICA  
ELABORATO ART. 10 L.R. 37/2002

Scala 1:2000

SINDACO  
Jamil Sadegholvaad

ASSESSORE ALL'URBANISTICA E PIANIFICAZIONE DEL TERRITORIO  
Roberta Frisoni

DIRETTORE GENERALE  
Diodorina Valerino

GRUPPO DI PROGETTO  
Lorenzo Turchi  
Stefania Bassi  
Paola Bartolucci  
Giuseppe Fuschillo


RESPONSABILE DEL PROCEDIMENTO  
U.O. Pianificazione Generale  
Arch. Lorenzo Turchi

Rimini, Dicembre 2023



Stralcio mappa catastale - Foglio 88

scala 1:2000

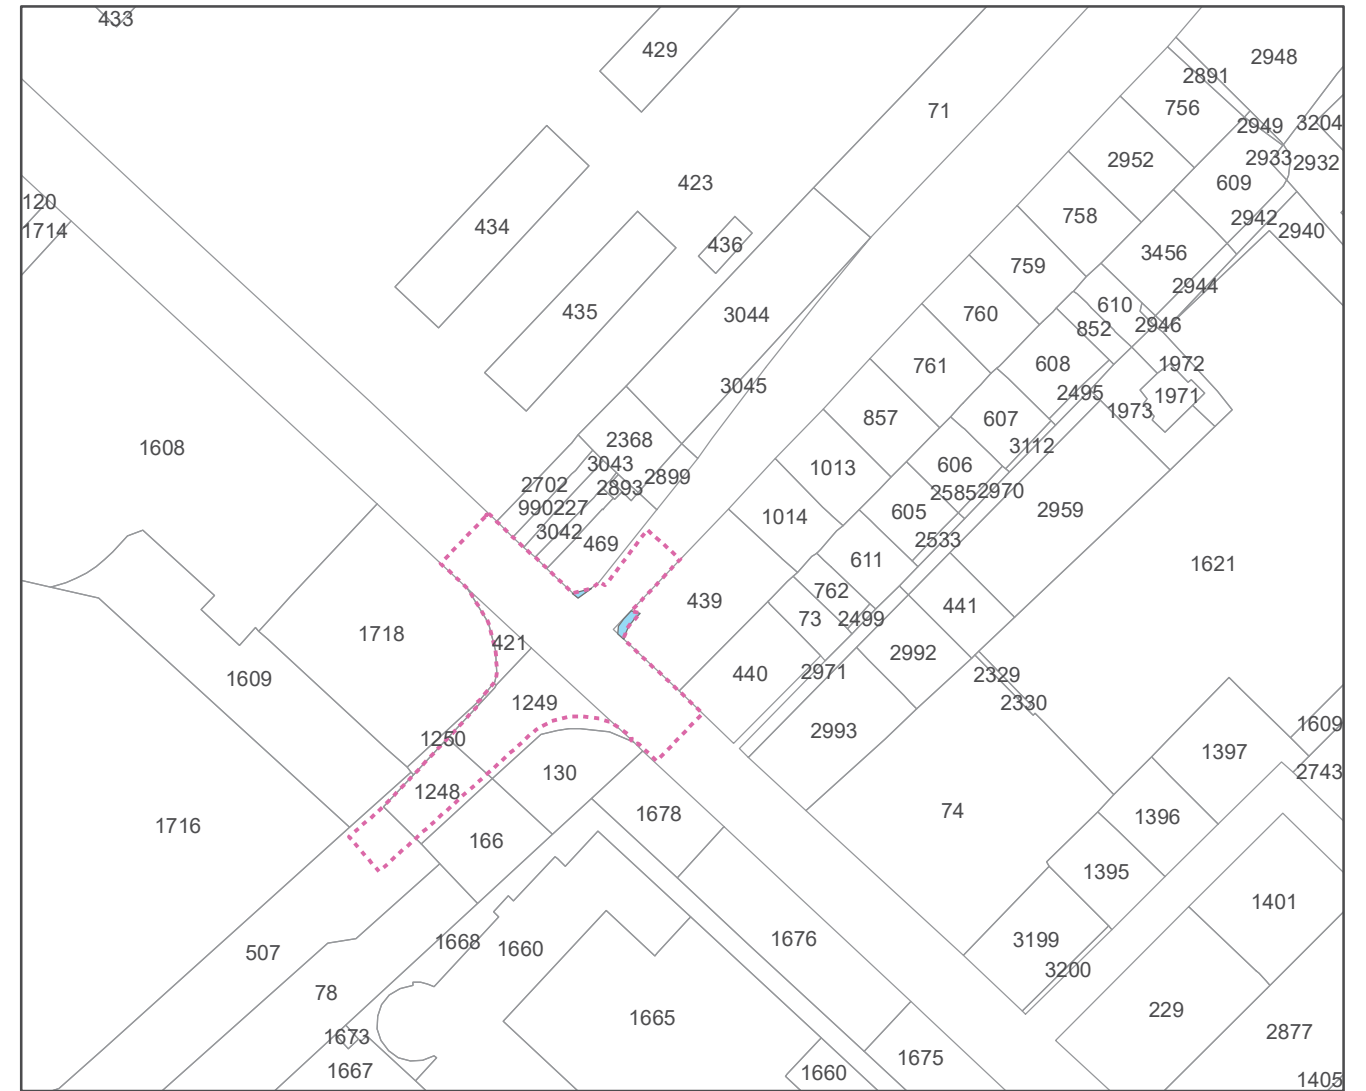

- Area interessata dal procedimento unico di cui all'art.53 della L.R. 24/2017
- Area oggetto di esproprio

Elenco dei proprietari delle aree interessate dal vincolo espropriativo secondo le risultanze dei Registri Catastali

nr.	NCT		Ditta	area in esproprio
	Fg.	Mapp.		
1	88	469	GUIDI RODOLFO	parte
2	88	439	RENZI ALFREDO	parte
		3685	RENZI ALFREDO	

NB: La base catastale utilizzata per la rappresentazione grafica è antecedente alle risultanze catastali attuali