

**Comune di Rimini**

**PSC**  
**RUE**  
**POC**

**REGOLAMENTO URBANISTICO EDILIZIO**

**Regolamento Urbanistico Edilizio**

**Ambiti urbani, dotazioni territoriali e territorio rurale**

**tavola 1.8**      **scala 1:5.000**

Adozione:  
Delibera di C.C. n. 66 del 29/03/2011

Approvazione:  
Delibera di C.C. n. 16 del 15/03/2016

Sindaco:  
Andrea Gnassi

Assessore al Territorio:  
Roberto Biagini


Presidente del Consiglio Comunale:  
Vincenzo Gallo

Segretario Comunale:  
Laura Chiodarelli

Direzione Pianificazione e Gestione Territoriale, Coordinatore e Capo Progetto Ufficio di Piano:  
Alberto Fattori


Ufficio Nuovi Strumenti Urbanistici  
Ufficio Gestione Territoriale

**stesura: Gennaio 2024**



Le tavole di RUE sono state integrate a seguito dell'approvazione dei seguenti atti:  
- Ordinanza N. 13/2023 del Commissario Straordinario alla Ricostruzione nel Territorio delle Regioni Emilia-Romagna, Toscana e Marche MESSA IN SICUREZZA DELLA FRANA DI VIA MARIGNANO E CONSOLIDAMENTO DELLA SCARPATA STRADALE

Il Responsabile del Procedimento  
U.O. Pianificazione Generale  
Arch. Lorenzo Turchi

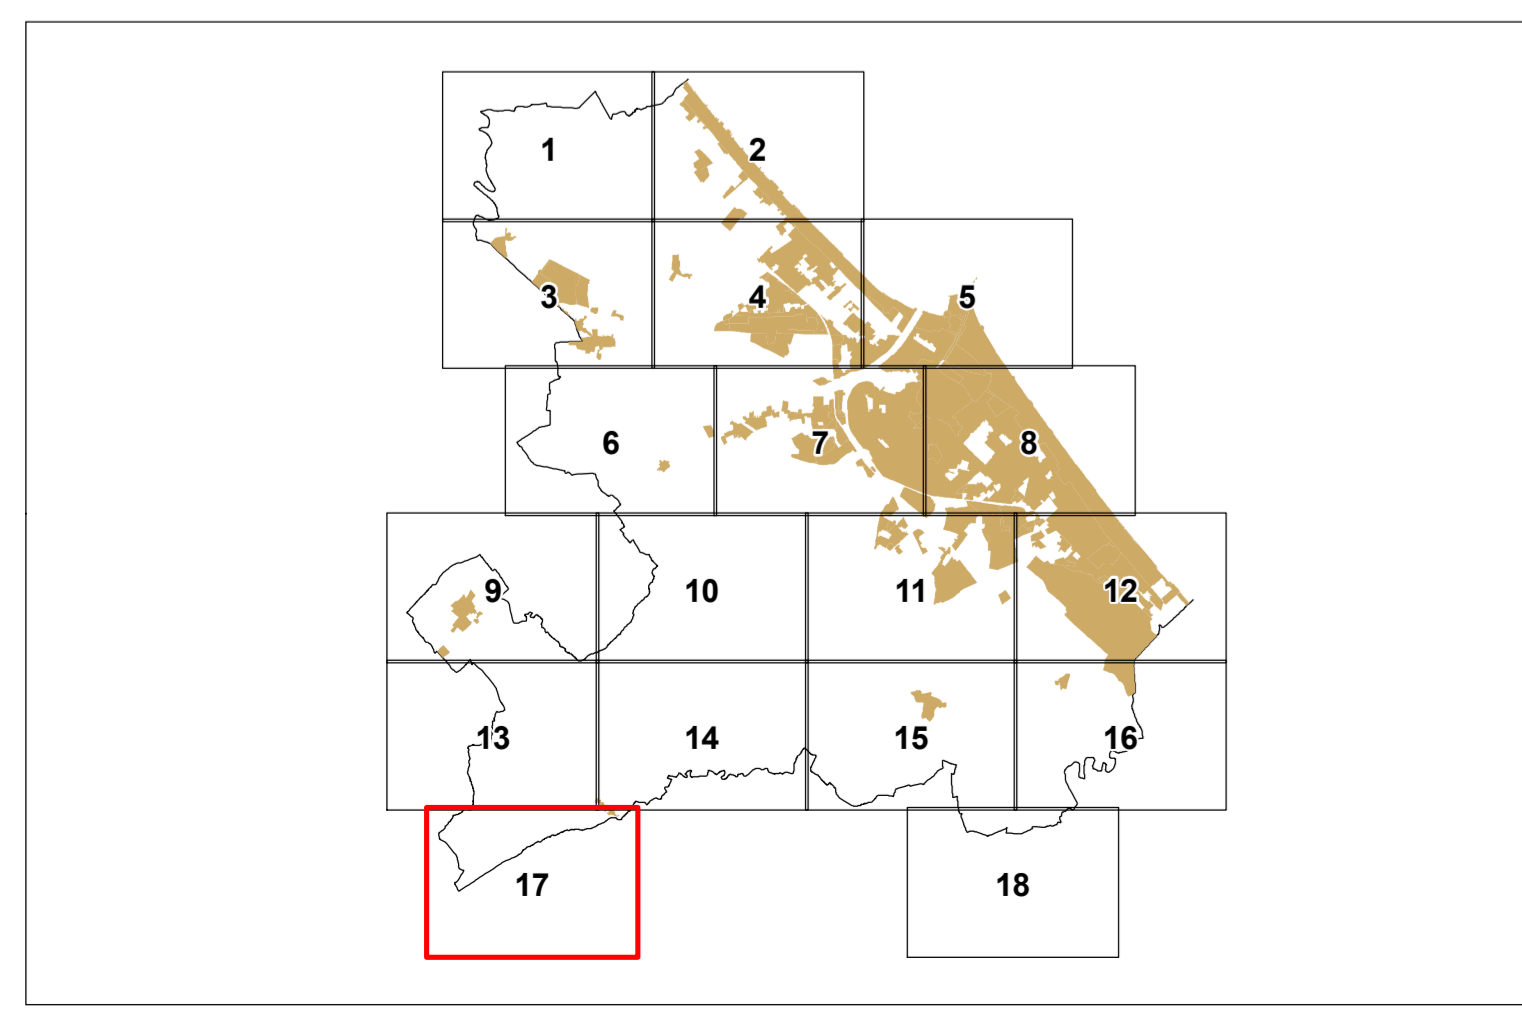

**LEGENDA**

- Confine comunale
- - - - - Perimetro del territorio urbanizzato (art. 4.1 PSC)
- ▭ Arenile
- ▭ Perimetri di Piani Urbanistici Attuativi
- ▭ Atti negoziali: Perimetri di Accordi di Programma
- ▭ Perimetri di Accordi di Pianificazione (art. 18 L.R. 20/2000)
- ▭ Programmi Integrati di Intervento
- ▭ Progetti speciali e strategici
- ▭ Procedimento Unico art. 53 L.R. 24/2017

**AMBITI URBANI**

- ▭ ACS - Centro storico (art. 49)
- ▭ AUC1 - Ambiti consolidati costituiti da tessuti di vecchio impianto caratterizzati dalla presenza o contiguità di edifici di pregio storico-culturale o elementi di pregio ambientale, o comunque da tessuti edilizi privi di indice edificatori (art. 52)
- ▭ AUC2 - Ambiti consolidati eterogenei per funzioni residenziali e miste (art. 53)
- ▭ AUC3 - Ambiti consolidati eterogenei delle frange urbane e delle località minori (art. 53)
- ▭ AUC4 - Ambiti consolidati frutto di piani attuativi unitari, recenti o in corso di completamento (art. 54)
- ▭ AUC5 - Ambiti contenenti funzioni specialistiche (art. 55)
- ▭ AUC6 - Ambiti consolidati costituiti da aree libere o edificate solo parzialmente (art. 56)
- ▭ AUC\_T1 - Tessuti urbani di impianto storizzato con prevalenza di tipologie a villini (art. 58)
- ▭ AUC\_T2 - Ambiti consolidati in ambito costiero a marcata caratterizzazione ricettiva (art. 59)
- ▭ AUC\_T3 - Ambiti consolidati in ambito costiero a ridotta caratterizzazione ricettiva (art. 60)
- ▭ AUC\_T4 - Aree libere limitrofe al lungomare (art. 61)
- ▭ AUC\_T5 - Ambiti destinati a campeggi (art. 62)
- ▭ AUC\_T6 - Ambiti consolidati costituiti da aree libere o edificate solo parzialmente (art. 63)
- ▭ AUC\_T7 - Ambiti consolidati ricadenti nella "Zona di riqualificazione della costa e dell'arenile" (art. 64)
- ▭ ASP1 - Ambiti specializzati per attività prevalentemente produttive manifatturiere (art. 68)
- ▭ ASP2 - Ambiti specializzati per attività prevalentemente terziarie e commerciali (art. 69)
- ▭ ASP3 - Lotti residenziali inglobati negli ASP e/o APF (art. 70)
- ▭ ASP\_T - Parchi tematici (art. 71)
- ▭ Lotti con destinazioni in atto non residenziali (conformemente al PRG pre-vigente)
- ▭ Lotti produttivi con conservazione del carico urbanistico
- ▭ Lotti già destinati nel PRG pre-vigente ad attrezzature e spazi collettivi
- ▭ Lotti con normativa di RUE speciale (artt. 51,57,66,72,80)
- ▭ Colonie marine (art. 65)

**AMBITI DI PROGETTO ATTUABILI TRAMITE POC**

- ▭ AR - Ambiti di riqualificazione (art. 66)
- ▭ ANS - Ambiti per nuovi insediamenti urbani e relative dotazioni (art. 73)
- ▭ ASP\_N - Ambiti per nuovi insediamenti produttivi e relative dotazioni (art. 74)
- ▭ APF - Poli funzionali (art. 75)

**TERRITORIO RURALE**

- ▭ AAP - Ambiti agricoli periurbani (art. 76)
- ▭ ARP - Ambiti di rilievo paesaggistico (art. 76)
- ▭ AVP - Ambiti ad alta vocazione produttiva (art. 76)
- ▭ Impianti produttivi isolati in territorio rurale (art. 77)
- ▭ Aree per la comunità nomade (art. 79)
- ▭ Ghetti di impianto storico (art. 78)
- ▭ Ghetti non storici (art. 78)

**ATTREZZATURE E SPAZI COLLETTIVI**

- ▭ C - Attrezzature civili (art. 35)
- ▭ I - Attrezzature per l'istruzione (art. 35)
- ▭ R - Attrezzature religiose (art. 35)
- ▭ V - Verde pubblico (art. 35)
- ▭ VS - Verde attrezzato per attività sportive (art. 35)
- ▭ P - Parcheggi pubblici (art. 35)

**DOTAZIONI TERRITORIALI ED ECOLOGICHE**

- ▭ CIM: Cimiteri (art. 47) - DEP: Depuratori e Impianti di sollevamento
- ▭ RSU: Discarica o Isola ecologica - TV: Impianti emittenti radio-televisive
- ▭ CE: Centrale elettrica - CA: Casa Circondariale - AS: Ospedali e Case di Cura
- ▭ CR: Case di Riposo - CS: Centri Sociali - CD: Centri Diurni - AM: Impianti radio militari - IT: Impianti
- ▭ TRC (art. 7)
- ▭ Ferrovie
- ▭ Strade e parcheggi di urbanizzazione
- ▭ Verde di protezione ecologica (art. 43)
- ▭ Aree verdi in AAP (art. 76)

**EDIFICI DI VALORE STORICO-ARCHITETTONICO O DI PREGIO STORICO-CULTURALE E TESTIMONIALE ESTERNI AL CENTRO STORICO (art. 49)**

- ▭ Categoria di tutela A
- ▭ Categoria di tutela B
- ▭ Categoria di tutela C1
- ▭ Categoria di tutela C2

