

Comune : Rimini			
Oggetto : Piano particolareggiato di iniziativa privata, sito in Via Macanno, Rimini Scheda di progetto 13.11 Foglio n° 98 particelle, 93 (q.p), 683 (q.p), 723 (q.p), 1039, 1111 (q.p), 1034, 1035, 1036, 1037 (q.p)		Comune di Rimini	
Proprietà: Vedi schema sottostante			
elaborato	scala 1:500	file : Tav. 6b	data :
6b	PROGETTO PRELIMINARE (art.22 D.P.R. 554/99)		
VERDE PUBBLICO ATTREZZATO -STANDARD-			

Studio	via Basoucci n° 21, 47900 Rimini tel. 0541.79.23.09 e-mail: studio@architettopuzzi.com	Arch. Pietro Pezzi
Collaboratrice: Arch. Alessandra Baschetti		



VERDE PUBBLICO STANDARD

REGOLAMENTO DEL VERDE URBANO PRIVATO E PUBBLICO E DELLE AREE INCOLTE (APPROVATO CON DELIBERAZIONE DI C.C. N° 76 DEL 27/03/2001)

Art. 35 - Norme per la progettazione del verde pubblico

.....sulla superficie destinata a verde devono essere messi a dimora alberi ed arbusti in modo da garantire, una volta raggiunta la maturità vegetativa, le coperture del suolo di seguito indicate:

- nelle zone residenziali e terziarie/direzionali:
- 40% di copertura arborea (data dalla proiezione delle chiome degli alberi al suolo, a maturità)

SUPERFICIE VERDE PUBBLICO DI PROGETTO :

Superficie Verde Pubblico Standard (Tav. 4) 2.971,00 mq
 di cui :
 - 40% di copertura arborea 1.188,40 mq (min. richiesti)


COPERTURA ARBOREA DI PROGETTO :

COPERTURA ARBOREA VERDE STANDARD

- **LAGERSTROEMIA** (LAGERSTROEMIA INDICA) n° 6 x (2,5 x 2,5 x 3,14) mq = 117,75 mq
 r = 2,5 ml - 3° classe di grandezza
- **IBISCO** (IBISCUUS) n° 5 x (2,5 x 2,5 x 3,14) mq = 98,125 mq
 r = 2,5 ml - 3° classe di grandezza
- **LECCIO** (QUERCUS ILEX) n° 4 x (6,0 x 6,0 x 3,14) mq = 452,16 mq
 r = 6 ml - 1° classe di grandezza
- **FRASSINO OSSIFILLO** (CERCIS SILIQUASTRUM) n° 10 x (5,0 x 5,0 x 3,14) mq = 785,00 mq
 r = 5 ml - 2° classe di grandezza

TOTALE SUPERFICIE COPERTURA ARBOREA = 1.453,03 mq > 1.188,40 mq

— — — limite verde pubblico standard

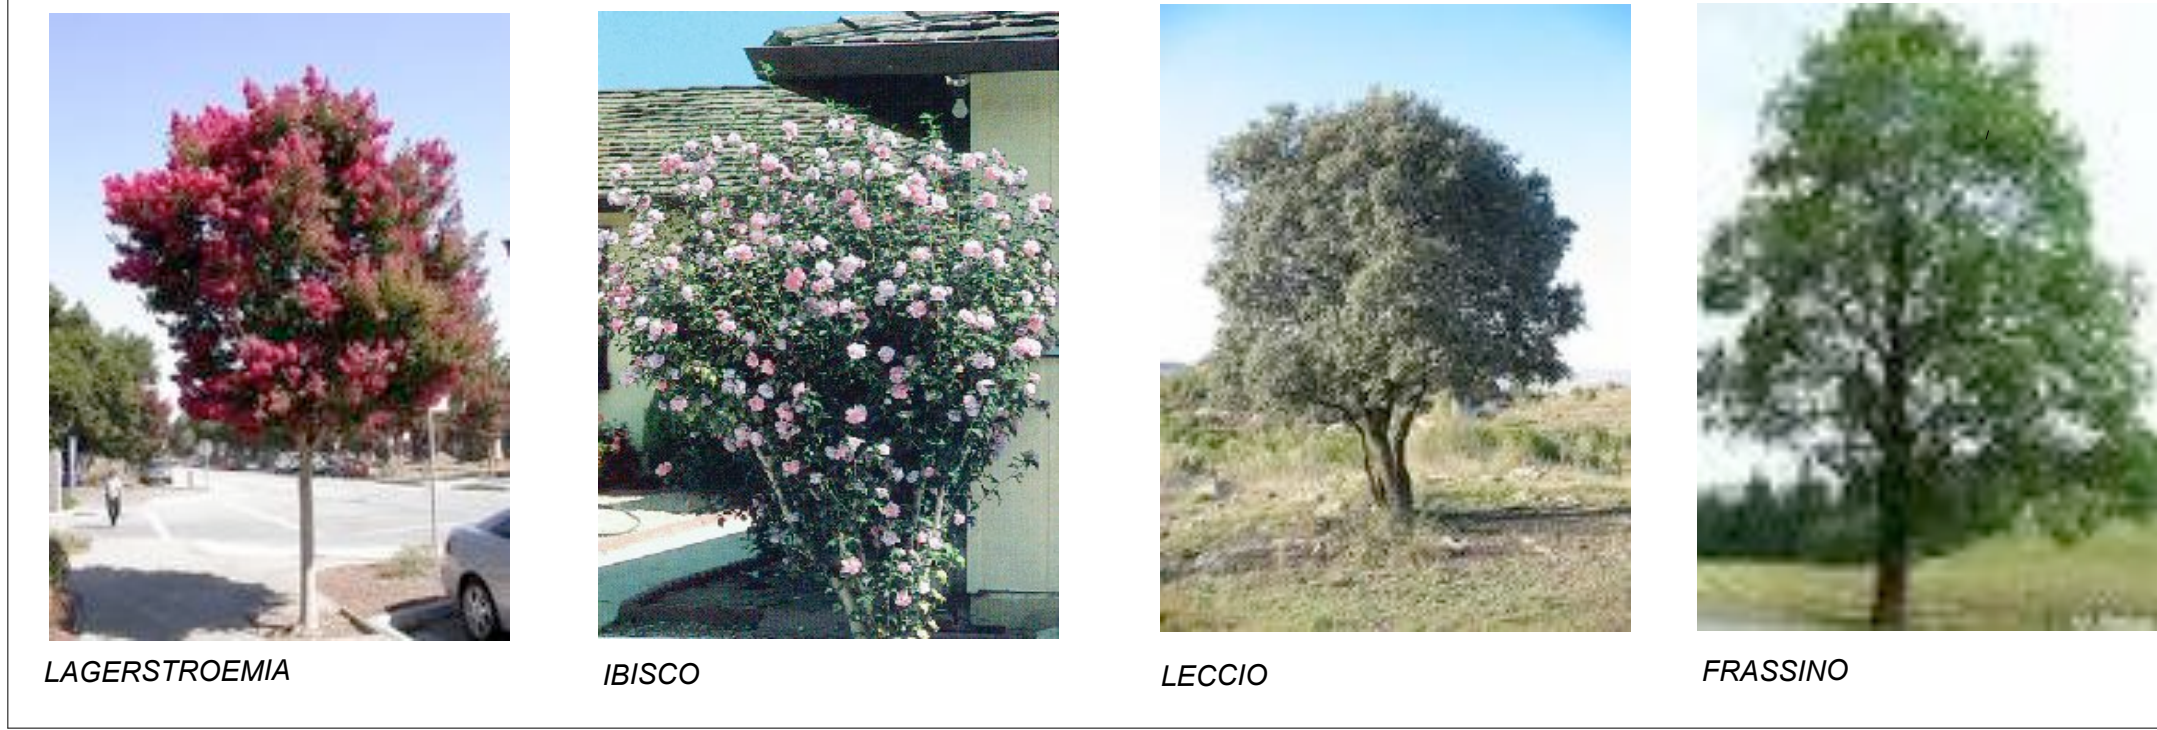

LAGERSTROEMIA IBISCO LECCIO FRASSINO