

SPAZIO RISERVATO ALL'UFFICIO TECNICO		PROTOCOLLO	
PROPRIETA'			

Comune di Rimini
 Direzione Pianificazione e Gestione Territoriale
 U.O. Piani Attuativi


**VARIANTE A PIANO URBANISTICO PREVENTIVO
 SCHEDA DI PROGETTO 13.26B**

UBICAZIONE	RIMINI - viale Siracusa - via Vico - via Portofino	TIMBRO E FIRMA PROGETTISTA	
PROGETTISTA GENERALE	Ing. Ivano Tasini		
PROGETTISTA SPECIALISTICO	 Per. Ind. Filippo Migani - Per. Ind. Marco Conti		
OGGETTO	ILLUMINAZIONE PUBBLICA	N. Tavola	
SCALA	DATA	REVISIONE	Tav.11
1:500	22.05.2023	20.02.2024	


LEGENDA

	LIMITE PIANO PARTICOLAREGGIATO
	APPARECCHIO ILLUMINANTE TIPO NOVALUX SERIE CITY H=6ML CON LAMPADA IP65
	PALO DI ILLUMINAZIONE PUBBLICA H=9ML FUORI TERRA, CIMAPALO, CON ARMATURE TIPO GC ILLUMINATION AG3 TUBOLARE SUPER OTTICA ATHENA
	POZZETTO DI TRANSITO CAVI
	CONDUTTURA INTERRATA

PLANIMETRIA DI PROGETTO

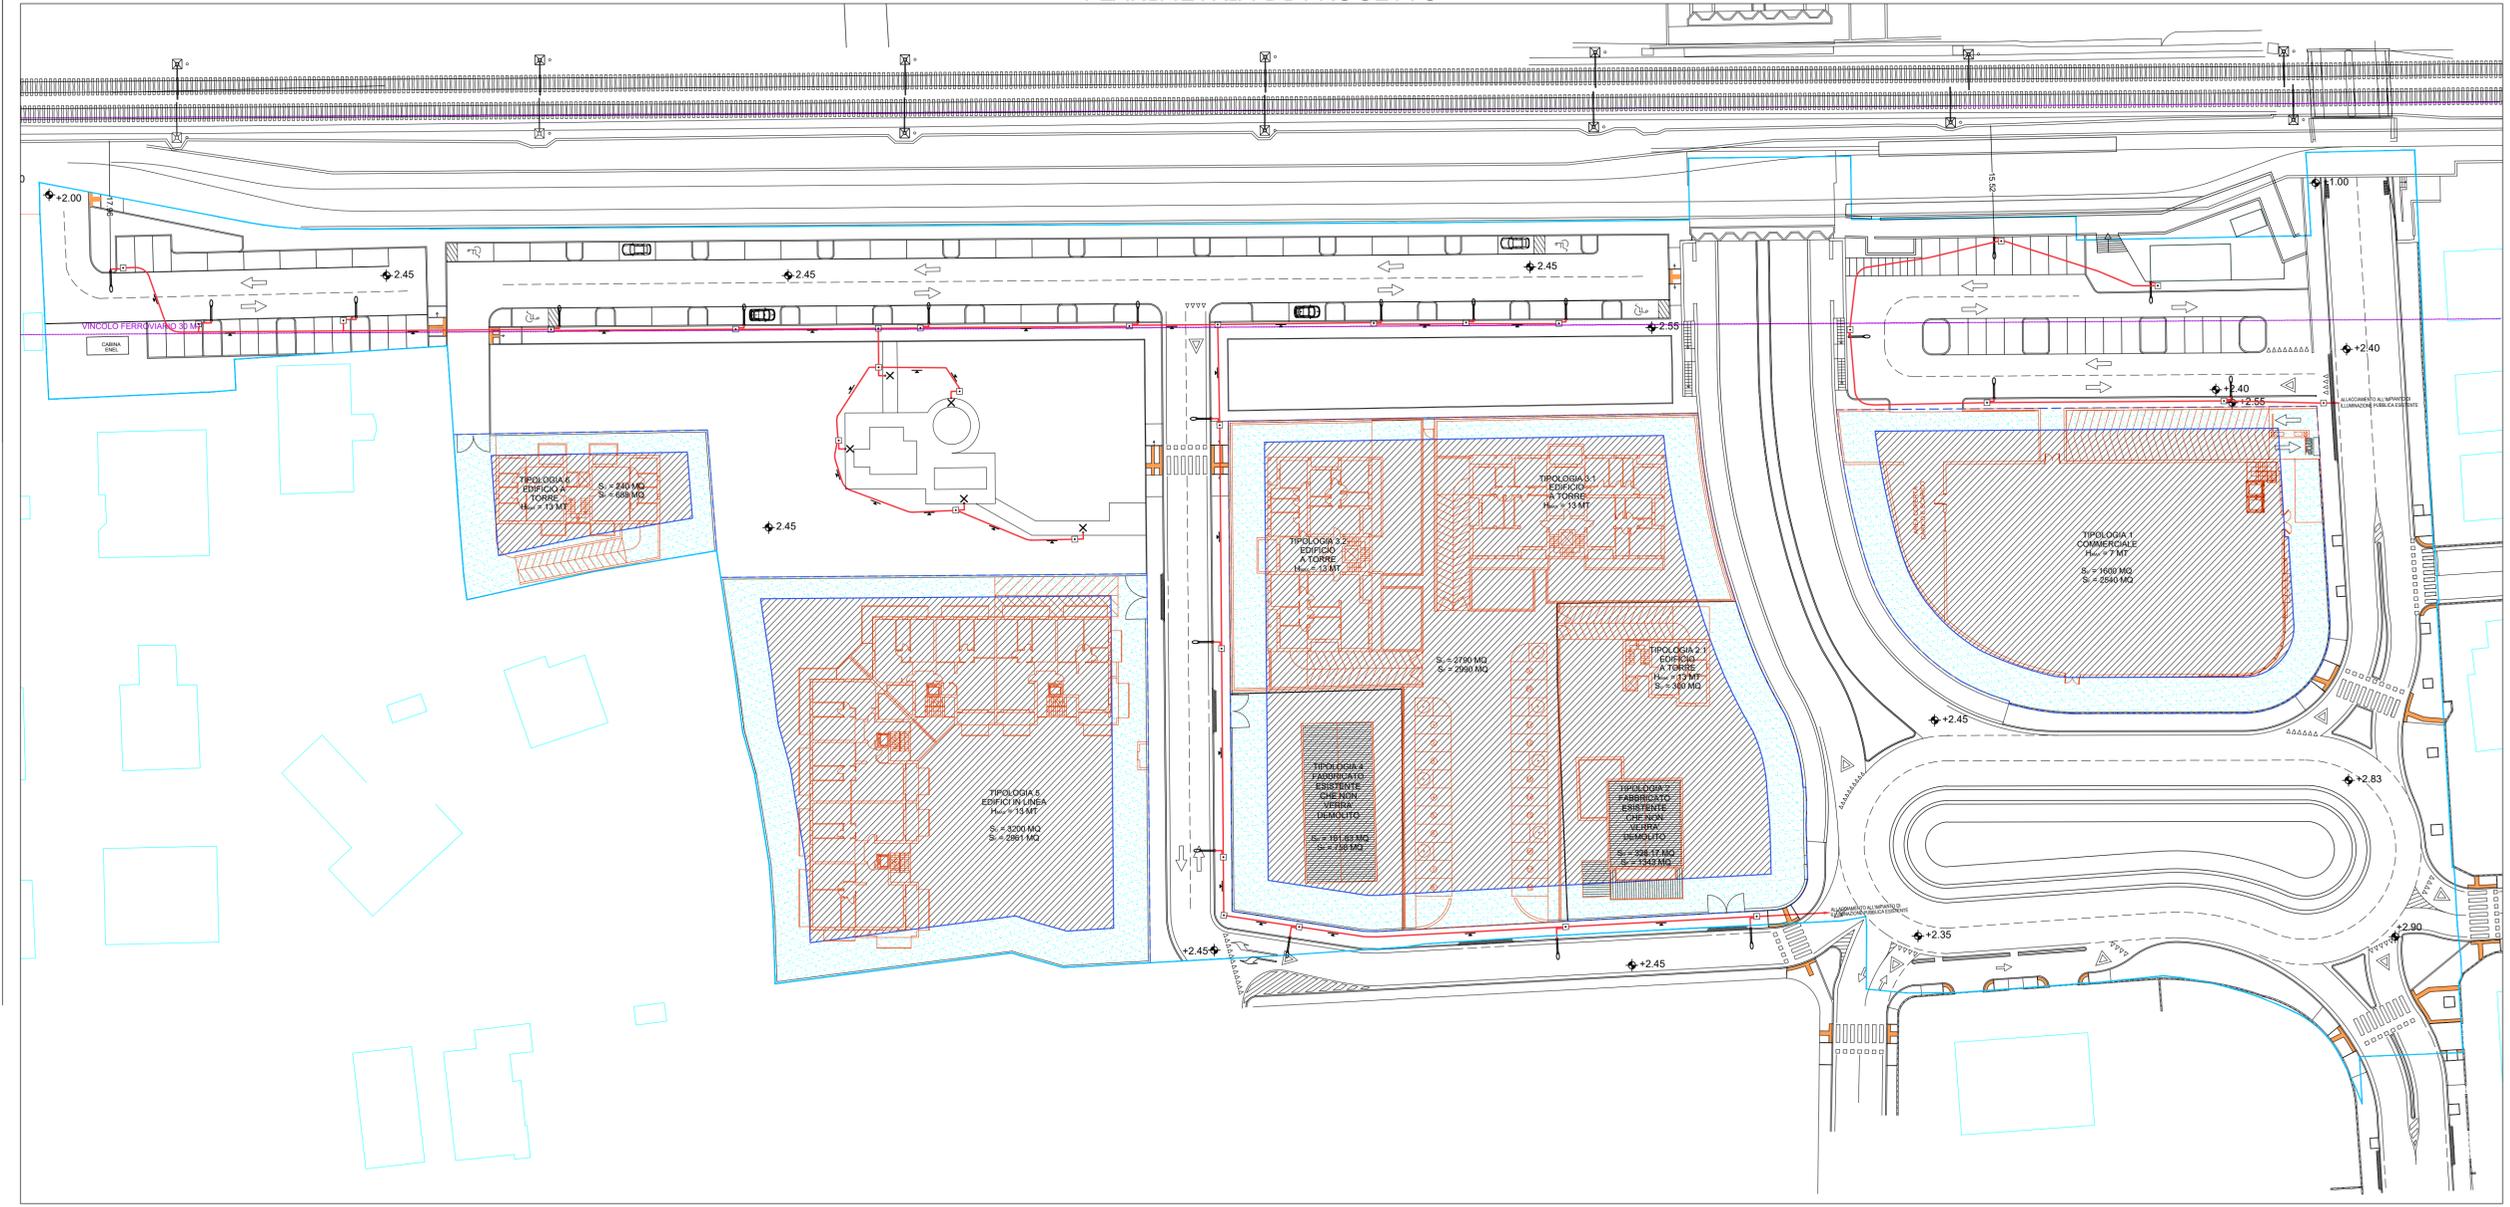

PARTICOLARE COSTRUTTIVO A: PALO PER ILLUMINAZIONE PUBBLICA AREA VERDE

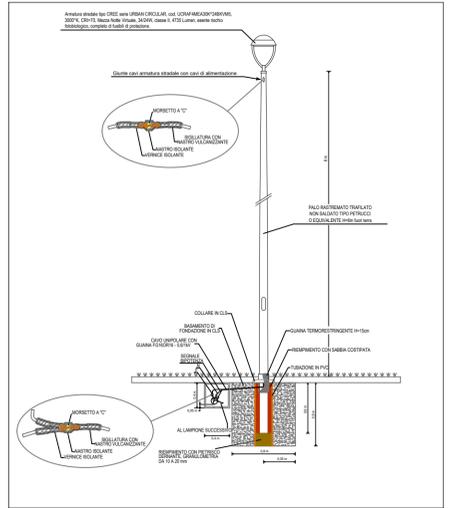

PARTICOLARE COSTRUTTIVO: PALO PER ILLUMINAZIONE PUBBLICA

