

SPAZIO RISERVATO ALL'UFFICIO TECNICO

PROTOCOLLO

PROPRIETA'

Comune di Rimini
 Direzione Pianificazione e Gestione Territoriale
 U.O. Piani Attuativi

**VARIANTE A PIANO URBANISTICO PREVENTIVO
 SCHEDA DI PROGETTO 13.26B**

UBICAZIONE: **RIMINI - viale Siracusa - via Vico - via Portofino**


PROGETTISTA GENERALE: **Ing. Ivano Tasini**

PROGETTISTA SPECIALISTICO: **Ing. Andrea Paganelli**

OGGETTO: **BARRIERE ANTIRUMORE**

SCALA: **1:500/1:20** DATA: **22.05.2023** REVISIONE: **20.02.2024** N. Tavola: **Tav.13**

-  LIMITE PIANO PARTICOLAREGGIATO
-  BARRIERA ANTI-RUMORE H= mt. 5.00 verticale + mt. 2.00 inclinata 30°
-  BARRIERA ANTI-RUMORE H= mt. 3.00 verticale + mt. 1.00 inclinata 30°
-  BARRIERA ANTI-RUMORE H= mt. 2.50 verticale + mt. 1.00 inclinata 30°
-  BARRIERA ANTI-RUMORE H= mt. 2.00 verticale + mt. 1.00 inclinata 30°

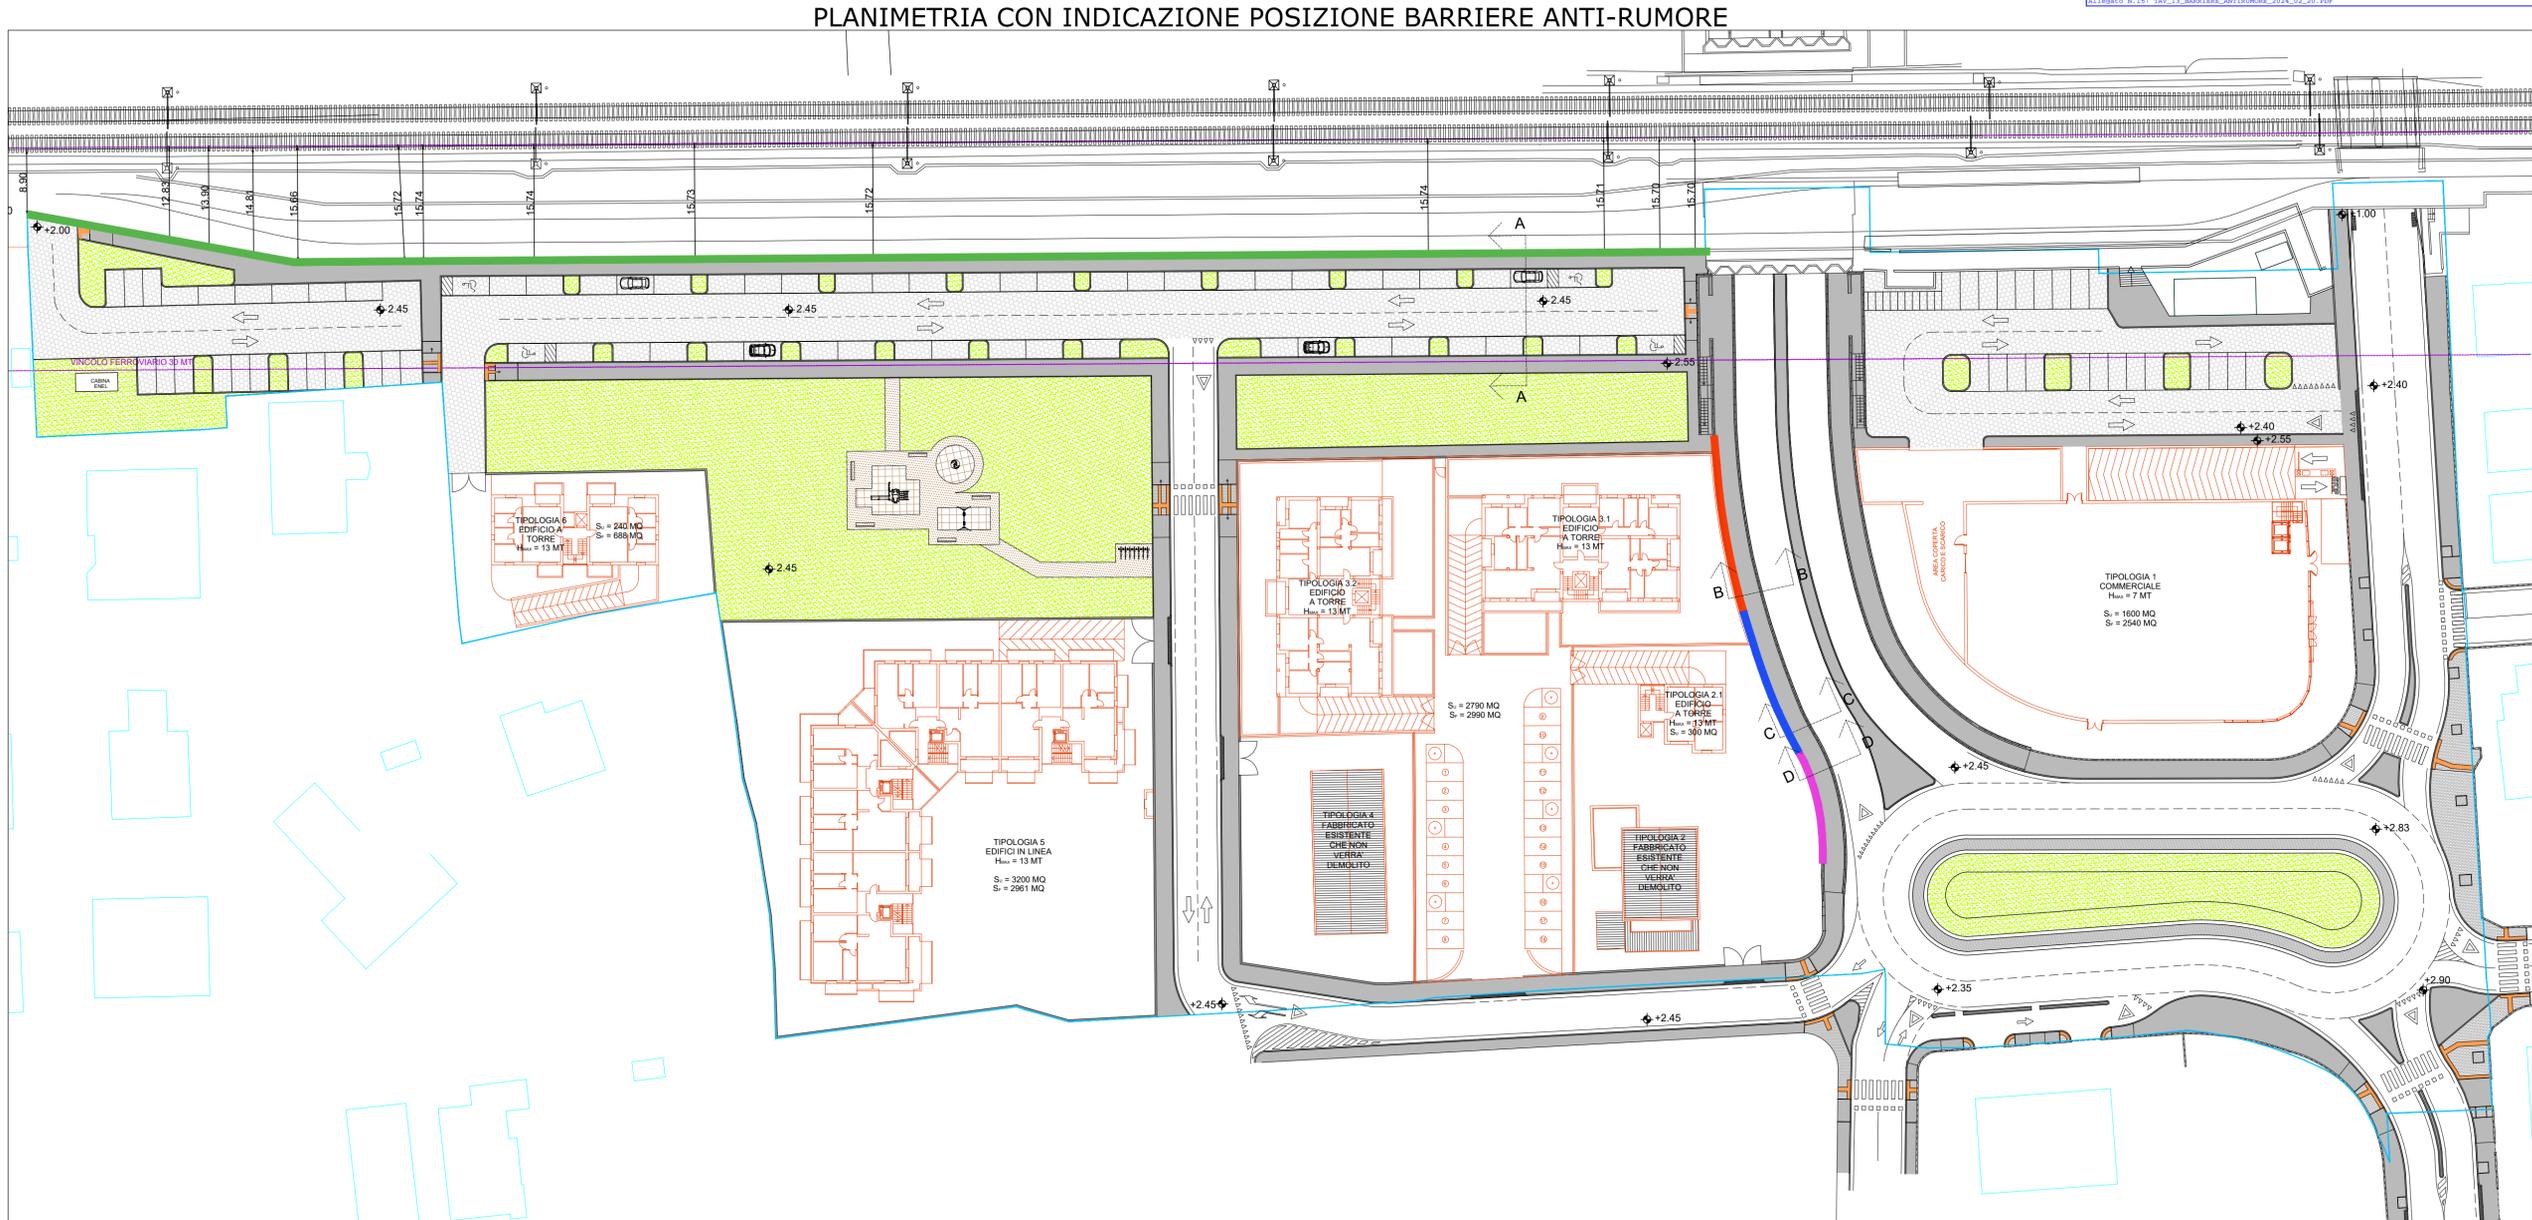

SEZIONE A-A

SEZIONE B-B

SEZIONE C-C

SEZIONE D-D

