


SPAZIO RISERVATO ALL'UFFICIO TECNICO


PROTOCOLLO

PROPRIETA'

# PLANIMETRIA DI PROGETTO RETE TELECOM

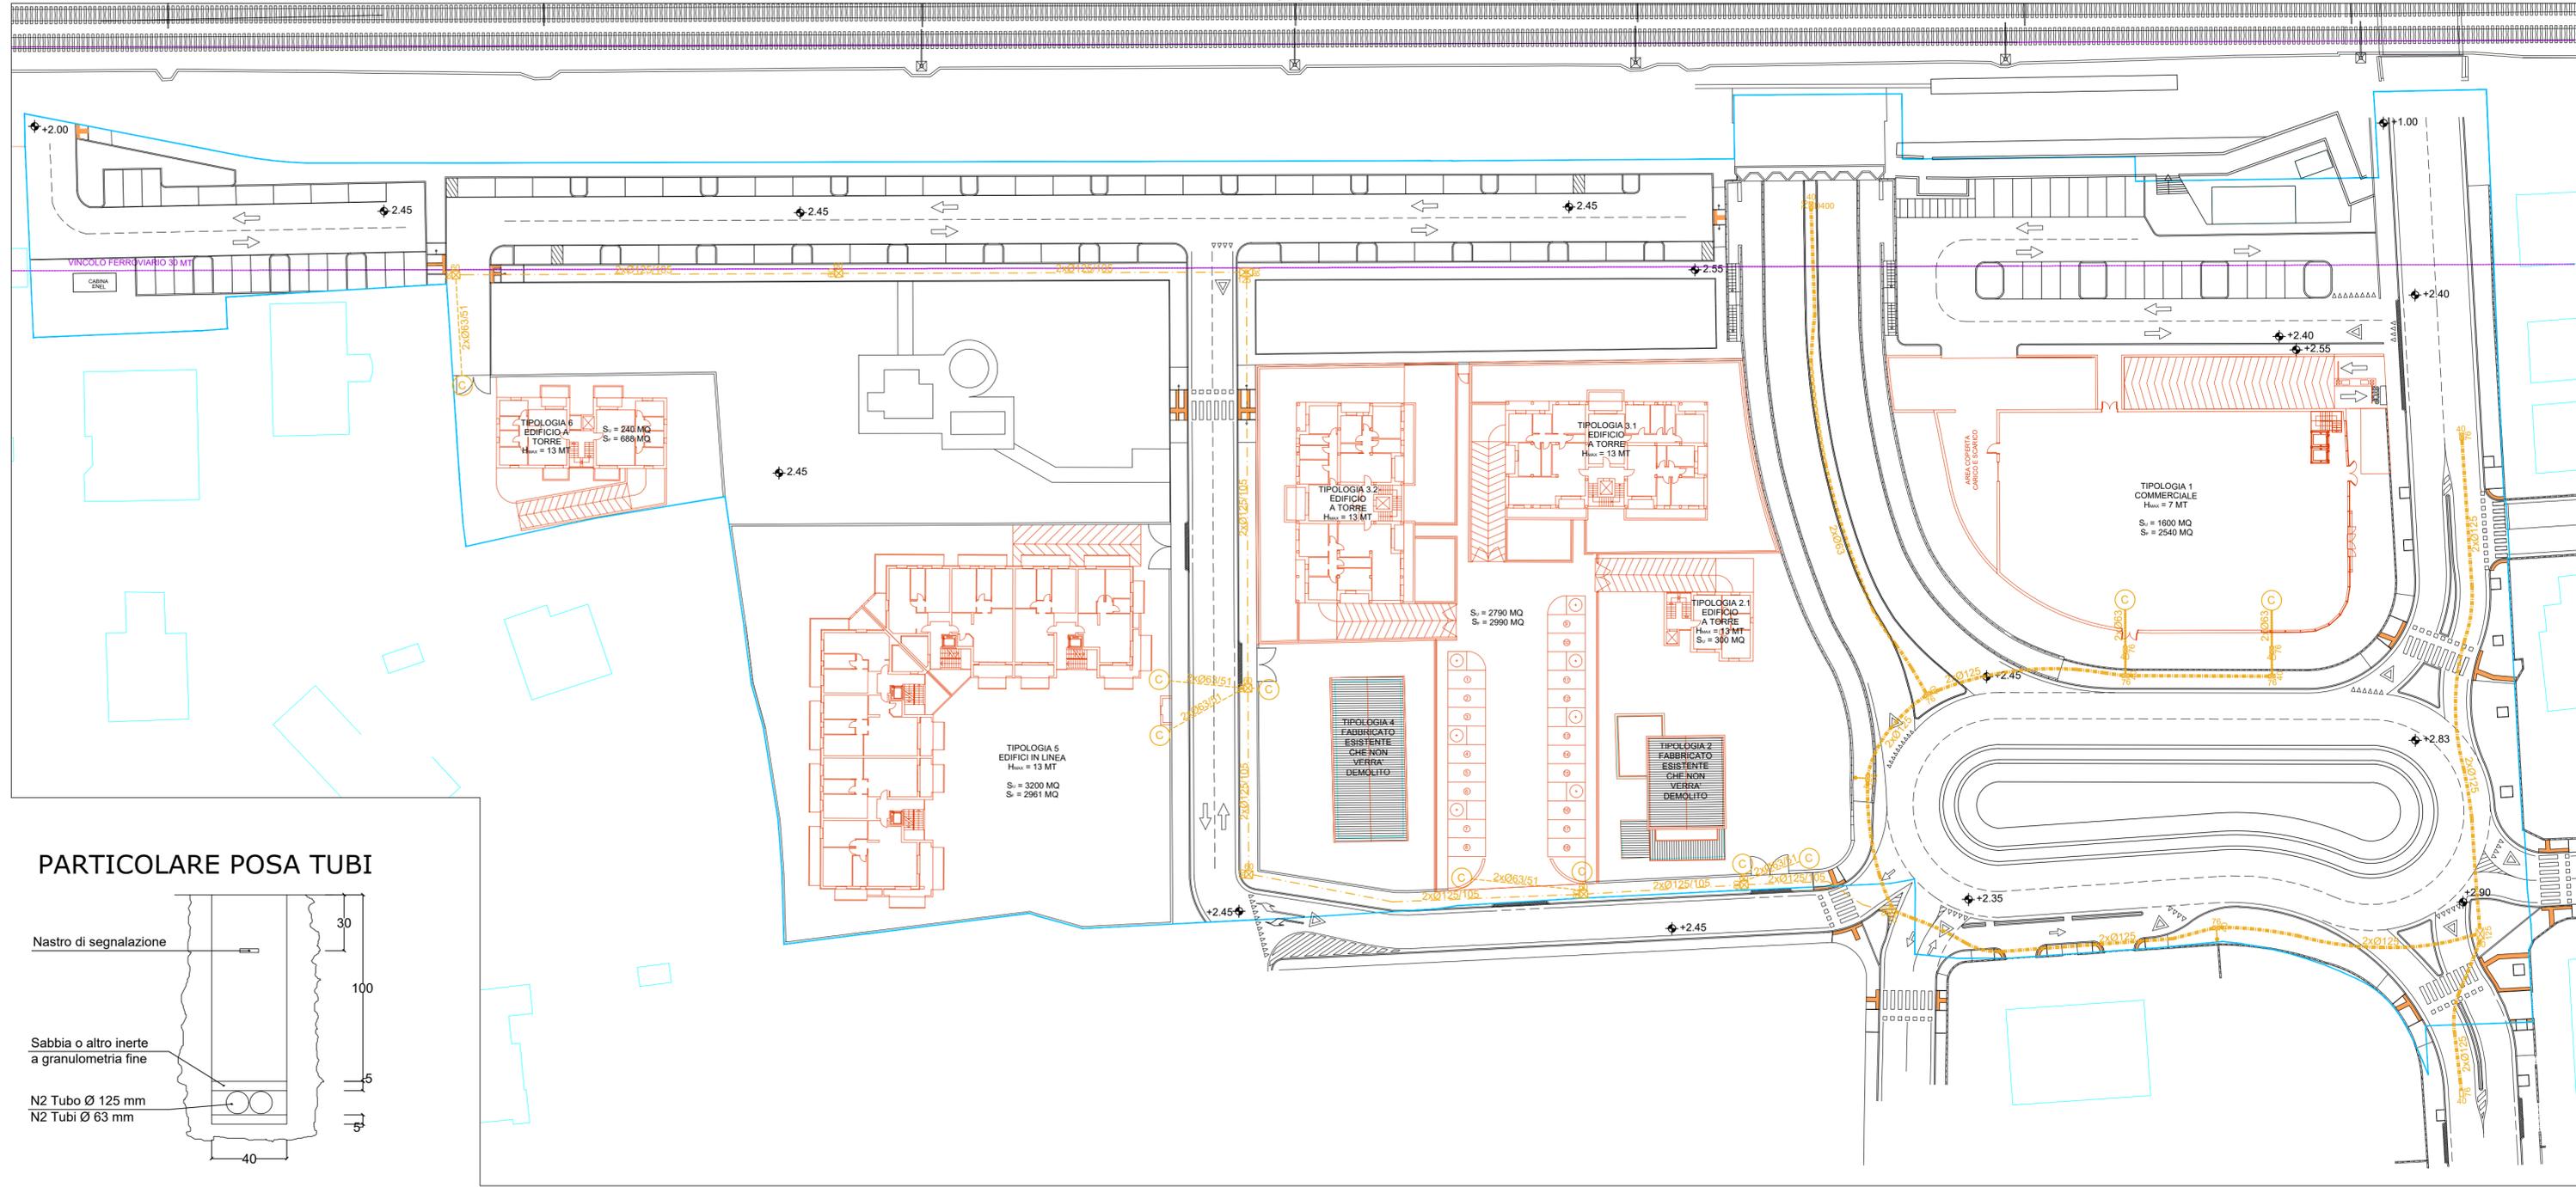

## PARTICOLARE POSA TUBI

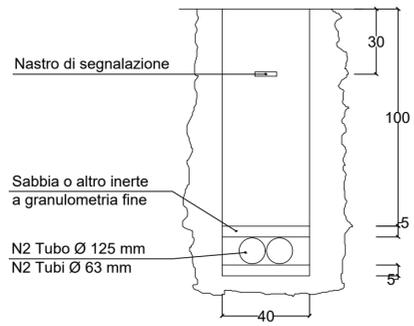

**Comune di Rimini**  
 Direzione Pianificazione e Gestione Territoriale  
 U.O. Piani Attuativi

**VARIANTE A PIANO URBANISTICO PREVENTIVO  
 SCHEDA DI PROGETTO 13.26B**

UBICAZIONE	RIMINI - viale Siracusa - via Vico - via Portofino		
PROGETTISTA GENERALE	Ing. Ivano Tasini		
PROGETTISTA SPECIALISTICO			
OGGETTO	RETE TELEFONICA		
SCALA	DATA	REVISIONE	N. Tavola
1:500	22.05.2023	20.02.2024	<b>Tav.20</b>

LEGENDA	
	AREA DI INTERVENTO
	RETE TELECOM ESISTENTE
	TUBAZIONI IN PROGETTO 1ø125+1ø105
	TUBAZIONI IN PROGETTO 1ø63+1ø51
	POZZETTO ESISTENTE
	POZZETTO IN CA IN PROGETTO D400 INTERNO 60X60X80CM
	POZZETTO IN CA IN PROGETTO D400 INTERNO 60X120X80CM
	NUOVO ARMADIETTO UNIFICATO TIPO C