



Comune di Rimini

Direzione Generale
Settore Infrastrutture e Qualità Ambientale

PROGETTO DI FATTIBILITA' TECNICO ECONOMICA DENOMINATO:
"REALIZZAZIONE DI NUOVI MANUFATTI DI ATTRAVERSAMENTO IN VIA
CONSORZIALE, IN VIA DEL POGGIO ED IN VIA BUONANOTTE" ai sensi
dell'ordinanza n.13/2023 del Commissario Straordinario alla Ricostruzione nel
territorio delle Regioni Emilia-Romagna, Toscana e Marche.
CUP C99J23000300002

VU_G

LOCALIZZAZIONE DELL'OPERA PUBBLICA
ELABORATO ART. 10 L.R. 37/2002

Scala 1:2000

SINDACO
Jamil Sadegholvaad

ASSESSORE ALL'URBANISTICA E PIANIFICAZIONE DEL TERRITORIO
Roberta Frisoni

DIRETTORE GENERALE
Diodorina Valerino

GRUPPO DI PROGETTO
Lorenzo Turchi
Stefania Bassi
Paola Bartolucci
Giuseppe Fuschillo


RESPONSABILE DEL PROCEDIMENTO
U.O. Pianificazione Generale
Arch. Lorenzo Turchi

Rimini, Gennaio 2024



Stralcio mappa catastale Foglio 163

COMUNE DI RIMINI
"Riproduzione Cartacea di documento Firmato Digitalmente ai sensi artt 20 e 22 Dl 82/2005"
Foglio N. 163 del 30/01/2024
Clas. 010.006002
Firmatario: Lorenzo Turchi
Allegato N.3: VU_G_ELABORATOART10
scala 1:2000

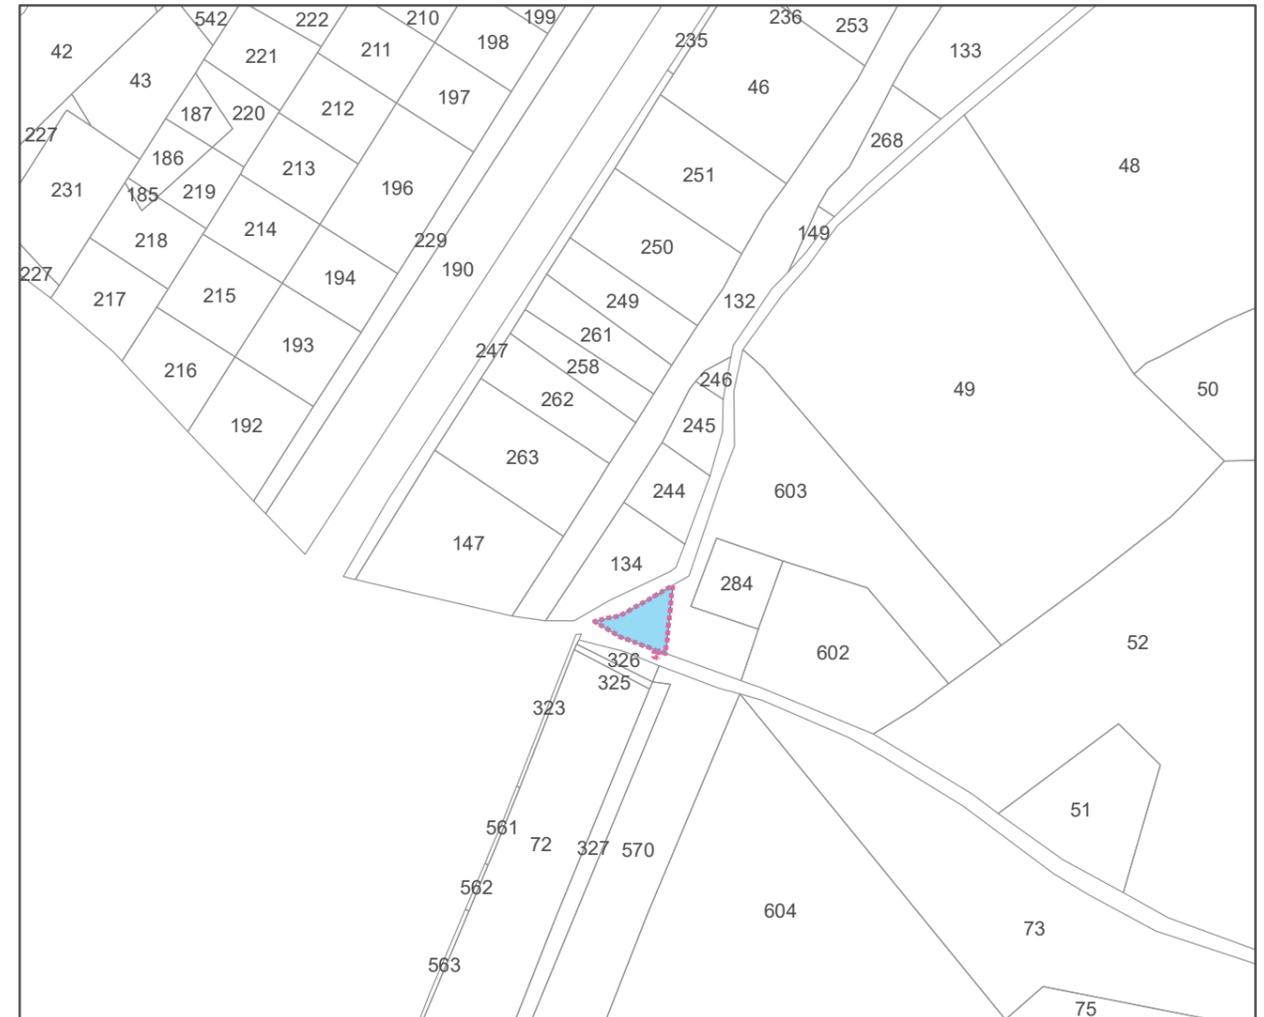

- Area interessata dal procedimento unico di Progetto Speciale
- Area oggetto di esproprio

Elenco dei proprietari delle aree interessate dal vincolo espropriativo secondo le risultanze dei Registri Catastali

nr.	NCT		Ditta	Area in esproprio
	Foglio	Particella		
1	163	603	Eusebi Domenico	parte
			Eusebi Mattia	
			Eusebi Veronica	
			Geri Catia	
			Capriotti Giovanna	
			Protti Daniele	
			Protti Denis	
			Protti Lina	
			Protti Maria Teresa	
			Protti Marina	
Protti Mauro				