



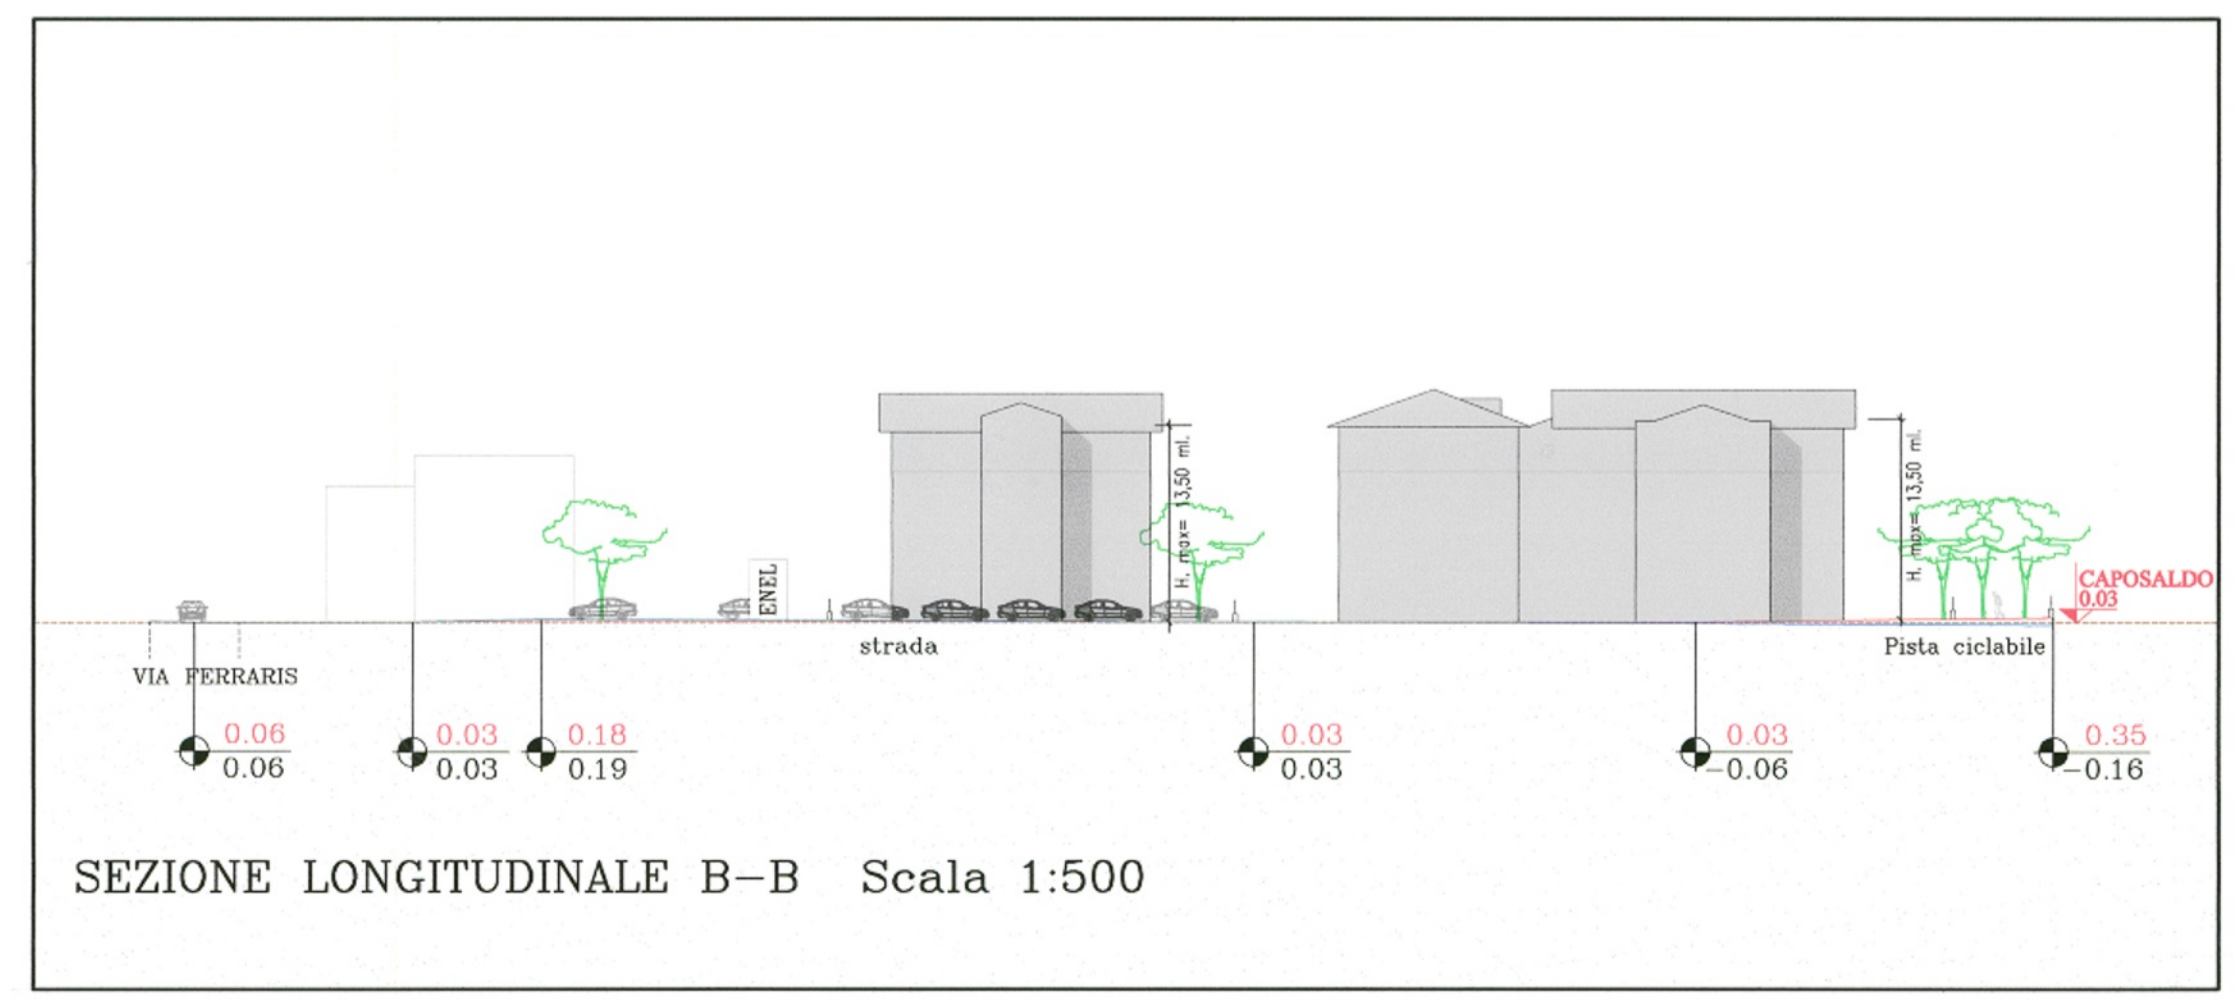

LEGENDA	
	0.00 CAPOSALDO
	QUOTA DI PROGETTO QUOTA STATO DI FATTO
	PROFILO TERRENO DI PROGETTO
	PROFILO TERRENO STATO DI FATTO

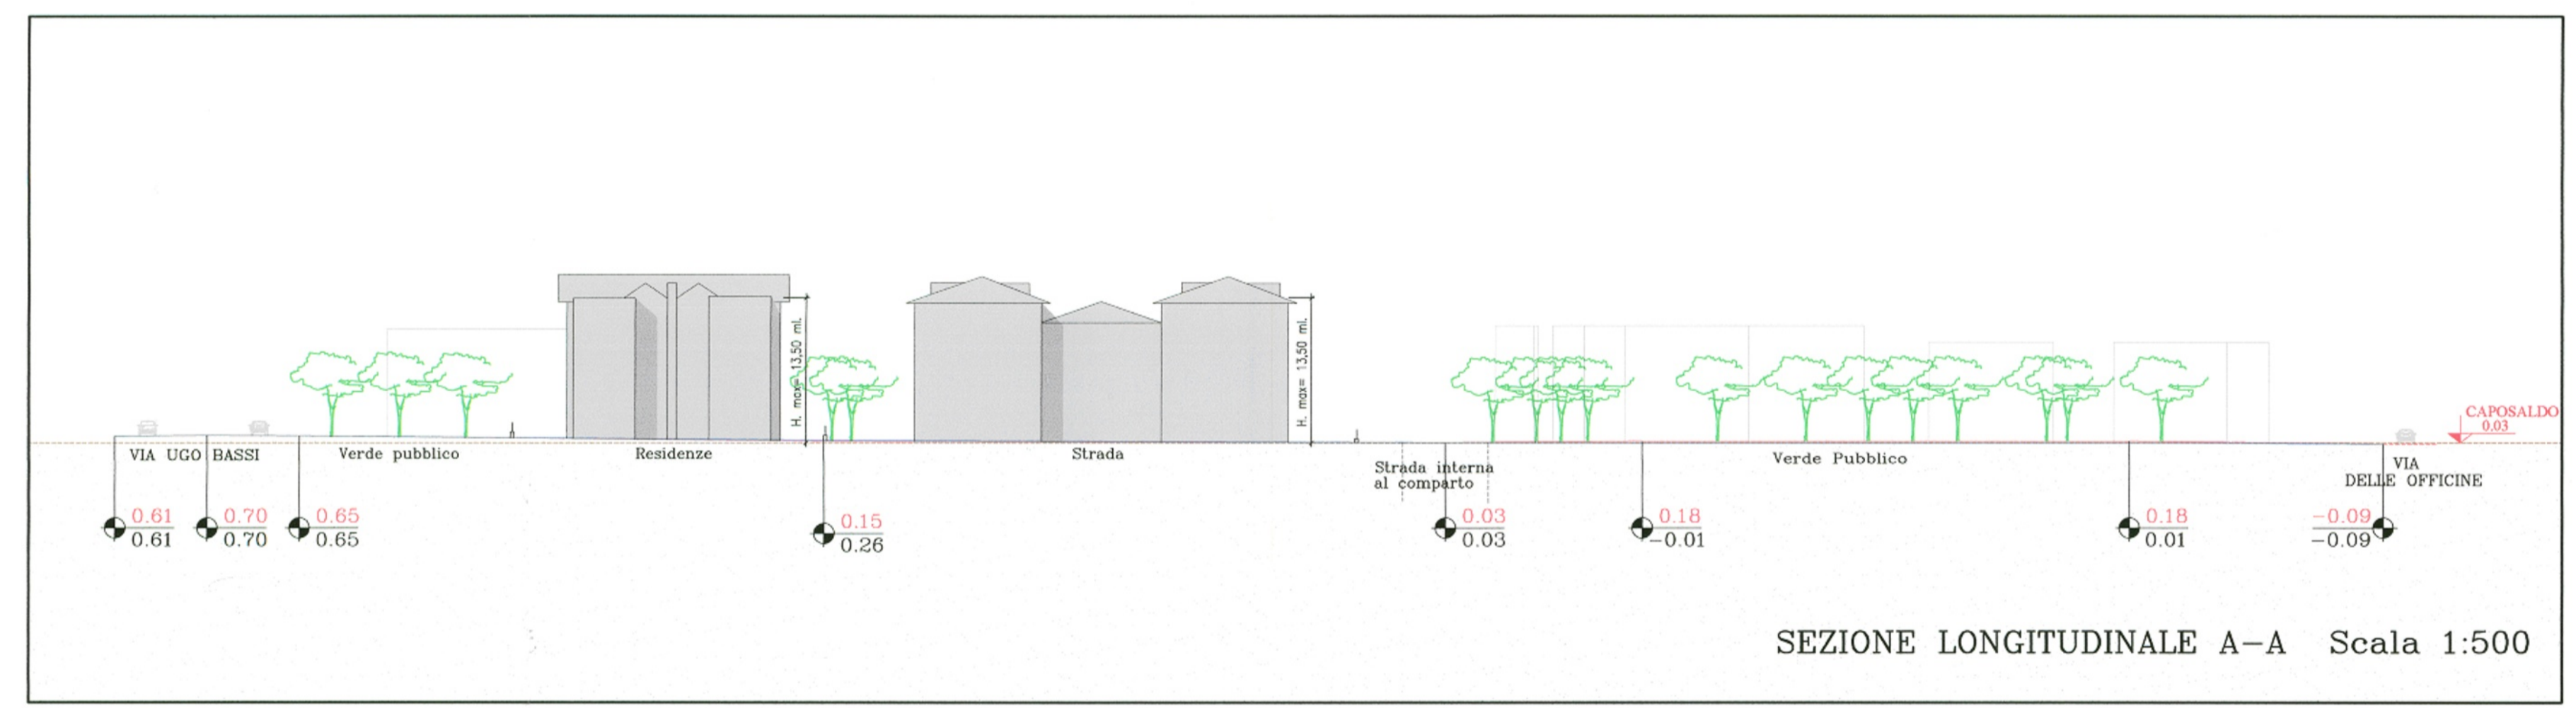

PIANO PARTICOLAREGGIATO DI INIZIATIVA PRIVATA

Via Ugo Bassi, Via Fucini e P.zza A. da Brescia

RIMINI

ALLEGATO A
ALLA DELIB. DI C.C. 3 DIC. 2007
N. 14 DEL

U.O. 29 CANTIERE DI LAVORO Spartello Unico	PROGETTO DEFINITIVO
PROT. N. 2008	PROGETTO URBANISTICO
DATA 16 LUG. 2007	ENTRATA
U.O. MATR. MOT.	
CLASSIFICA:	
CATEGORIA N.:	
SEZIONI E PROFILI URBANI	
Progettisti e Collaboratori	Committente
Settore Architettura: Dott. Arch. G. Pirazzini Dott. Arch. P. Tana Geom. M. Colonna Geom. C. Nencini Settore Imp. Elettrici: Dott. Ing. G. Musciani Dott. Ing. G. Urbinati Dott. Ing. A. Ricci Settore Imp. Meccanici: Per. Ind. C. Ferrari Dott. Ing. A. Versari Settore Ambiente: Dott. Geol. D. Tonini Settore Geologia: Dott. Geol. C. Falasco	Respo Dott. Arch. G. Pirazzini
Revisione	
1 31/05/2007	C. Nencini M. Colonna G. Pirazzini
2 21/07/2004	M. Paoletti M. Paoletti G. Pirazzini
1 13/05/2004	G. Foschi M. Paoletti G. Pirazzini
0 13/01/2004	C. Nencini M. Paoletti G. Pirazzini
Rev. Data	Descrizione/Modificazione
STUDIO TI SOCIETA' D'INGEGNERIA STUDIO TI soc. coop. Via Flaminia 138 47900 Rimini (Italy) Tel. +39 0541 303611 Fax +39 0541 362292 Sede Sociale: Via Tuscolana 336 00181 Roma Tel e fax +39 067849435 Web: www.studioti.com Email: info@studioti.com Albo: Cooperativo Mutualita' Provvisoria nr. 41204333	
SINCERT 	
Elaborato: PD U 011 Scala: 1:500 - 1:1000 N. Repertorio: 2003-0073	

Sul presente elaborato grava il DIRITTO di PROPRIETA', per cui ne e' vietata la riproduzione anche parziale, cessione a terzi, la diffusione, se non dietro nostra espressa autorizzazione scritta. Ogni violazione sara' perseguita ai sensi delle vigenti leggi civili e penali. Elaborati grafici sviluppati con AutoCAD 2005 by Autodesk