




SEZ. A-A VIA FATTORI -monte-

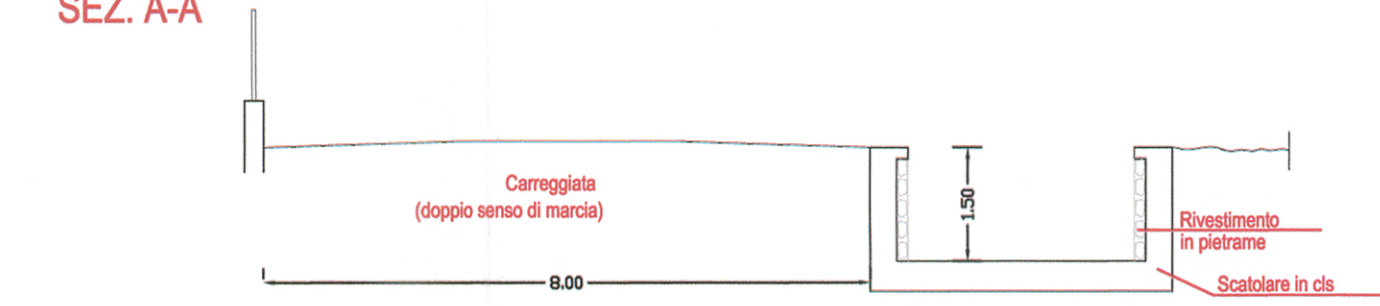


PIANTA VIA FATTORI -monte-

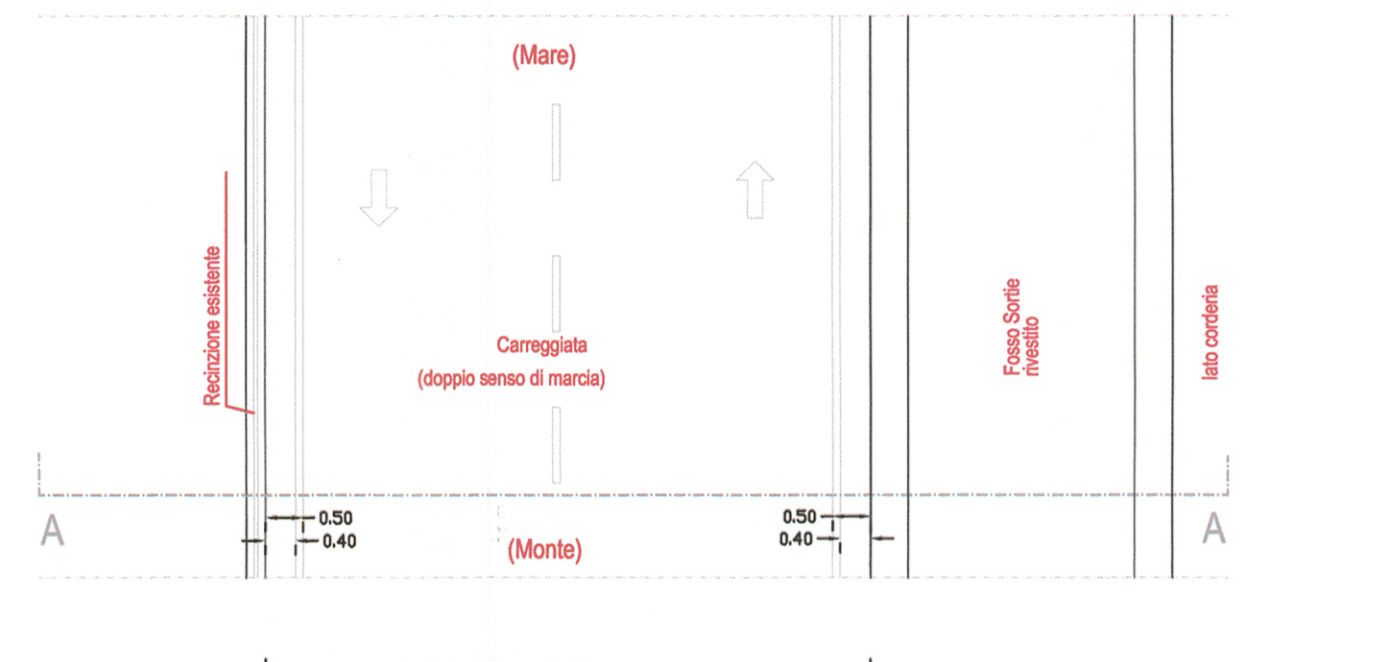


SEZ. B-B VIA FATTORI -ex mulino-

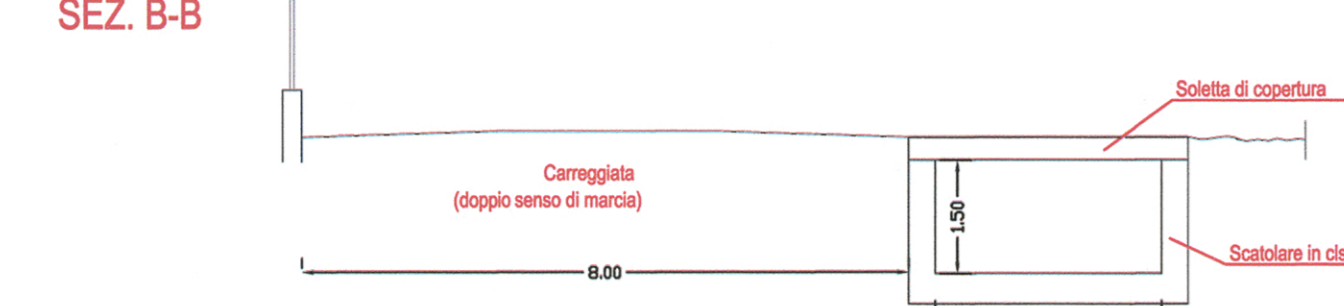


PIANTA VIA FATTORI -ex mulino-

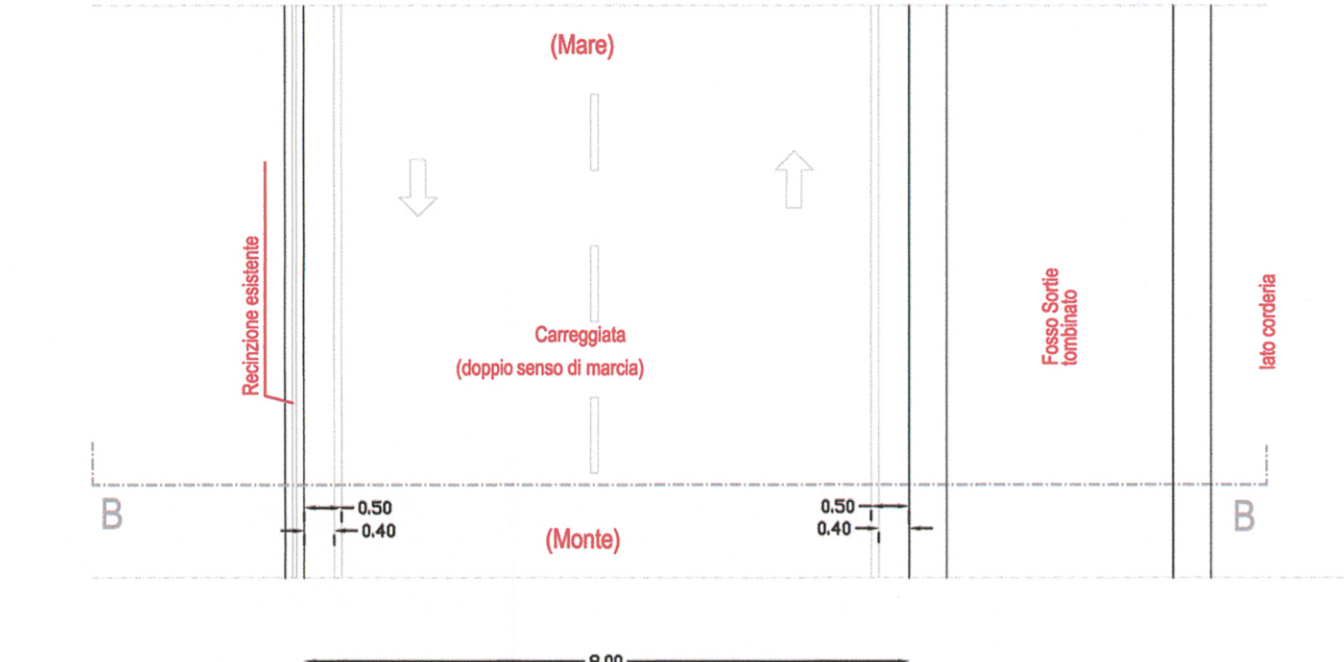

SEZ. C-C VIA FATTORI -valle-

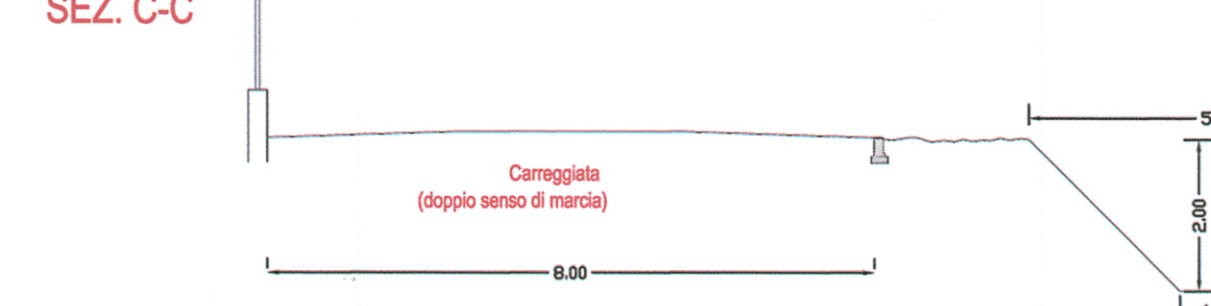


PIANTA VIA FATTORI -valle-

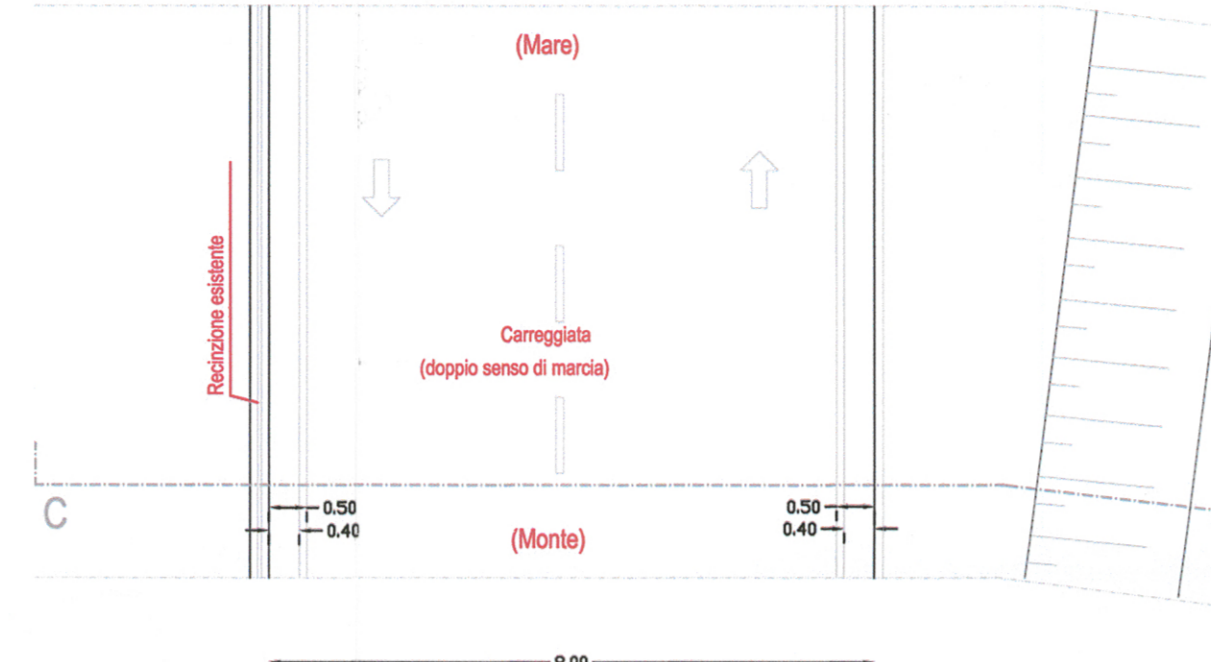


dettagli costruttivi


SEZ. A-A

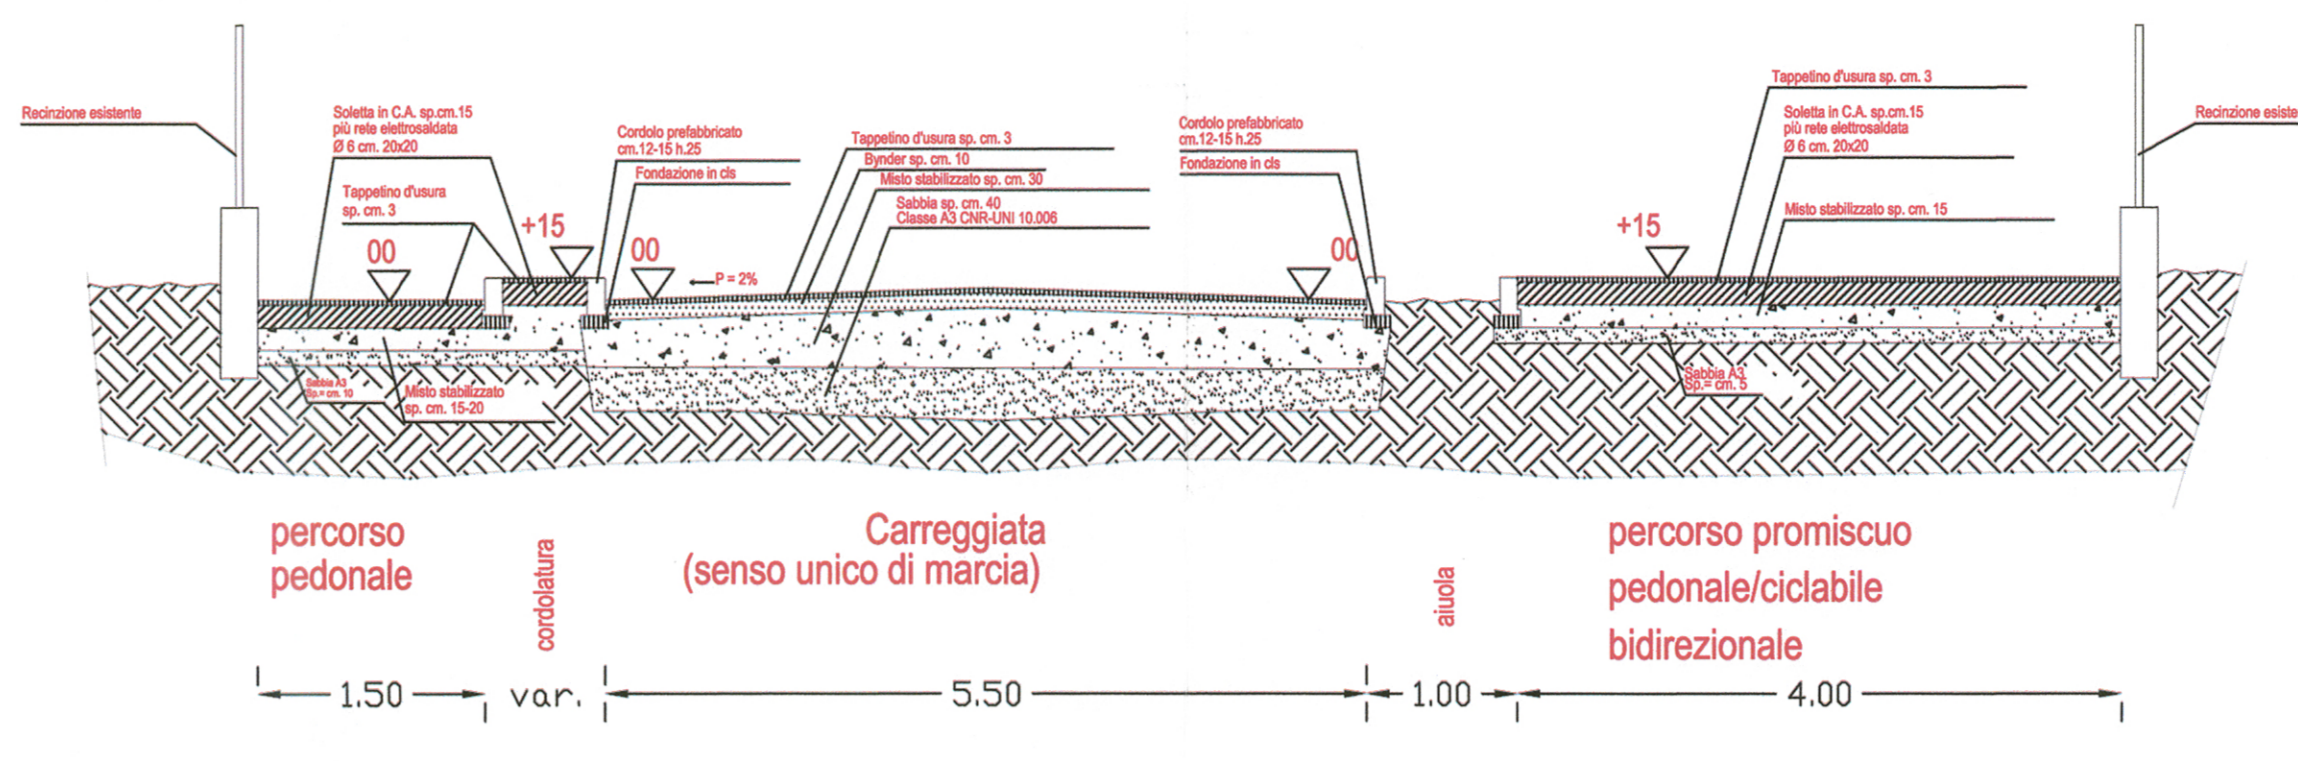


SEZ. R1-R1

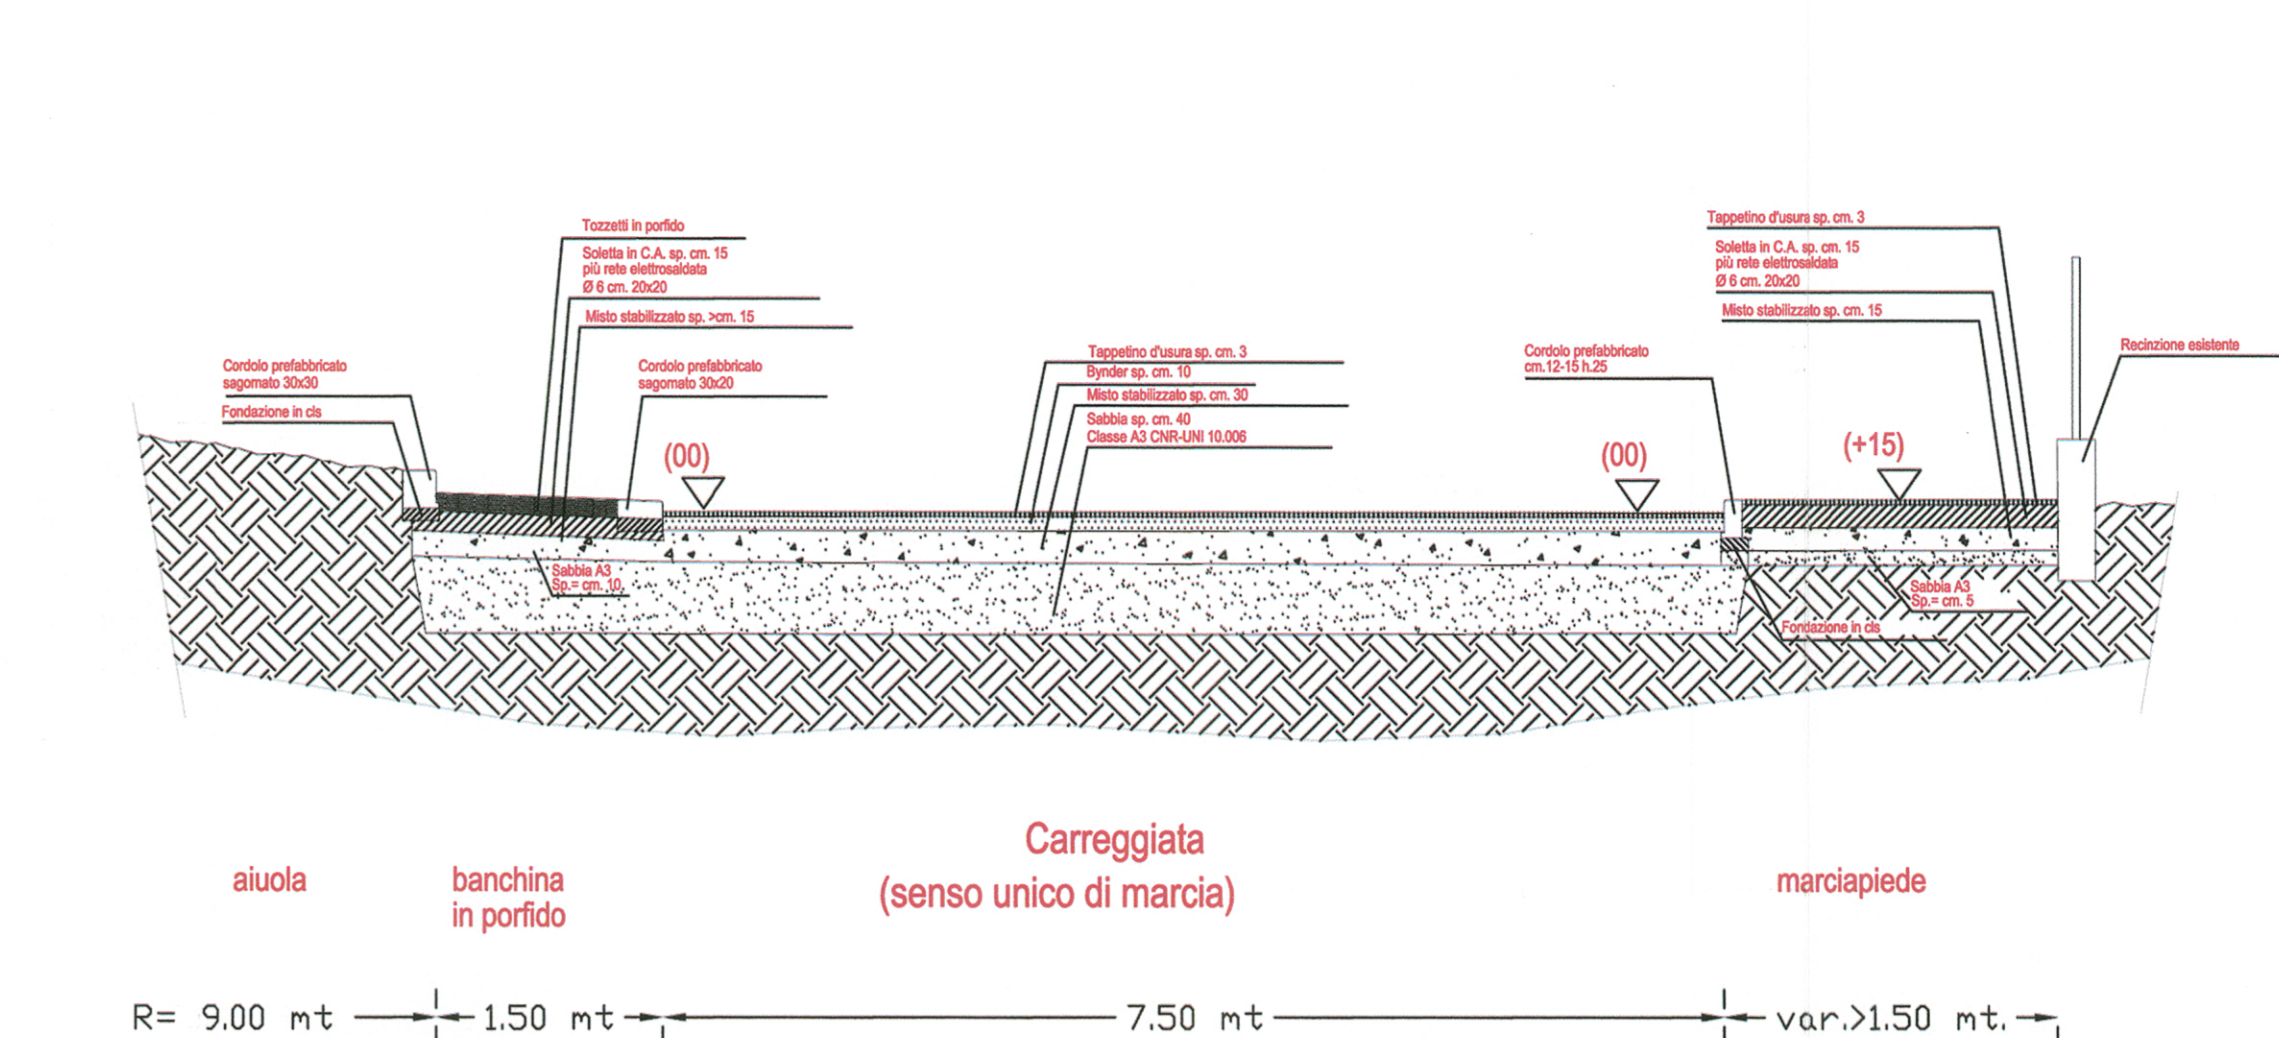


SEZ. A-A VIA MARCONI -monte-

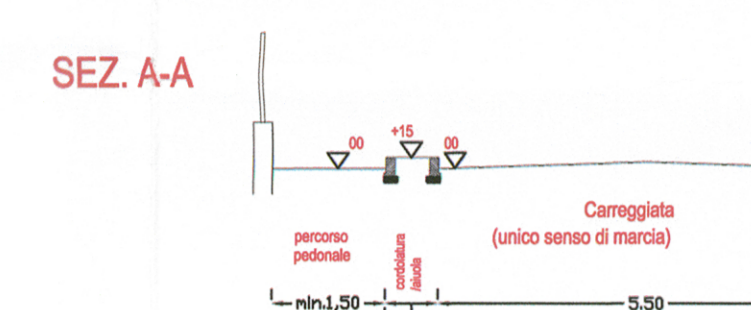


PIANTA VIA MARCONI -monte-

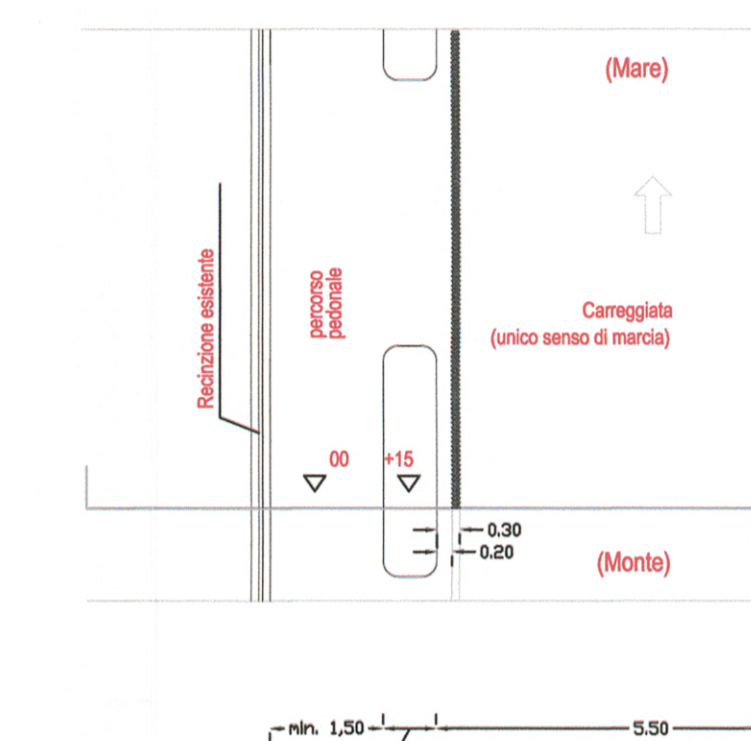

SEZ. A1-A1 VIA MARCONI -monte-

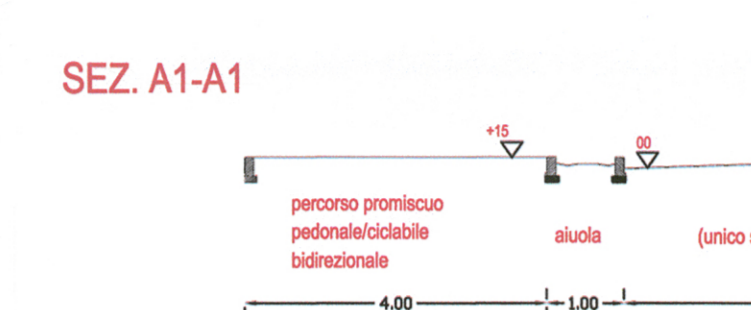


PIANTA VIA MARCONI -monte-

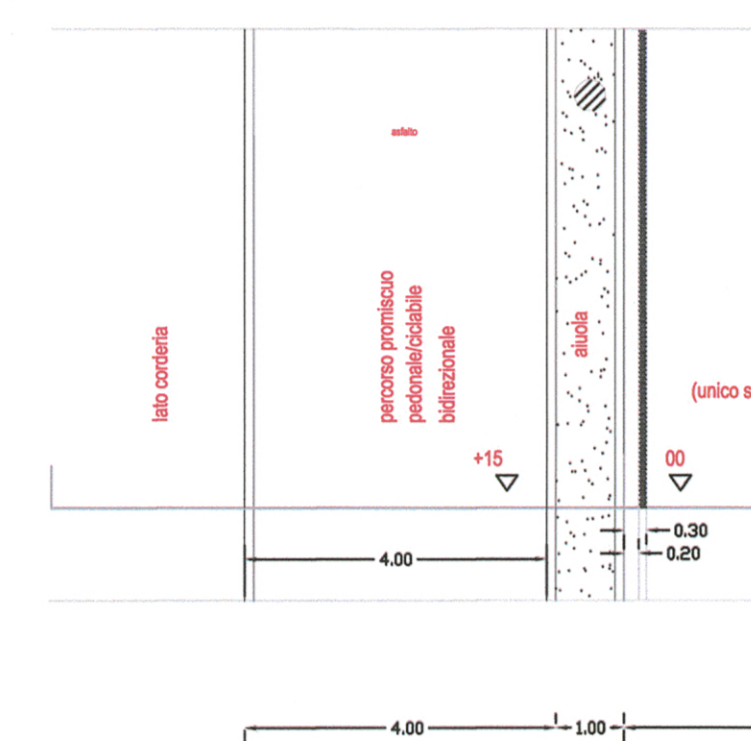


SEZ. P1-P1


PIANTA

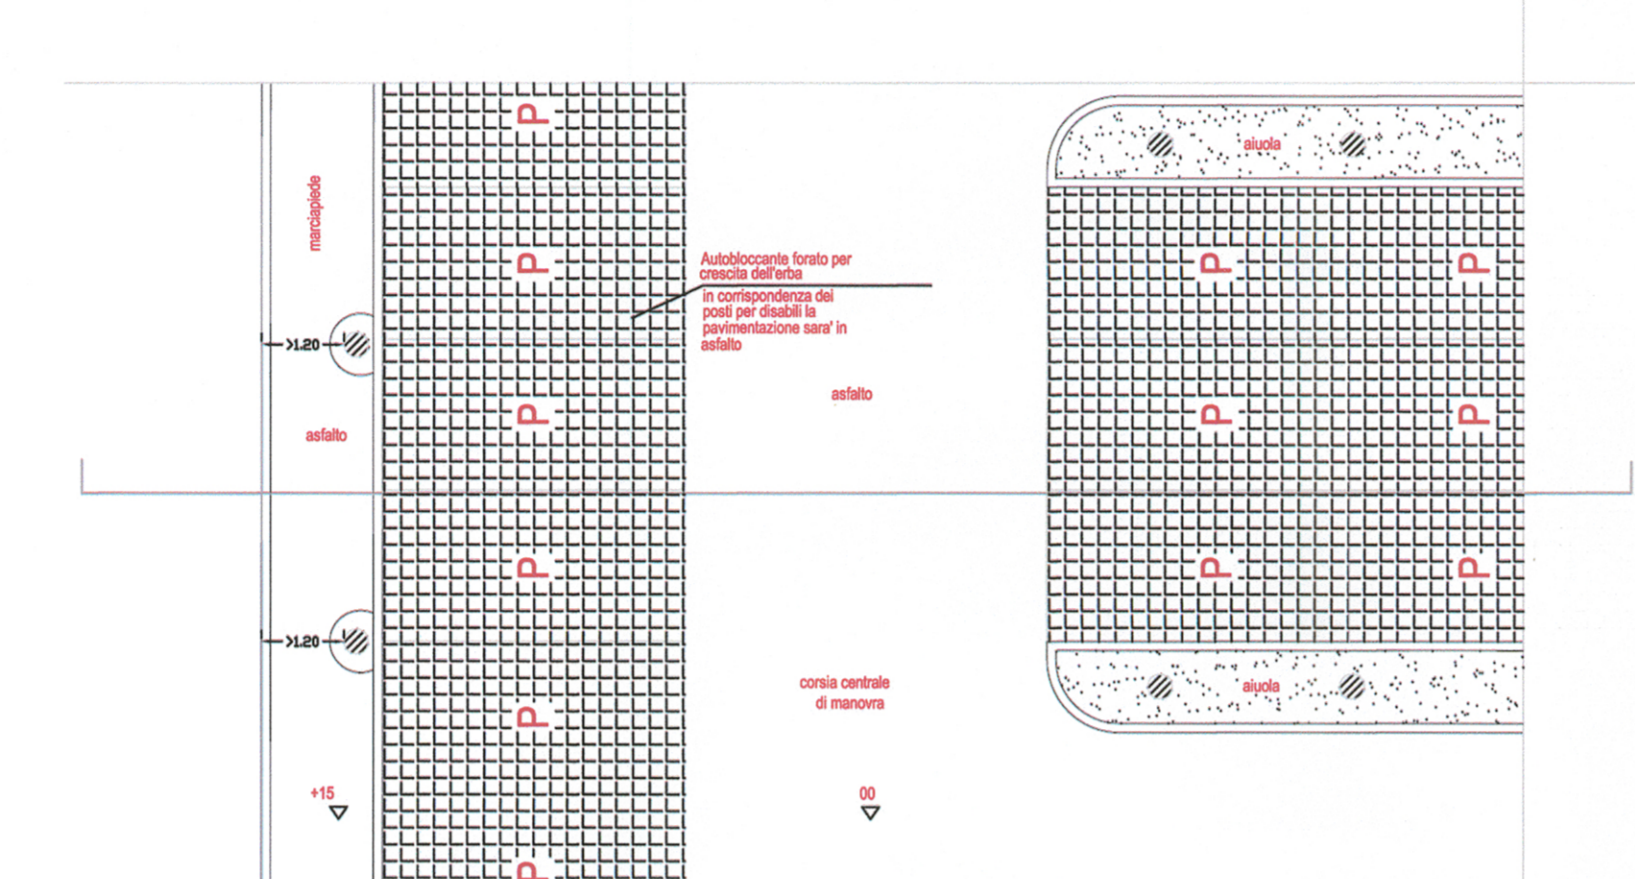

SEZ. A1-A1

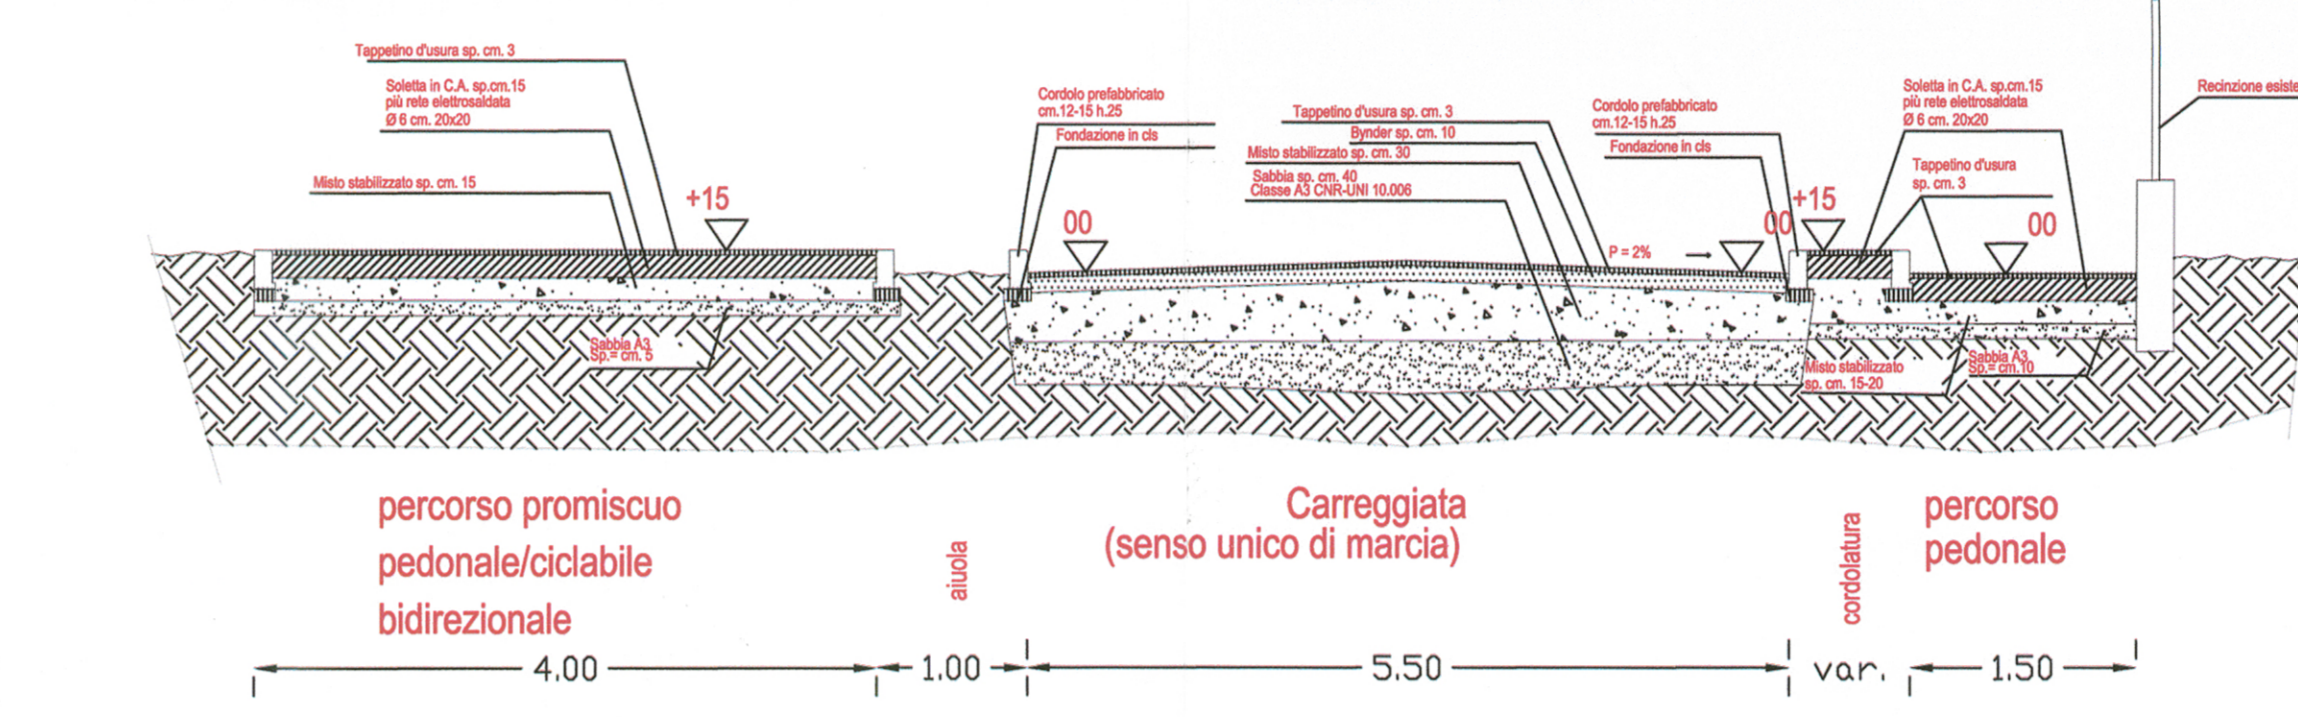


SEZ. S1-S1

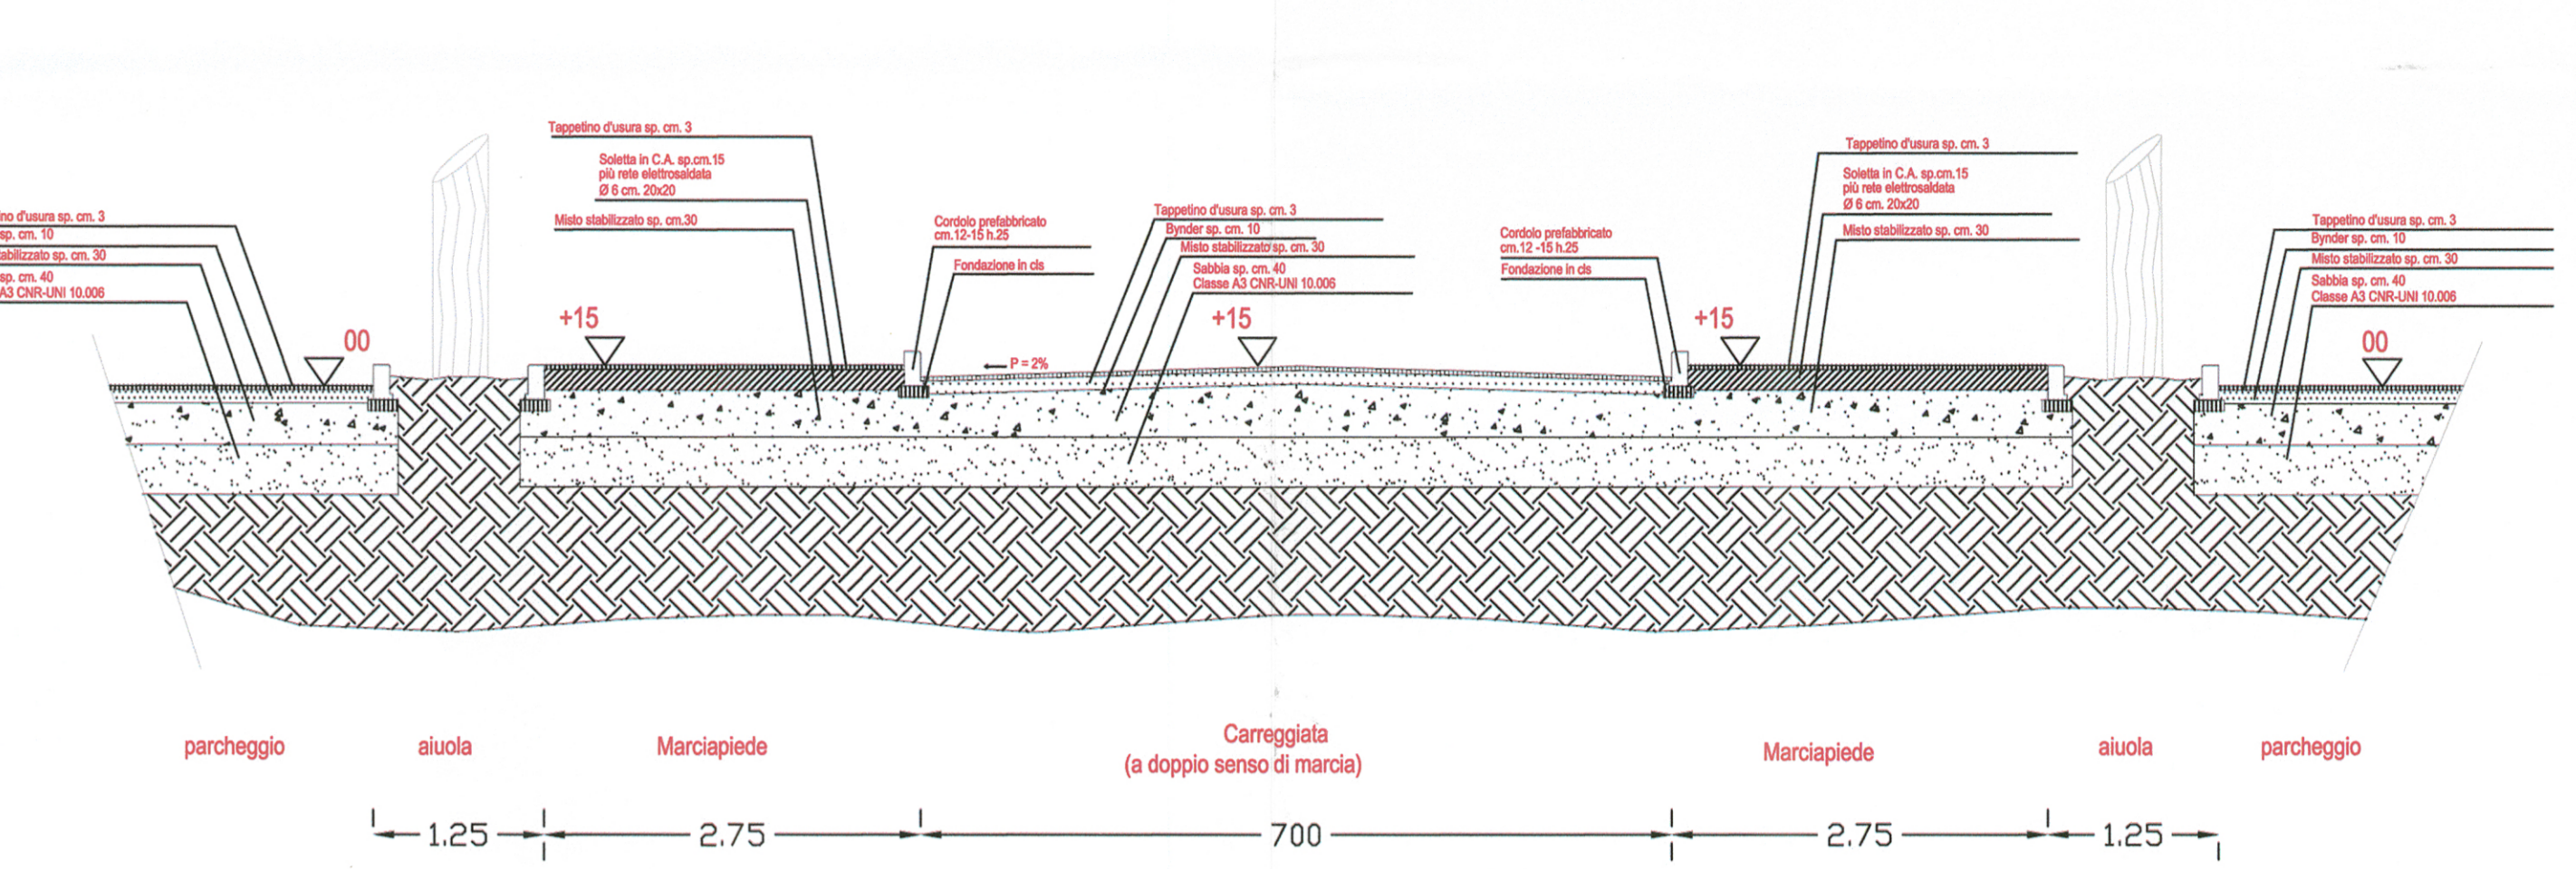

SEZ. B-B




PIANTA

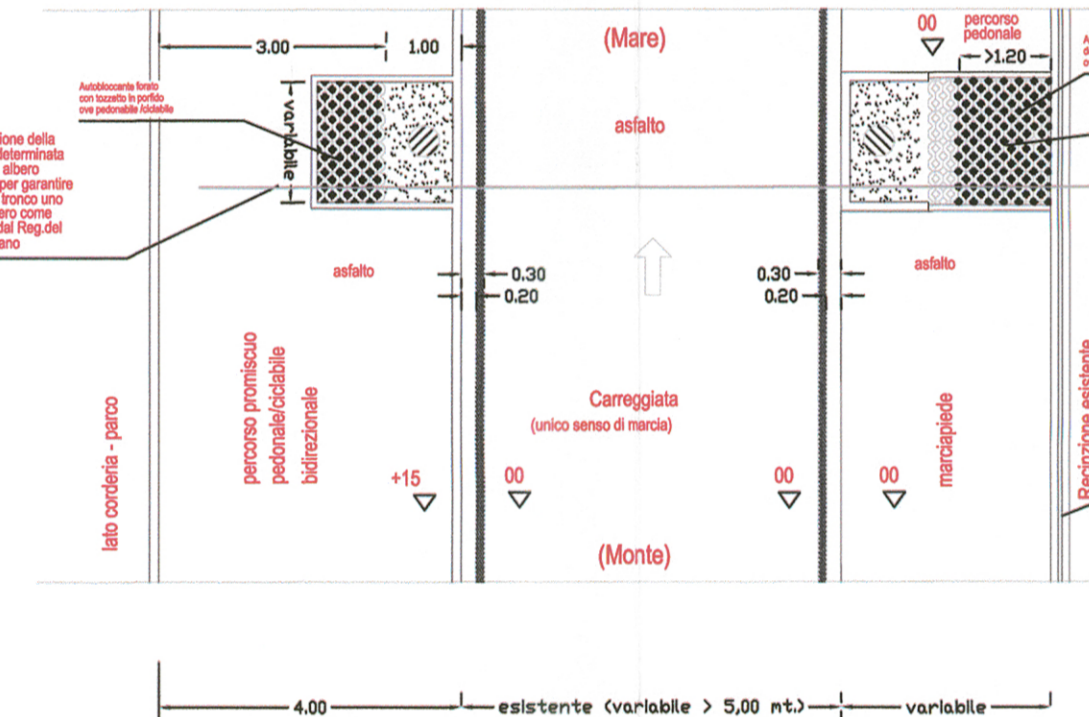

SEZ. E-E VIA AMATI




PIANTA

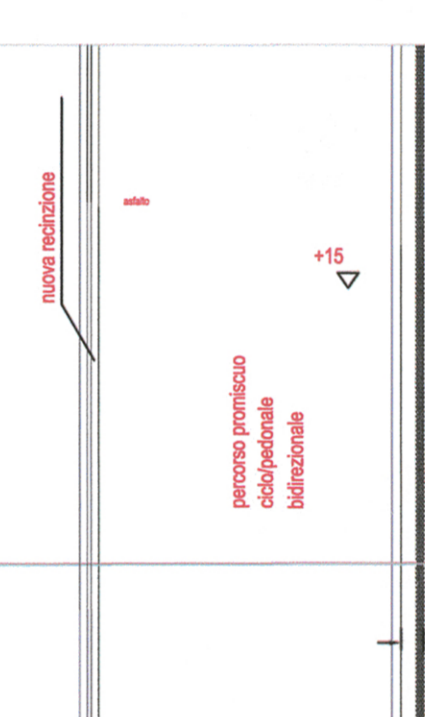


SEZ. P2-P2


PIANTA

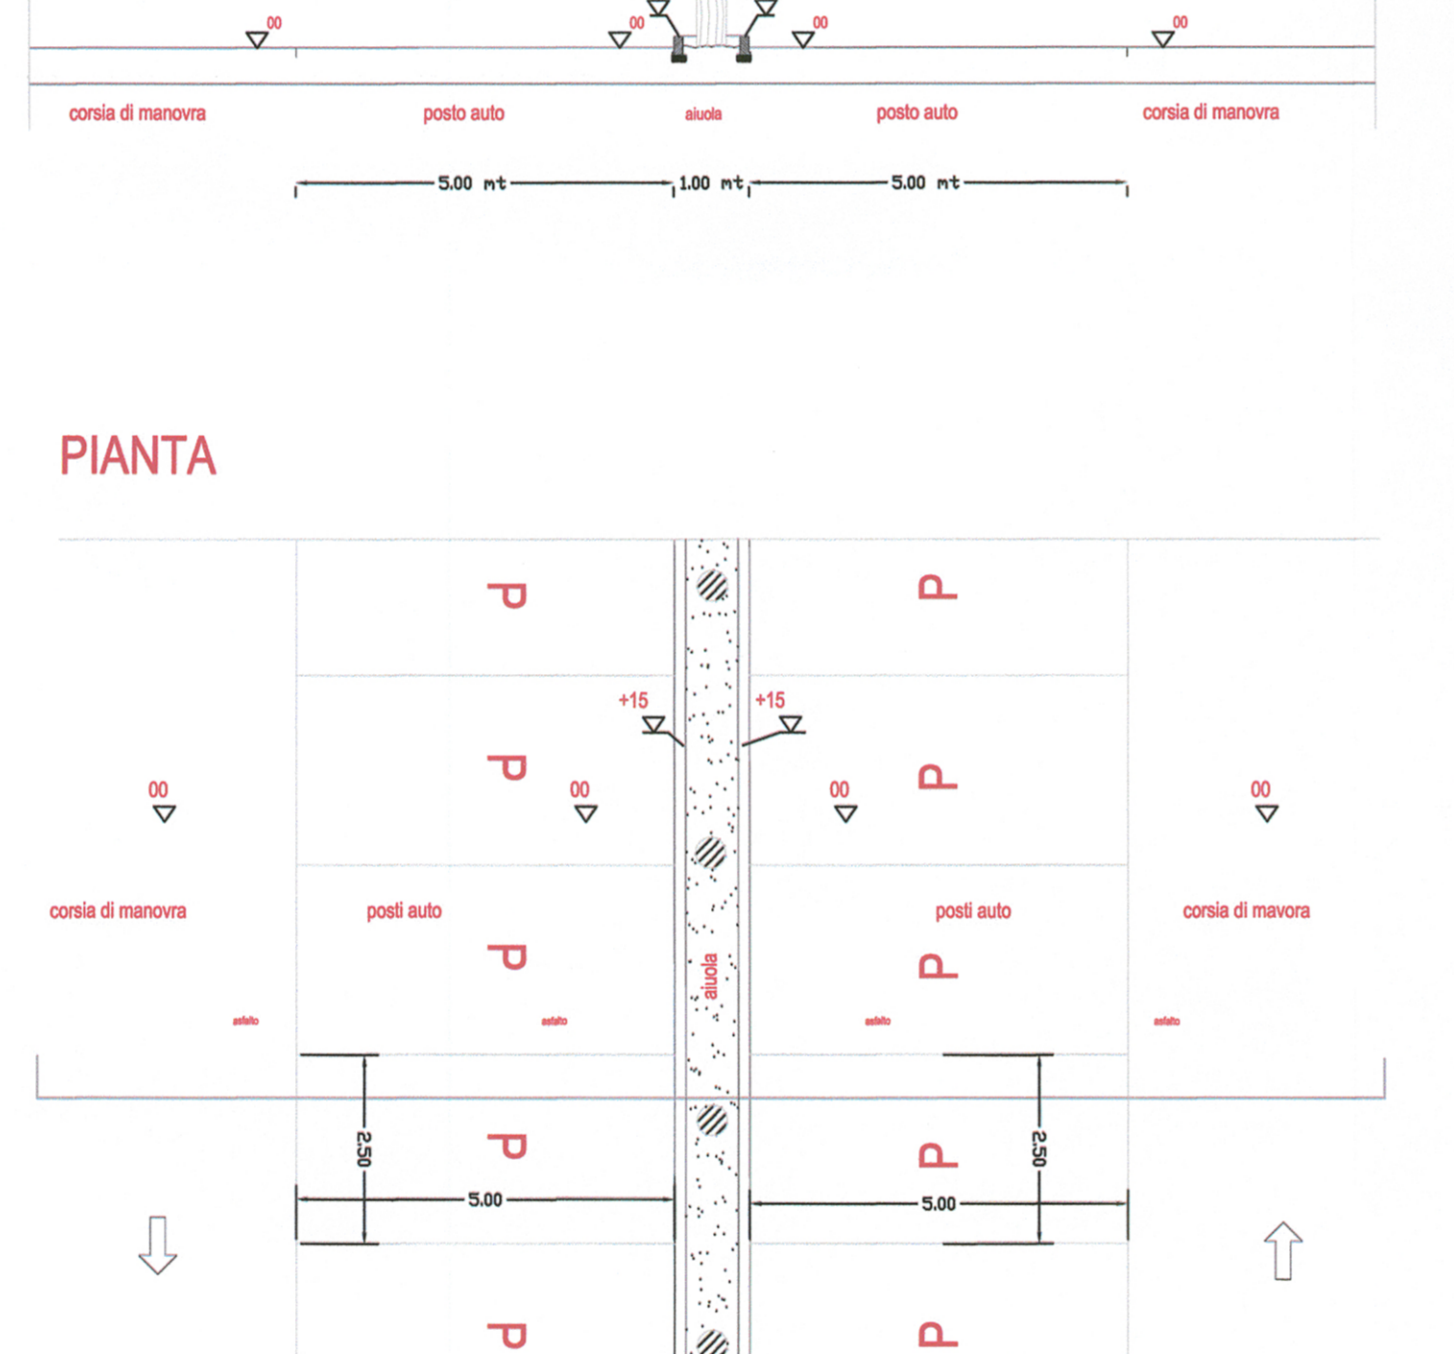

SEZ. B-B

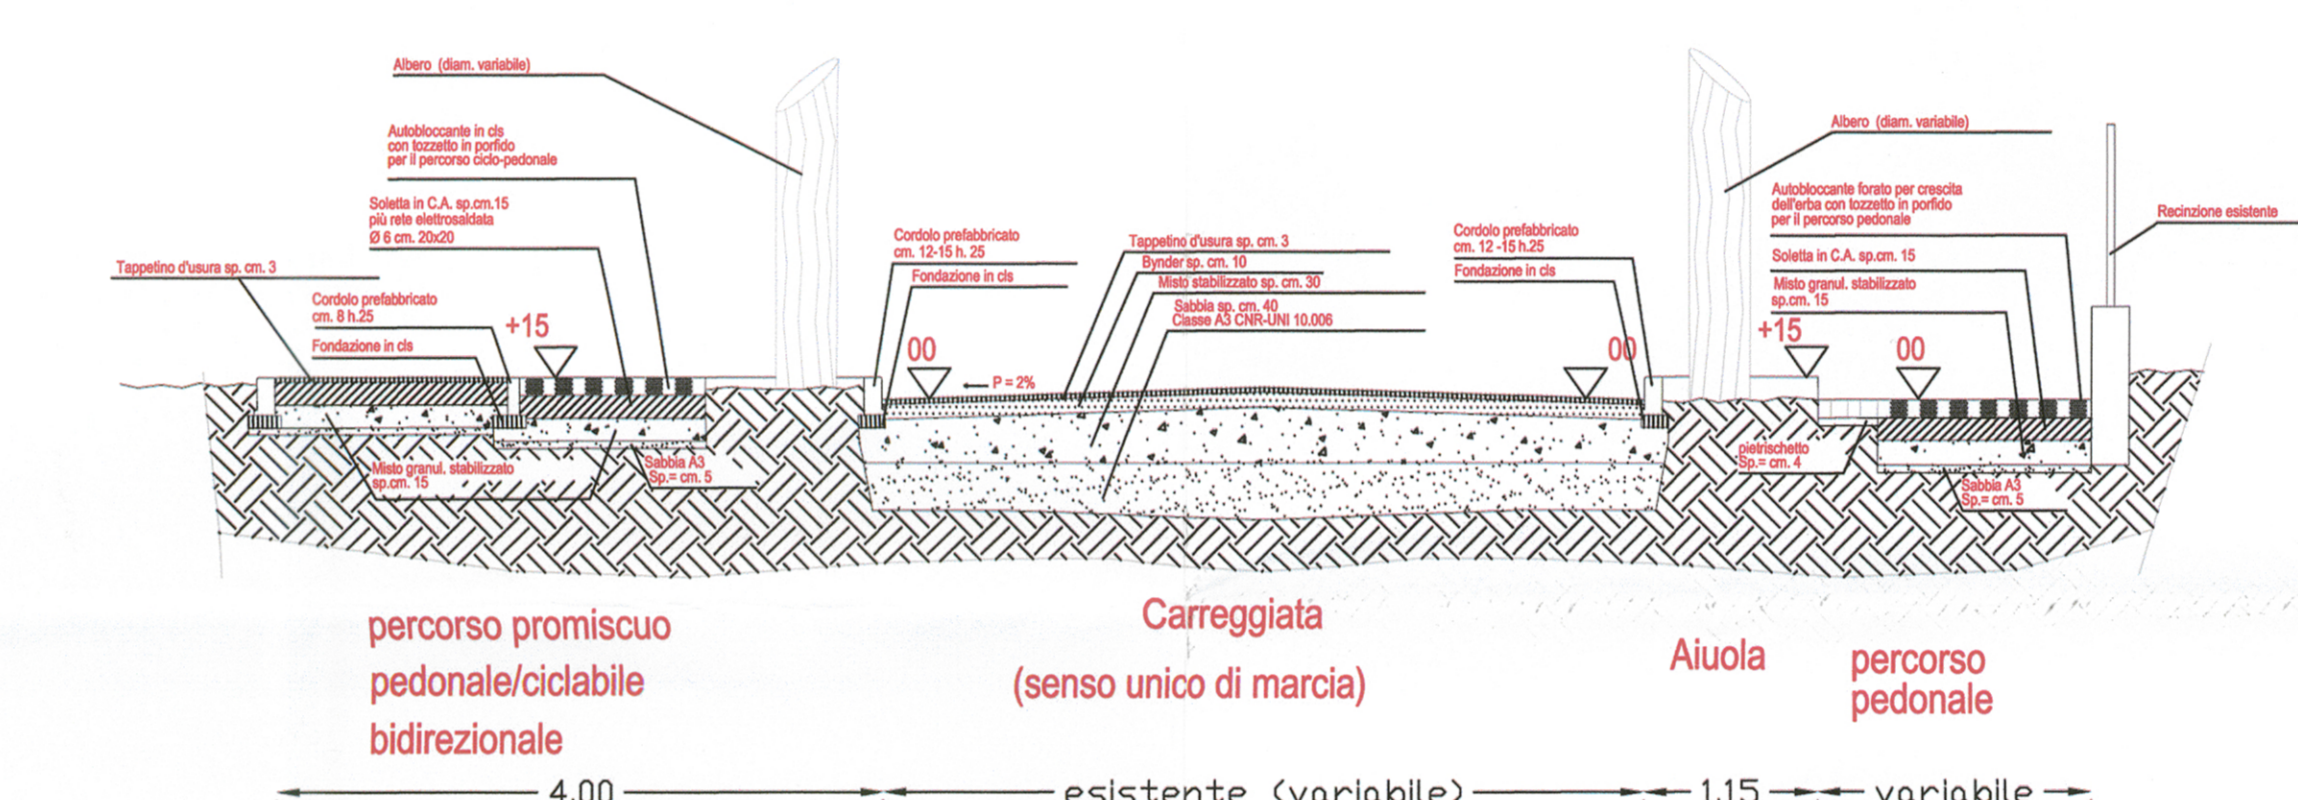


SEZ. P1-P1

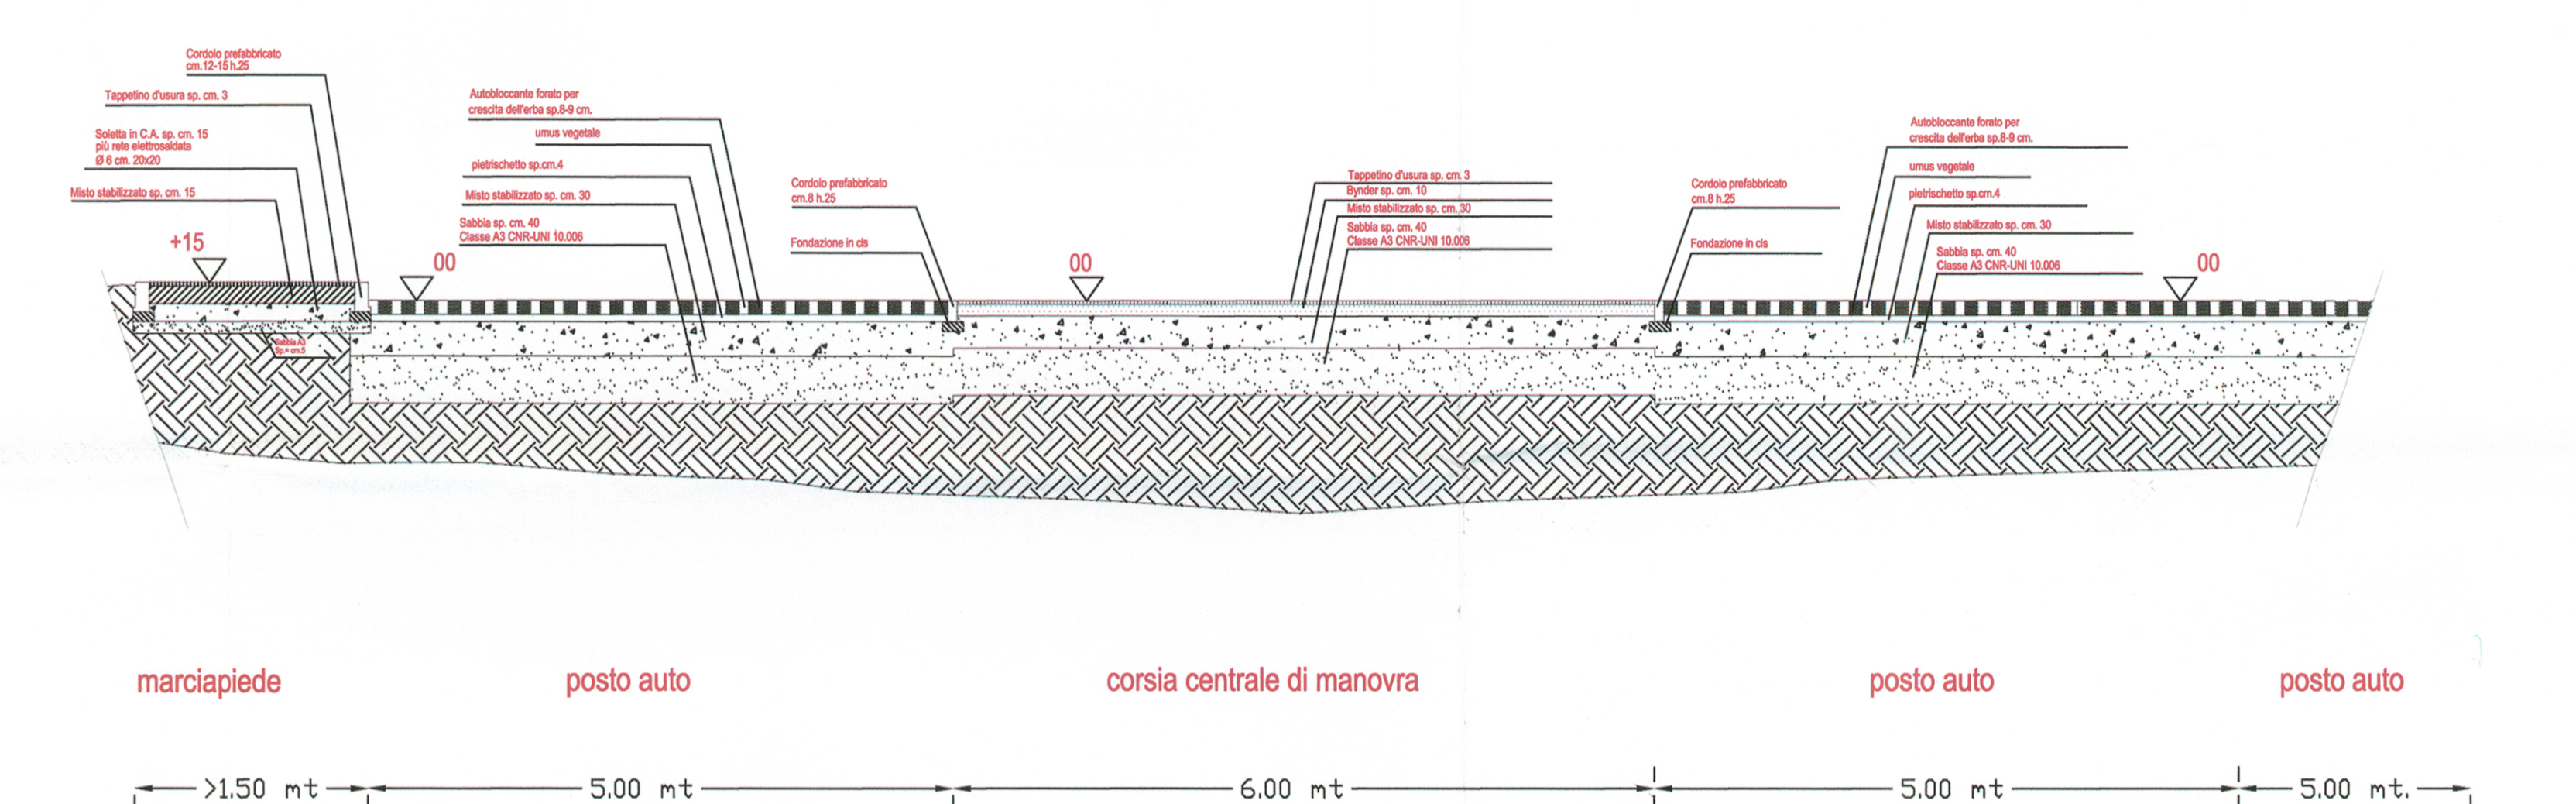

SEZ. C-C VIA MARCONI -mare-



PIANTA

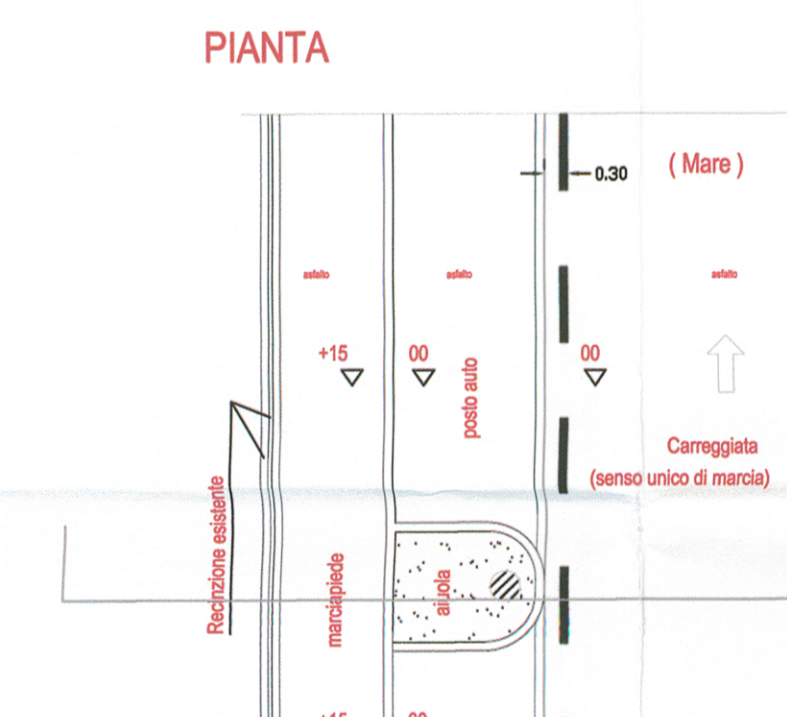


PISTA CICLABILE

SEZ. F-F




PIANTA

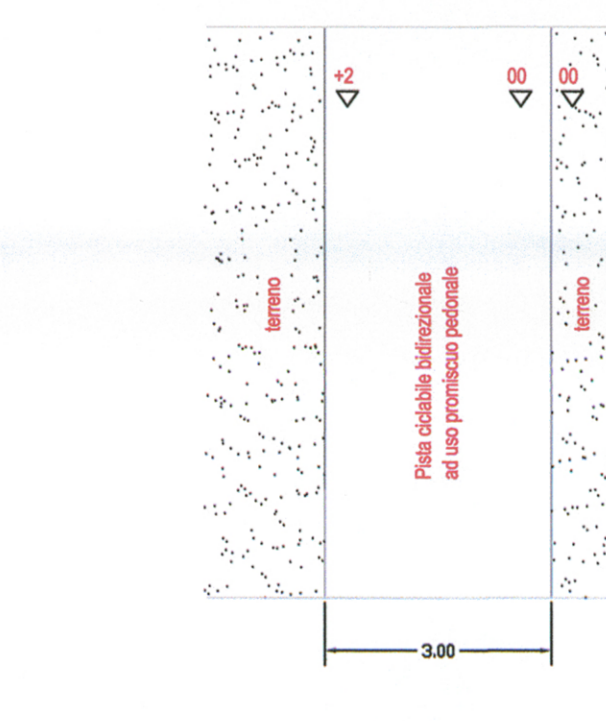


ROTATORIA


SEZ. R1-R1

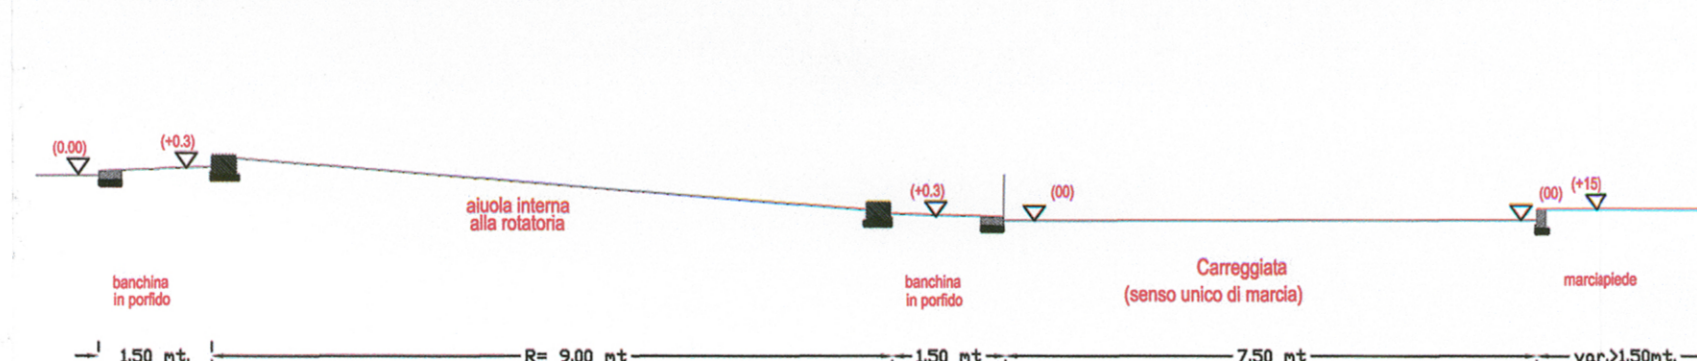


PIANTA

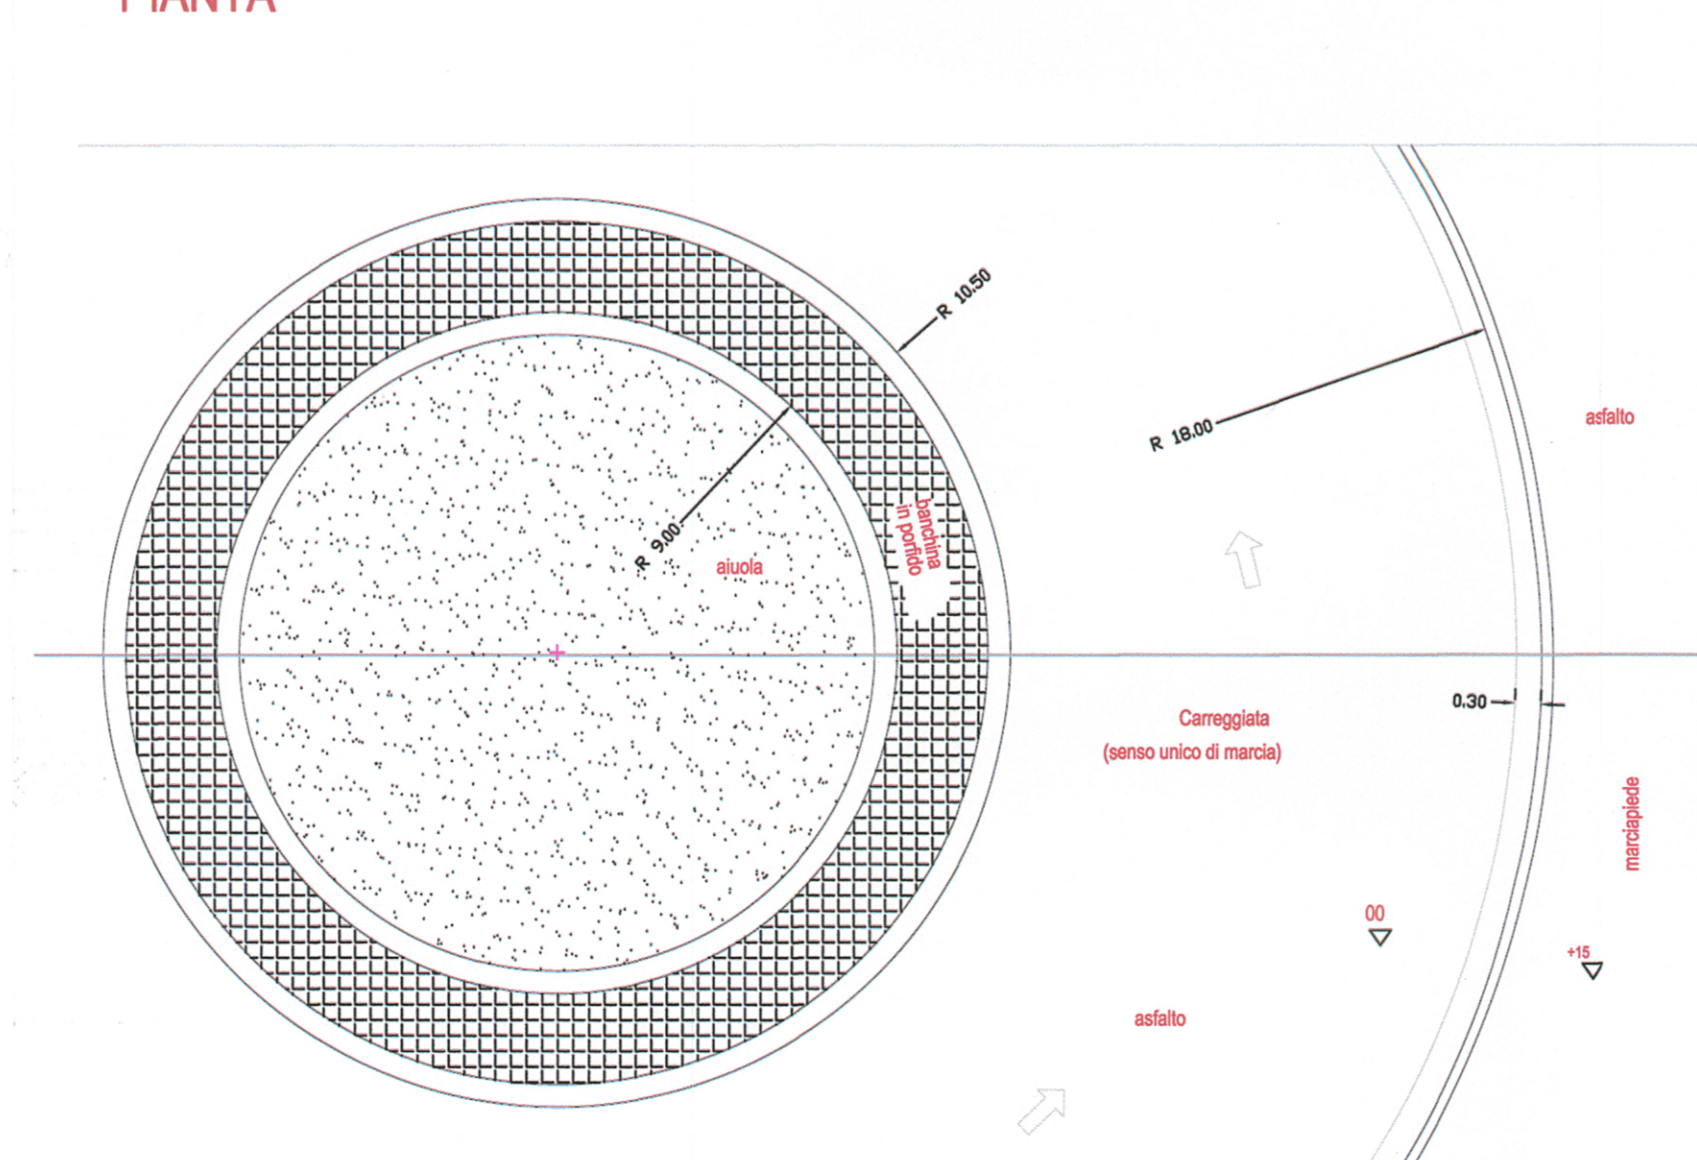


SEZ. C-C

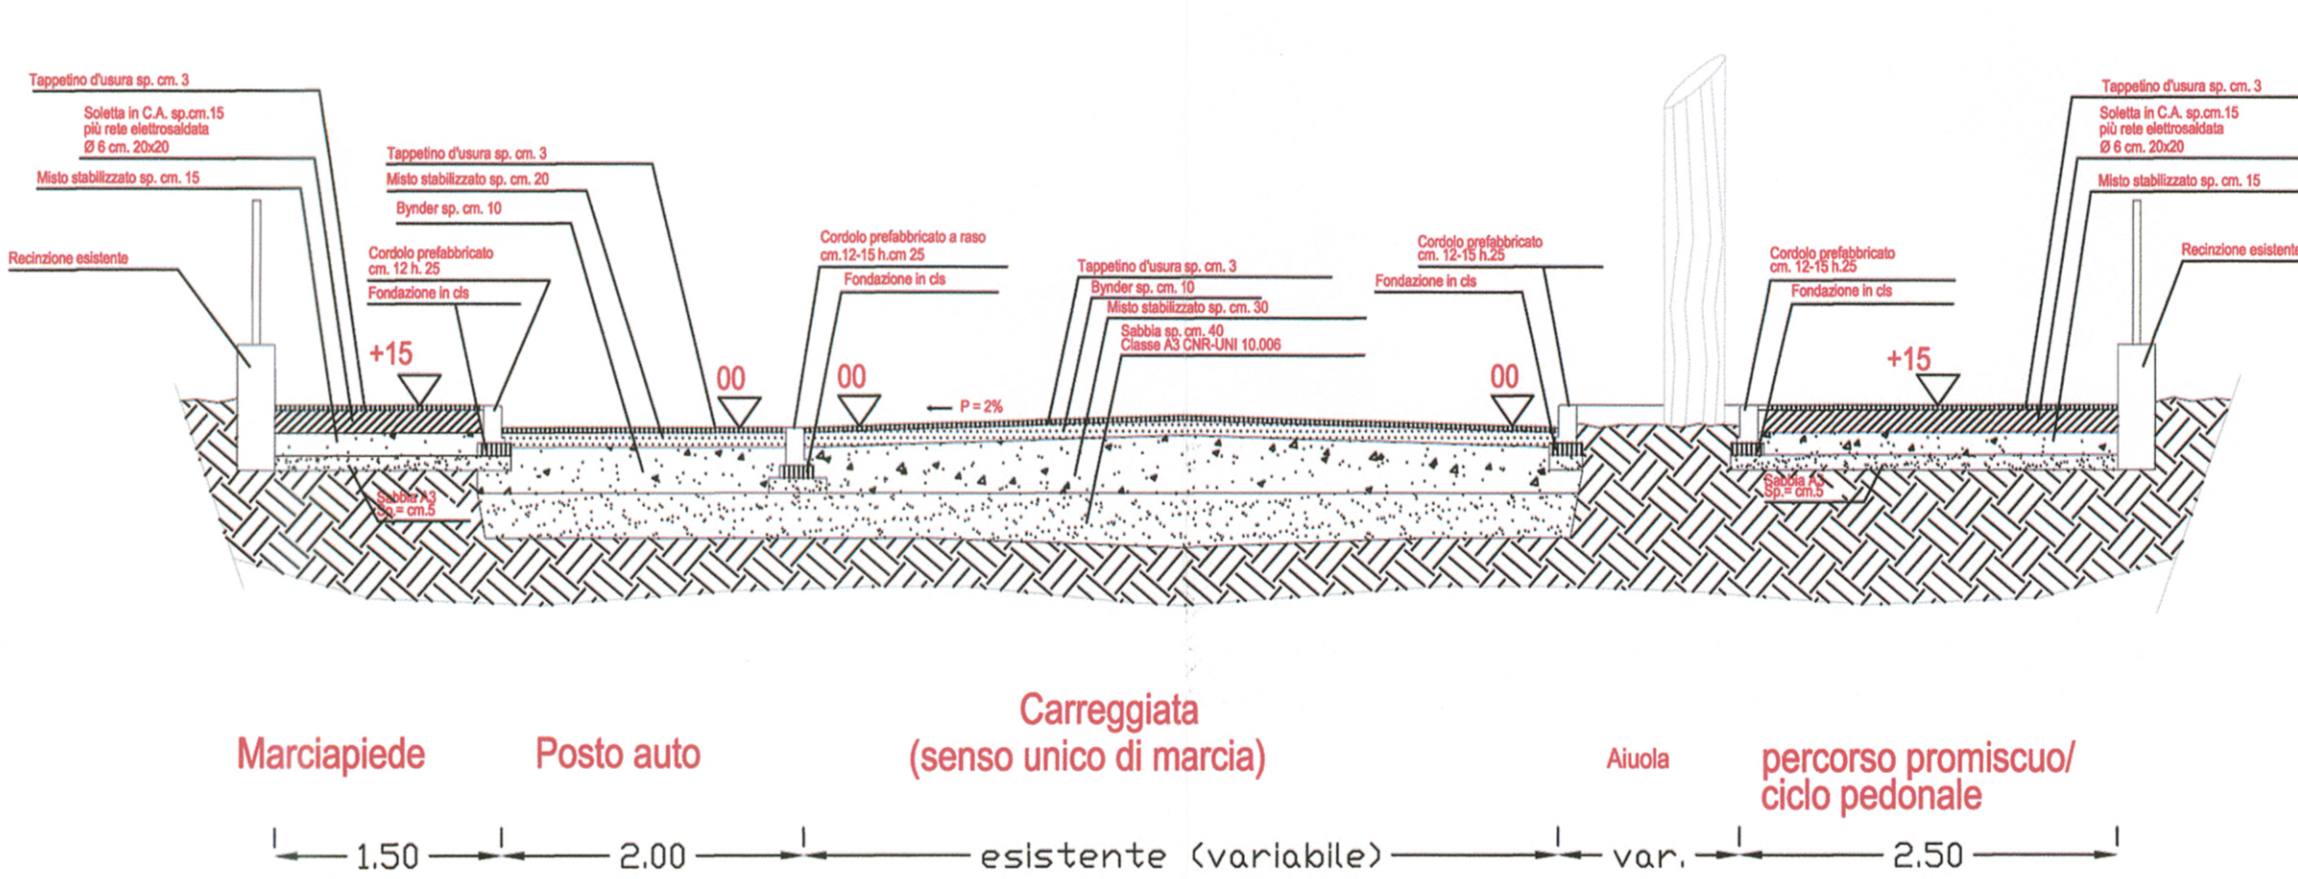


SEZ. P2-P2

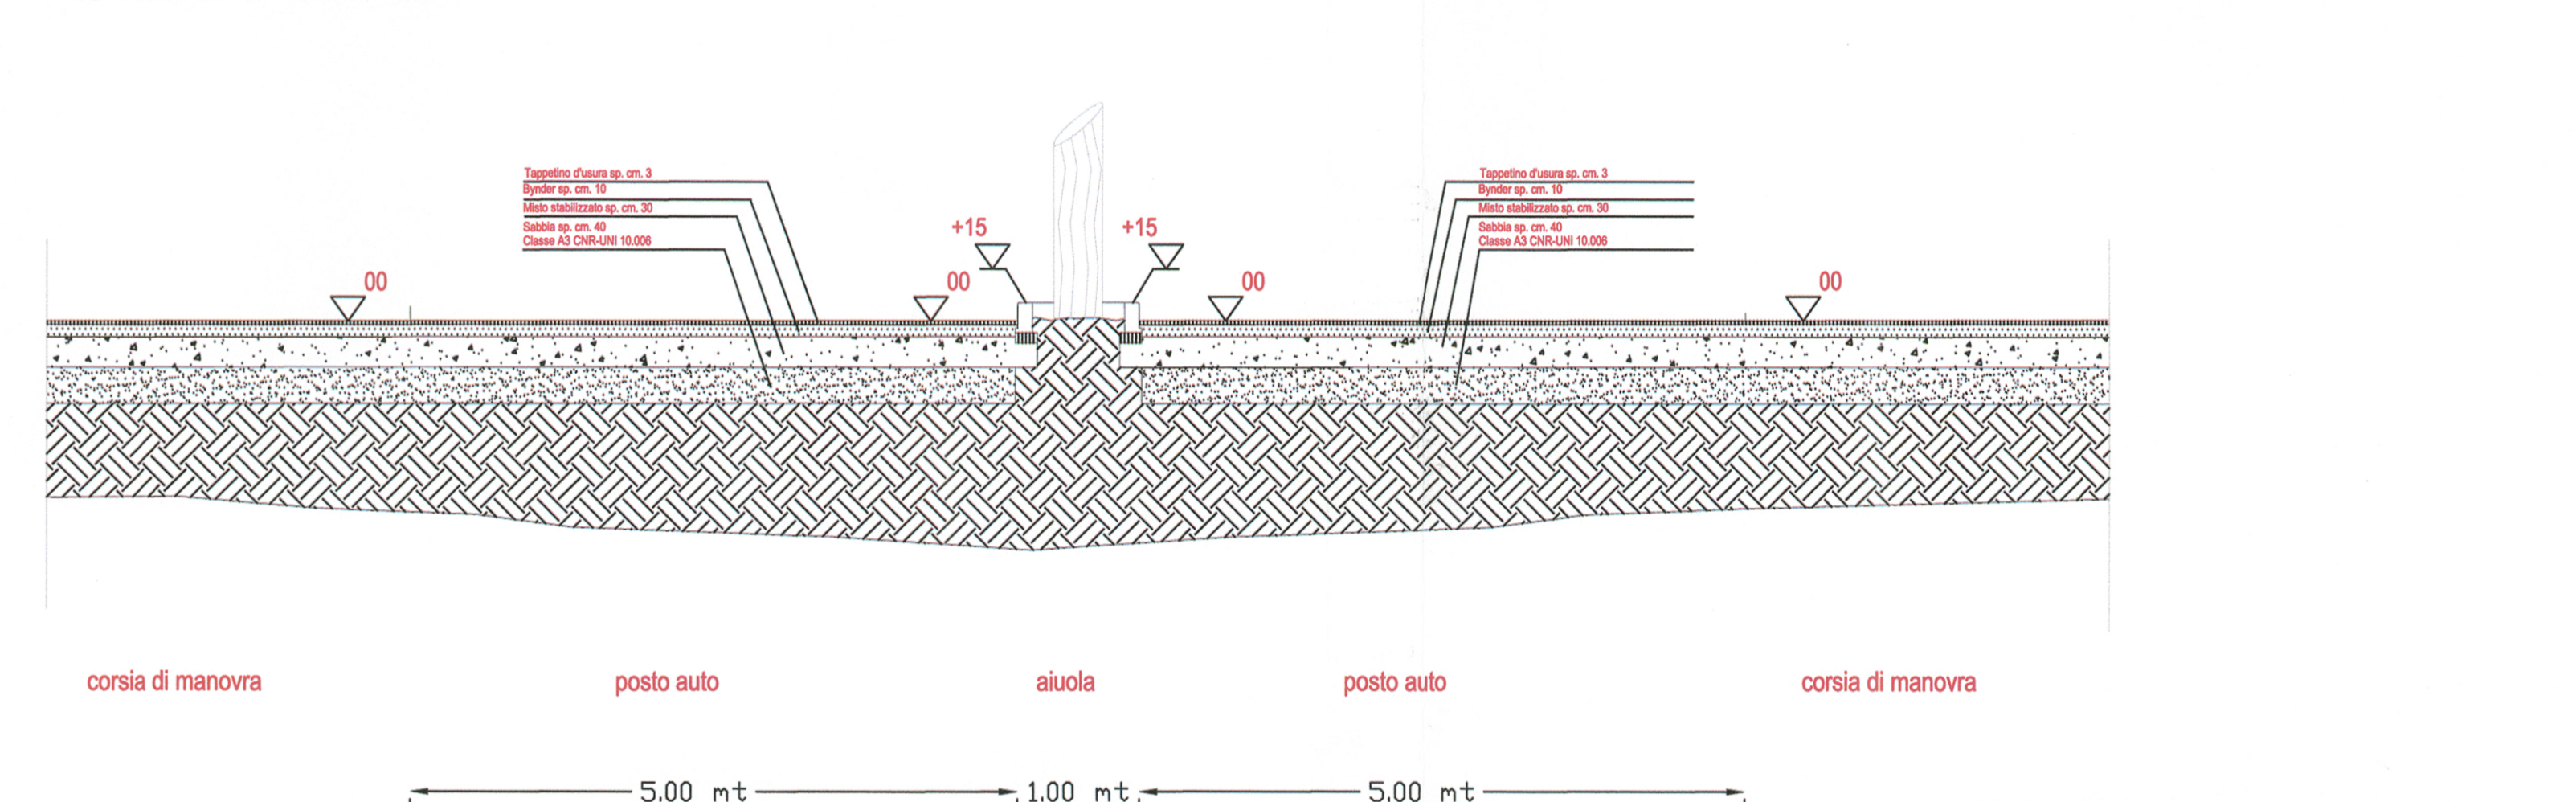


SEZ. D-D

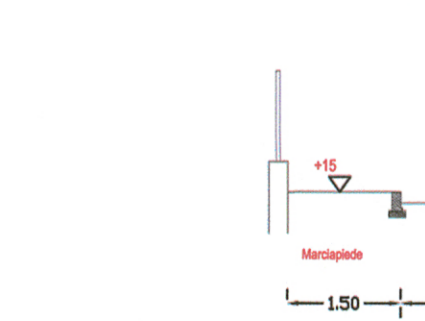


PIANTA

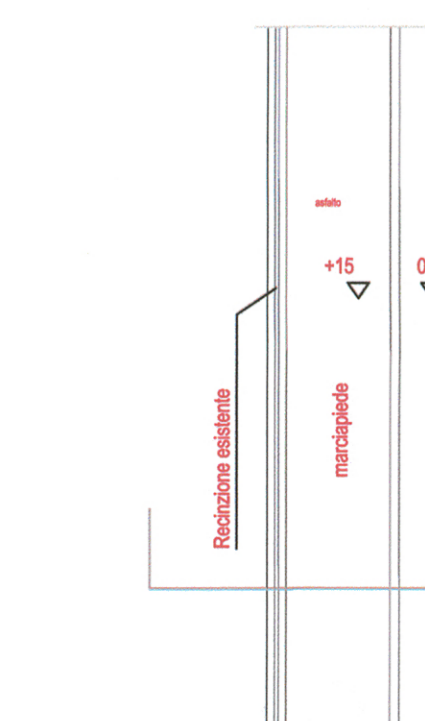


SEZ. S1-S1

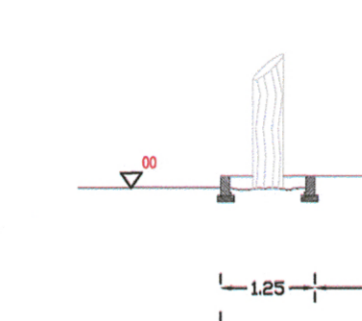


PIANTA

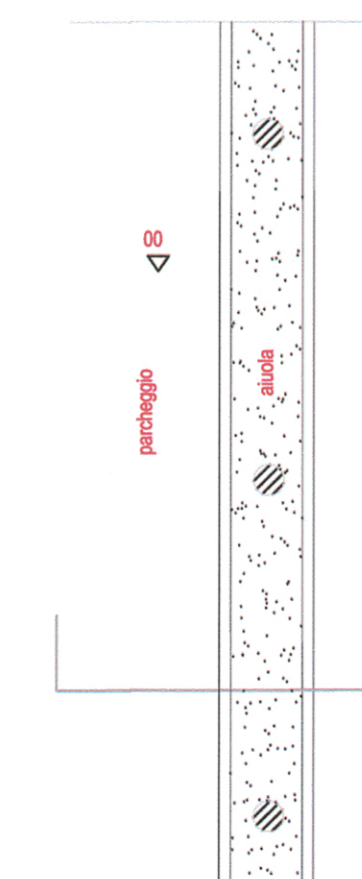


SEZ. D-D

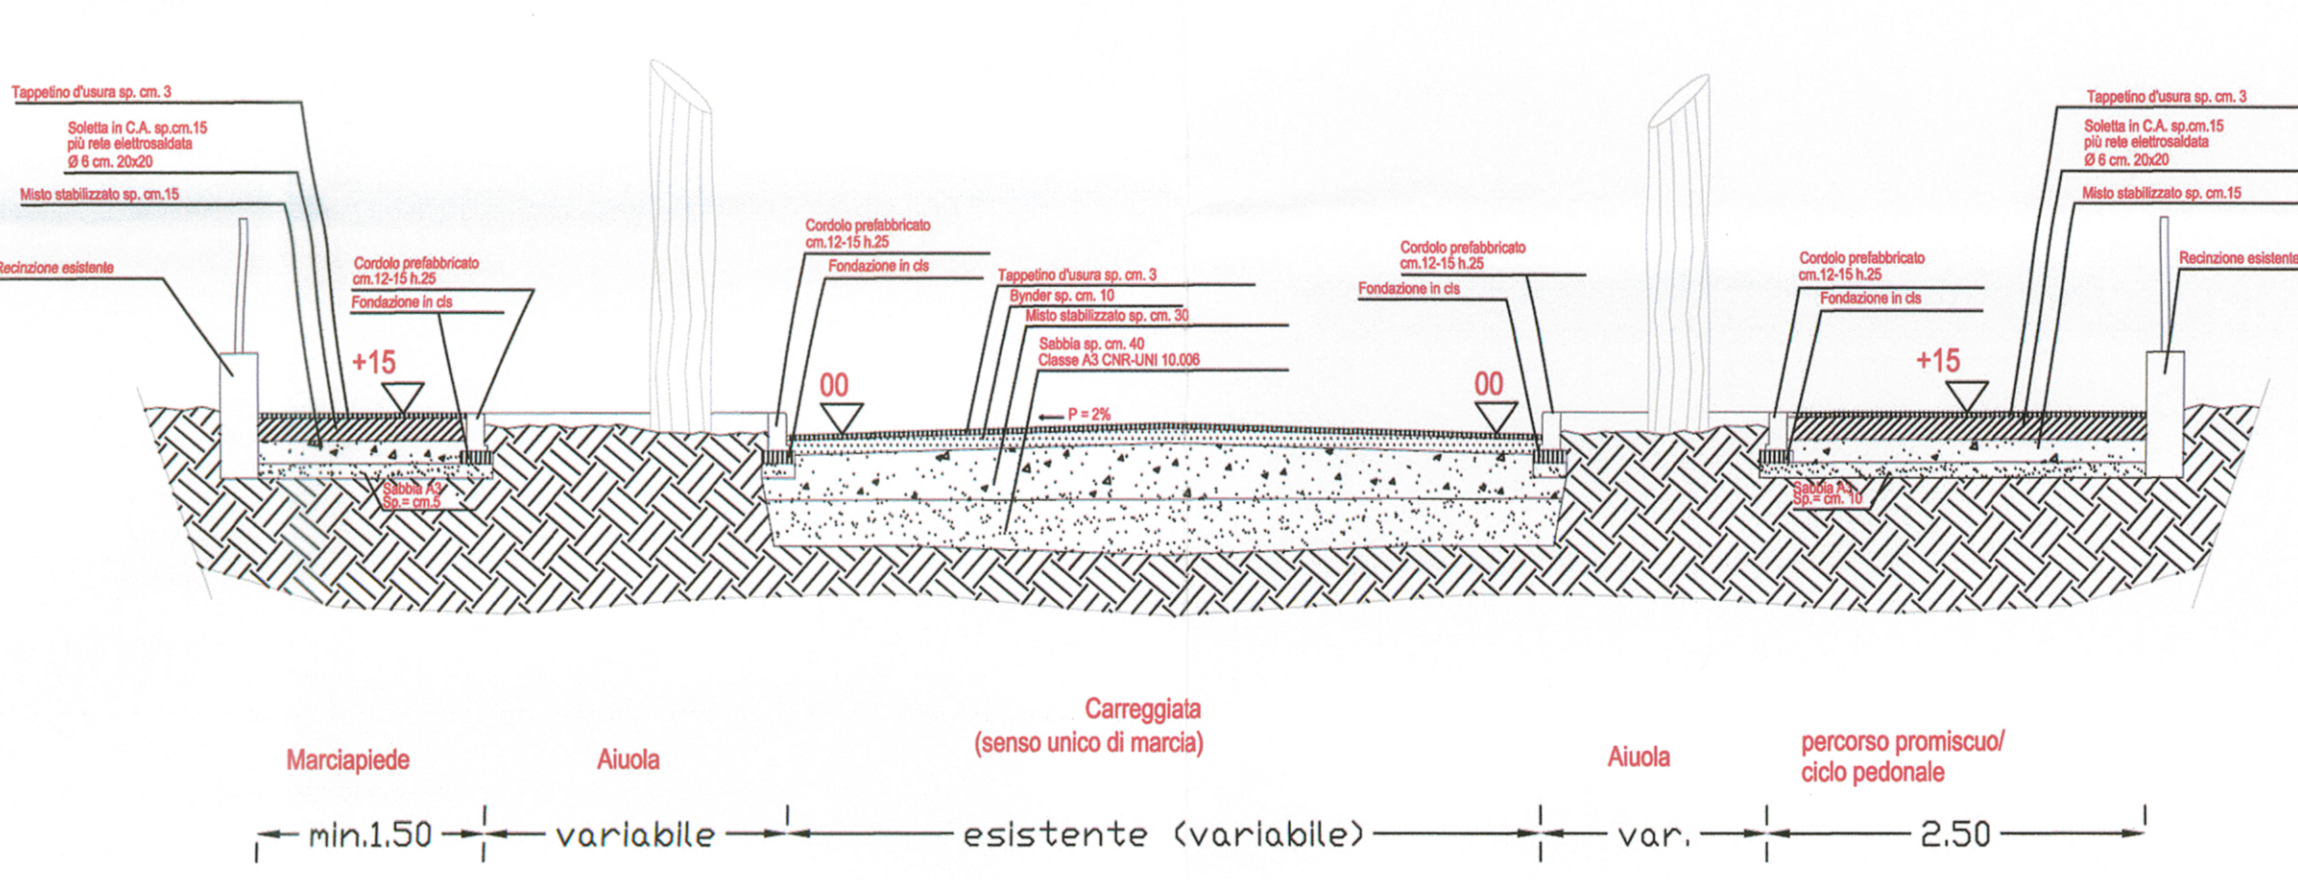

SEZ. E-E

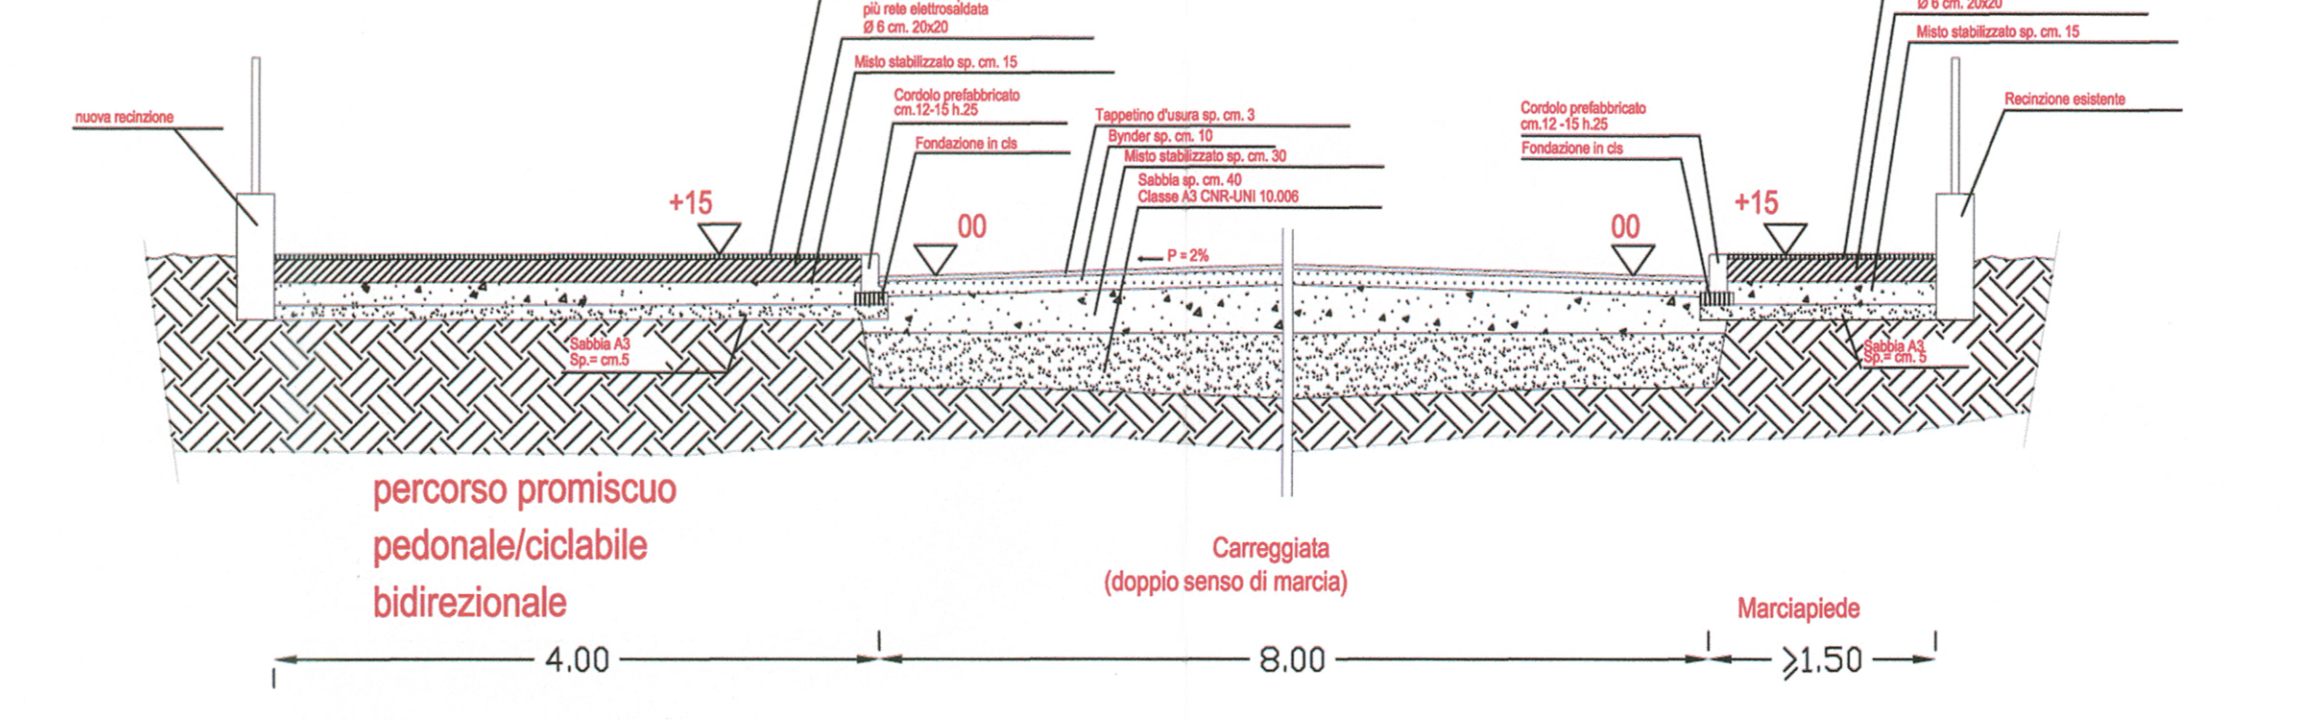

SEZ. F-F

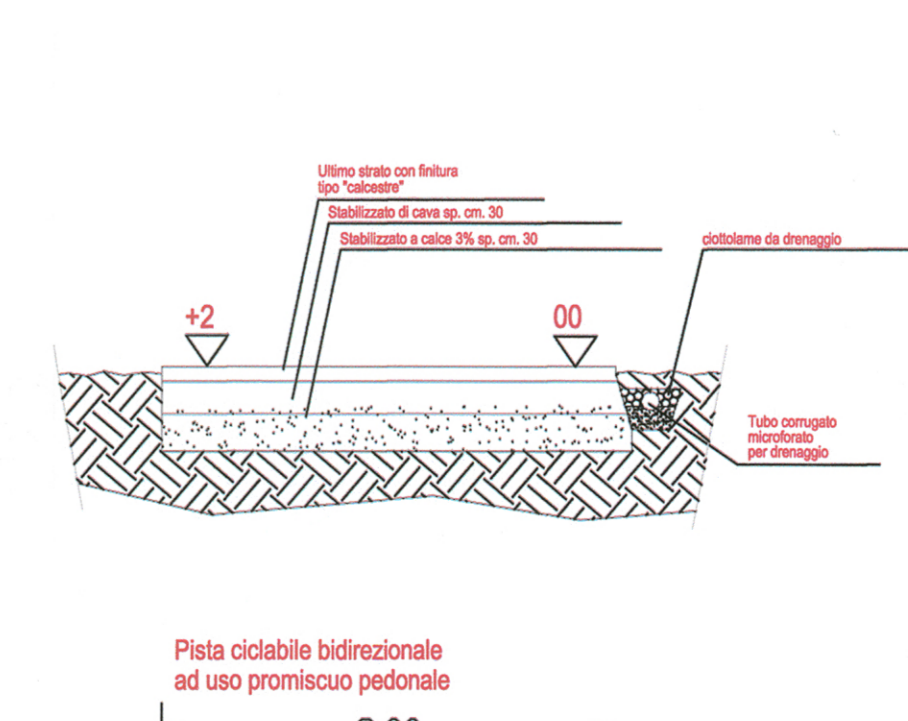

ALBERTO A. ALLA DELUCCI & C. s.p.a. ORIGINALI PER L'UFFICIO Comune di Rimini

COMUNE DI RIMINI Piano Urbanistico Attuativo Ex Corderie

Proprietà: Residenza Viserba Gruppo RENCO... Progettisti: Federico Oliva Associati...

T5 Sezioni stradali e percorsi pedonali tipo scala 1:100 - 1:50