



COMUNE DI RIMINI
PROVINCIA DI RIMINI

PIANO PARTICOLAREGGIATO DI INIZIATIVA PRIVATA SAN MARTINO IN RIPAROTTA
SCHEDA 4/12 - ZONA OMOGENEA C2 PRG/94

PROPRIETA':

Proprietari Coinvolti:

OGGETTO:
- ILLUMINAZIONE PUBBLICA

TAV:

12

Fg.51
mappale 297 - 1341 (PARTE)

SCALA: 1:500

DATA: OTTOBRE 2014

PROGETTI

Per. Ind. Filippo Migani - Per. Ind. Marco Conti

studio elettrotecnico associato

Viale Veneto, n°28 - 47838 RICCIONE (RN)
tel./fax. 0541 646584 e-mail: info@mprogetti.com


LEGENDA

- Polo di Illuminazione Pubblica ESISTENTE
- Armatura stradale tipo Schneider serie Squale in Classe II, completo di regolatore di potenza telecomandato tipo Reverberi con lampada da 150W Sodio Alta Pressione e Palo H=9 m fuori terra installazione a Cimappalo.
- Apparecchio Illuminante tipo Fivpe serie Seven in Classe II, completo di regolatore di potenza telecomandato tipo Reverberi con lampada da 70W SAP/UM a scelta della D.L. con ottica a luce diffusa per area verde e Palo H=4 m fuori terra installazione a Cimappalo.
- Apparecchio Illuminante tipo Fivpe serie Seven in Classe II, completo di regolatore di potenza telecomandato tipo Reverberi con lampada da 70W SAP/UM a scelta della D.L. con ottica asimmetrica per pista ciclabile e Palo H=4 m fuori terra installazione a Cimappalo.
- Pozzetto di Tronco Cavi
- Pozzetto di Terra ispezionabile completo di picchetto in Fe - Zn H=1,5m
- Conduttura Interata
- PERIMETRO COMPARTO
- PROPRIETA' PRIVATA




PLANIMETRIA GENERALE - SCALA 1:500

PARTICOLARE COSTRUTTIVO TIPO 1
PALO PER ILLUMINAZIONE PUBBLICA

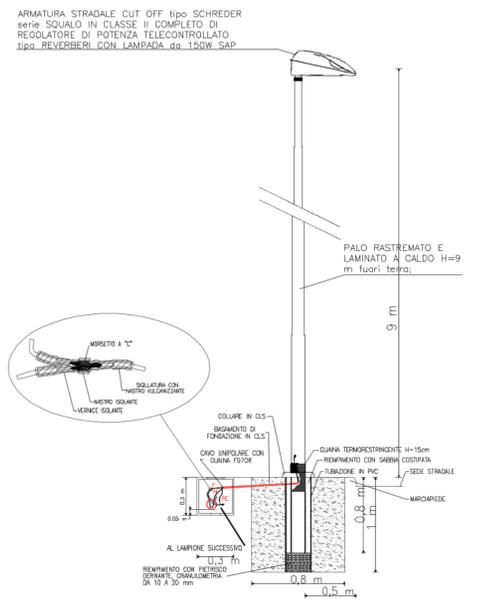

PARTICOLARE COSTRUTTIVO TIPO 2
PALO PER ILLUMINAZIONE PUBBLICA

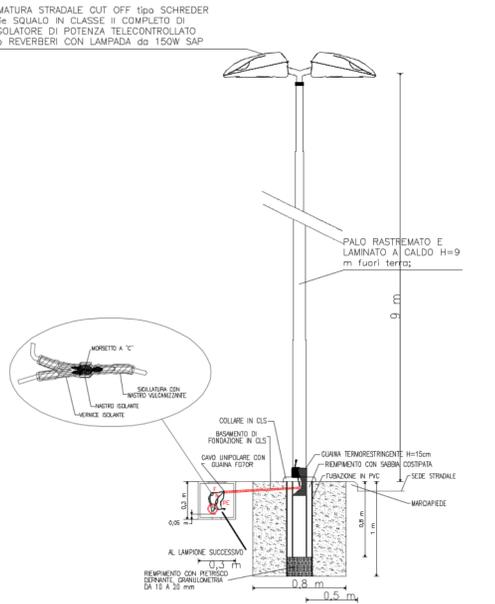

PARTICOLARE COSTRUTTIVO TIPO 3
PALO PER ILLUMINAZIONE PISTA CICLABILE / AREA VERDE

