



COMUNE DI RIMINI
CIVILTÀ DI RIMINI

PIANO PARTICOLAREGGIATO DI INIZIATIVA PRIVATA SAN MARTINO IN RIPAROTTA SCHEDA 4/12 - ZONA OMOGENEA C2 PRG/94

PROPRIETÀ:

Proprietari Coinvolti:

OGGETTO:
- SCHEMA RETE TELECOM

TAV:

18

Fg.51
mappale 297 - 1341 (PARTE)

SCALA: 1:500

DATA: OTTOBRE 2014

MASSIMO FRATERALI
ARCHITETTO


Studio
Via Flaminia 86 RIMINI
tel. 0541-307676 fax 0541-302622
e-mail architetto@fratemali.net

LEGENDA


- [A] 1 TUBO DIAM 125 mm
- [B] 2 TUBI DIAM 63 mm
- [C] 2 TUBI DIAM 125 mm
- ☒ POZZETTO 60X60
- POZZETTO 40X76
- POZZETTO 125X80
- ARMADIETTO
- AREA PRIVATA



PARTICOLARE DEL POZZETTO 60x60 cm - scala 1:20

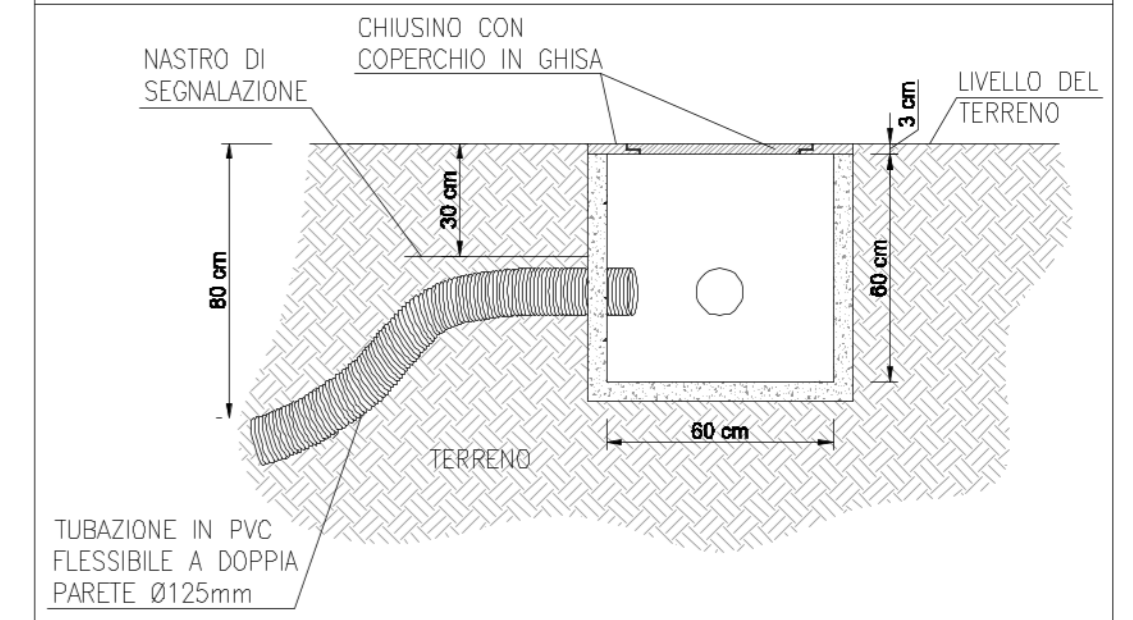

PARTICOLARE POSA TUBAZIONI - scala 1:20

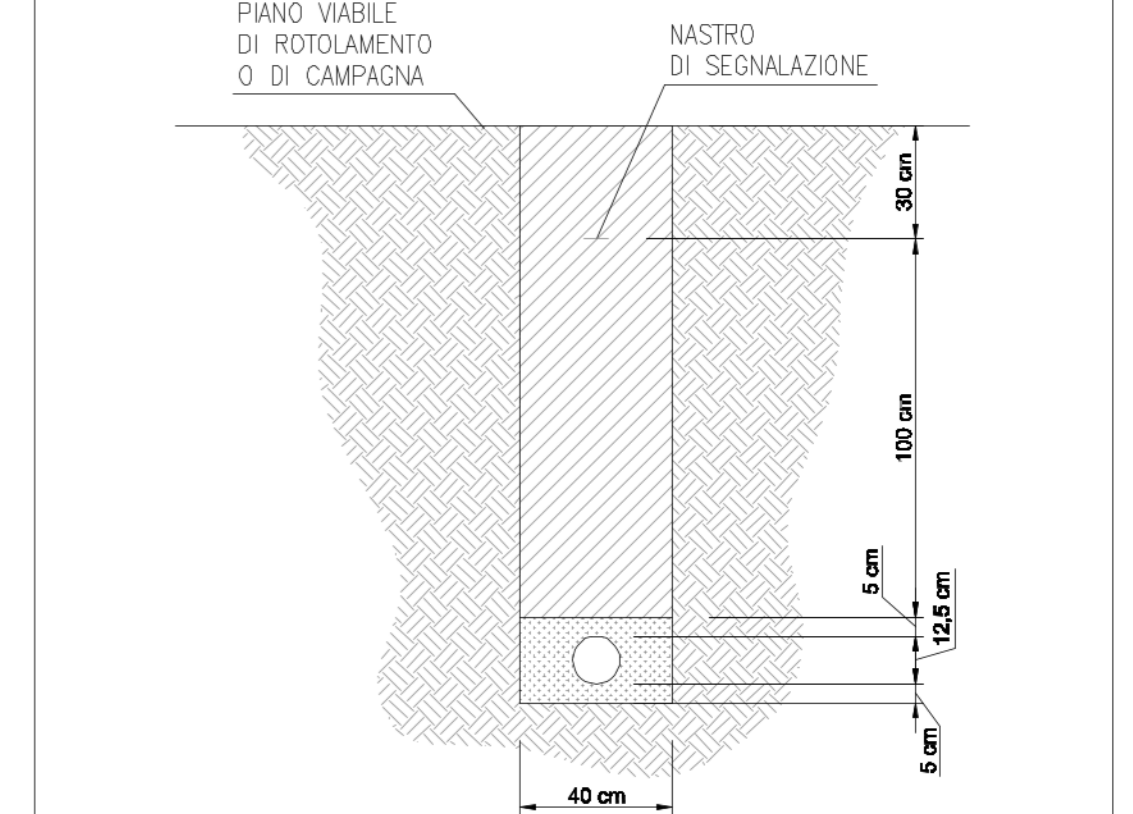

PARTICOLARE POZZETTO 60x60 cm - scala 1:20

