

PROVINCIA DI RIMINI
COMUNE DI RIMINI

PIANO PARTICOLAREGGIATO CONSORTILE "PADULLI"

Zona C5 di espansione del P.R.G. Vigente

COMMITTENTE :

PROGETTISTA : - Ing. GIUSEPPE FERRI

COLLABORATORI : - Arch. CRISTIAN MARZOLI

- Geom. STEFANO VALLONI

Tav. 4.a

SOVRAPPOSIZIONE UMI CON
PLANIMETRIA DI PROGETTO - scala 1:2000

GENNAIO 2006

Lo Studio A si riserva i termini di legge la proprietà del presente disegno con diritto di riproduzione e colloquio a terzi senza sua autorizzazione

LEGENDA

Numerazione UMI



UMI con perimetro modificato
per esigenze legate alle opere
di urbanizzazione



Viabilità pubblica di progetto



Parcheggi pubblici



Verde pubblico



Piazze lineari "invarianti"



Perimetro di piano



Costruzioni esistenti





Zone interessate dalla fascia di
rispetto autostradale



Zone interessate dalla fascia di
rispetto dell'elettrodotto A.T.



Zone "Ghetto" esclusa dalla C.5

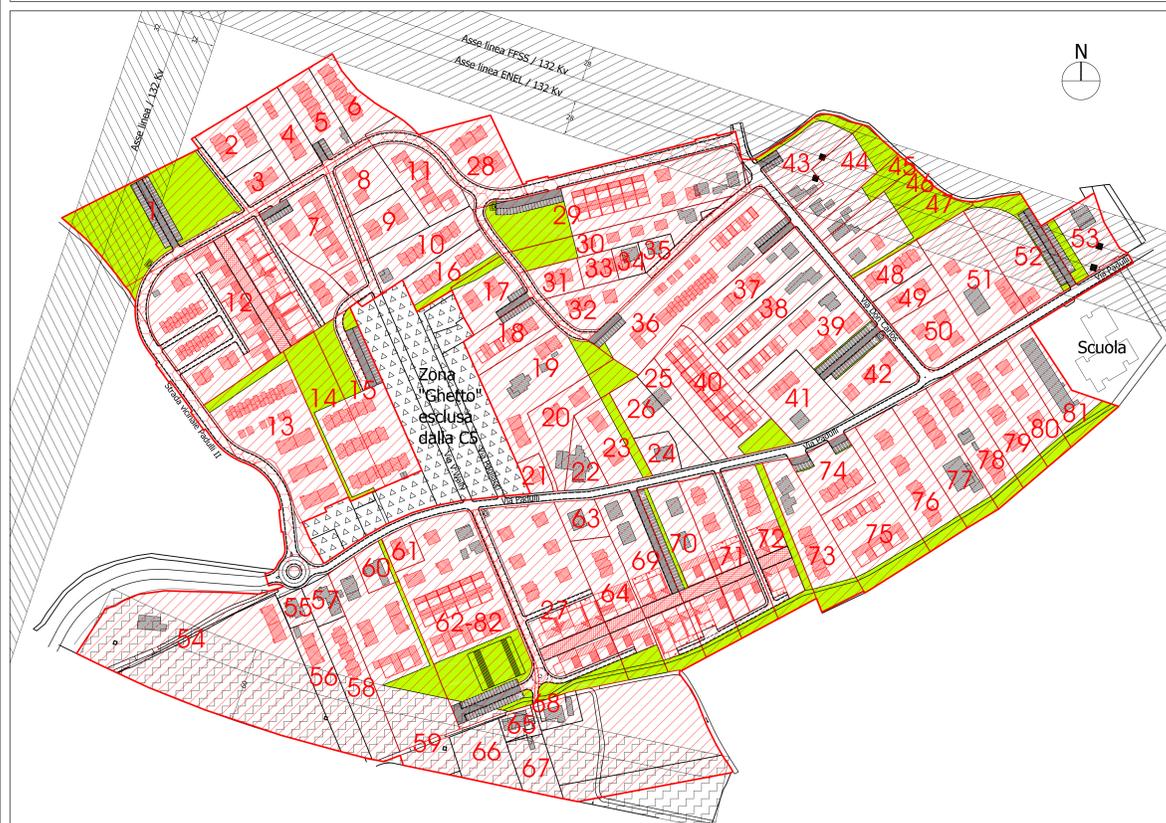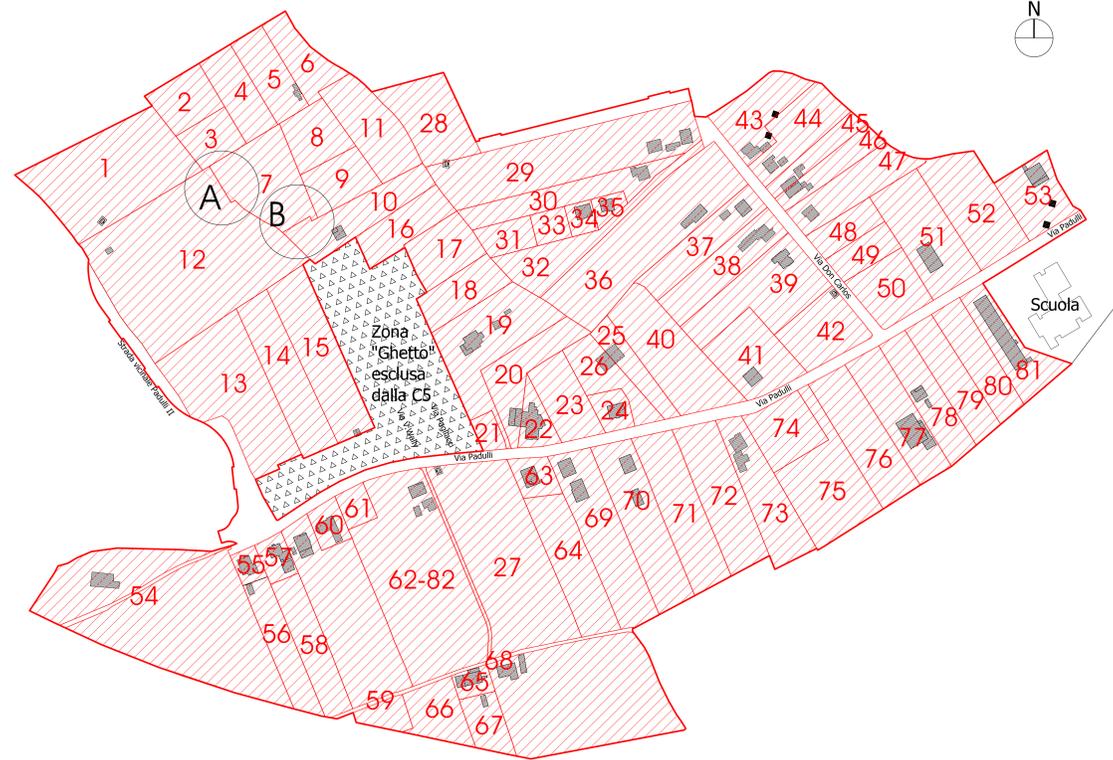

Scala 1:2000