

COMMITTENTE :

PROGETTISTA : - Ing. GIUSEPPE FERRI

COLLABORATORI : - Arch. CRISTIAN MARZOLI  
 - Geom. STEFANO VALLONI

Tav. 7 STRALCI DI PLANIMETRIA DI PROGETTO - scala 1:1000 ZONE CON AGGREGAZIONI GENNAIO 2006

Lo Studio A si riserva i termini di legge la proprietà del presente disegno con diritto di riproporlo o cederlo a terzi senza sua autorizzazione

**LEGENDA**

Verde pubblico di progetto

Tiglio 










Acero campestre 

Pioppo cipressino 

Verde pubblico 

Verde privato di uso pubblico

Pino marittimo 

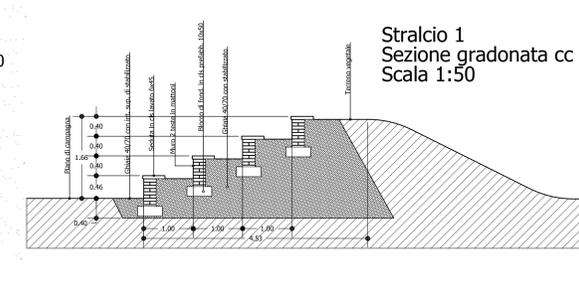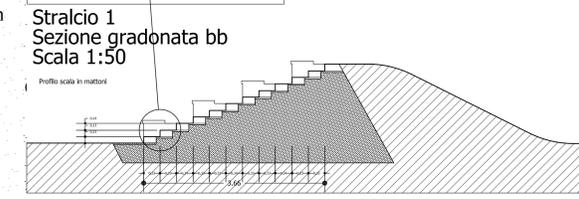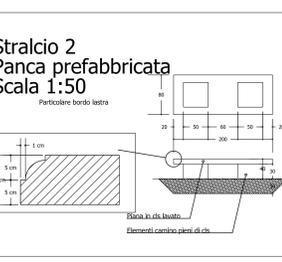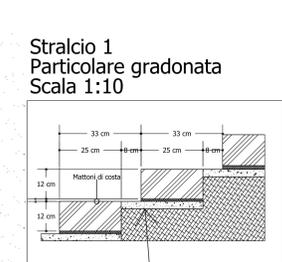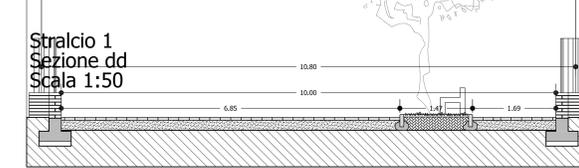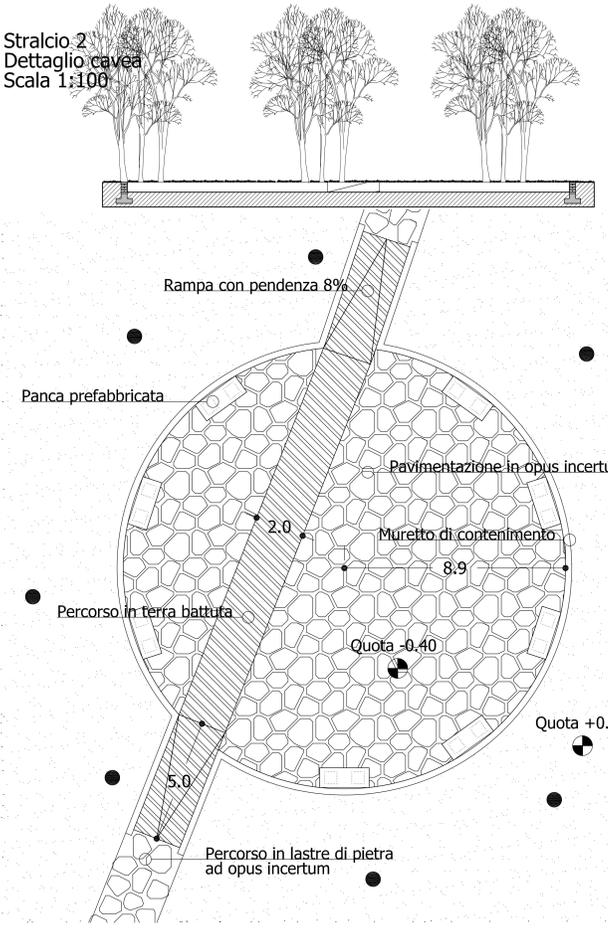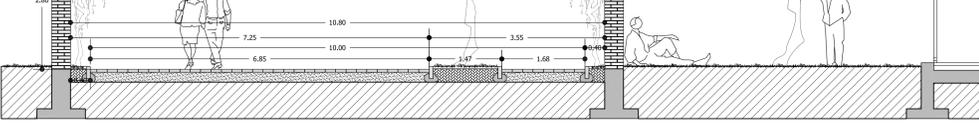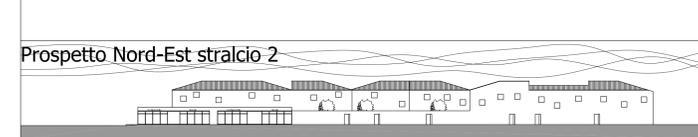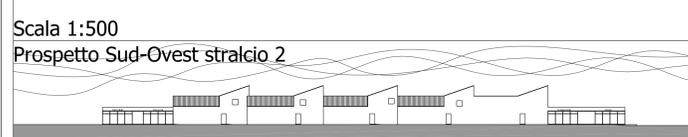

**Planimetria di riferimento**



Scala 1:5000

2  
 Scala 1:500