

PIANO PARTICOLAREGGIATO CONSORTILE "PADULLI"

Zona C5 di espansione del P.R.G. Vigente

COMMITTENTE :

PROGETTISTA : - Ing. GIUSEPPE FERRI

COLLABORATORI : - Arch. CRISTIAN MARZOLI
 - Geom. STEFANO VALLONI

Tav. 9 RETE FOGNARIA E ACQUEDOTTO - scala 1:2000 GENNAIO 2006

Lo Studio A si riserva a termini di legge la proprietà del presente disegno con diritto di riprodurlo e cederlo a terzi senza sua autorizzazione.

LEGENDA

Esempi di inserimento nuove costruzioni



Costruzioni esistenti





Zone interessate dalla fascia di rispetto autostradale



Zone interessate dalla fascia di rispetto dell'elettrodotto A.T.



Zone "Ghetto" esclusa dalla C.5

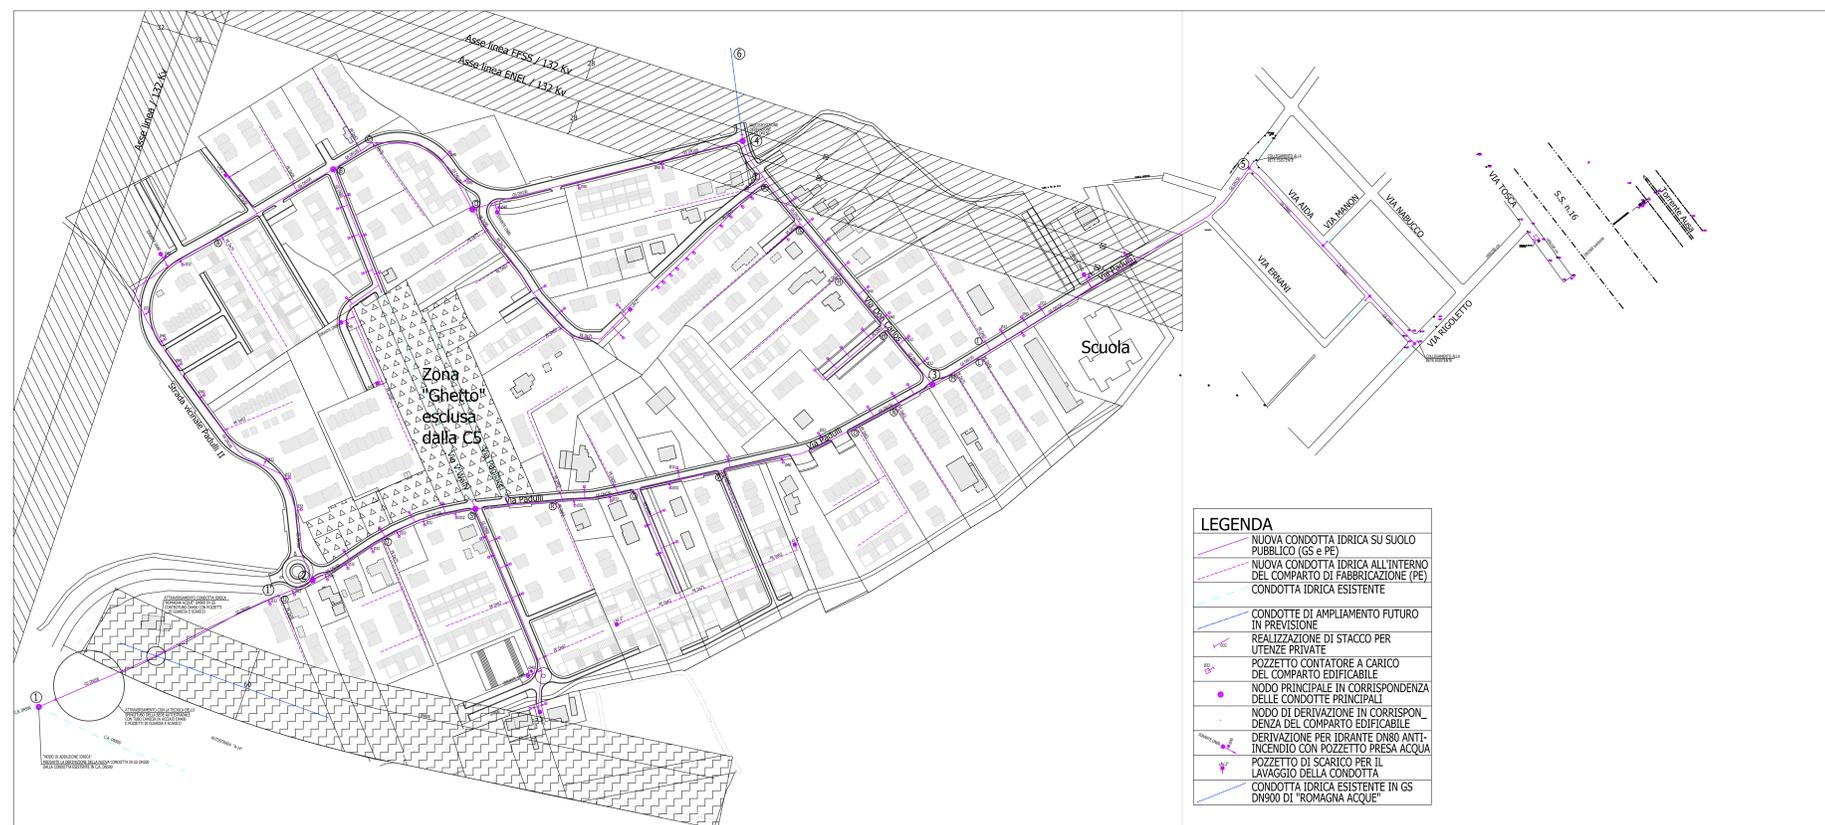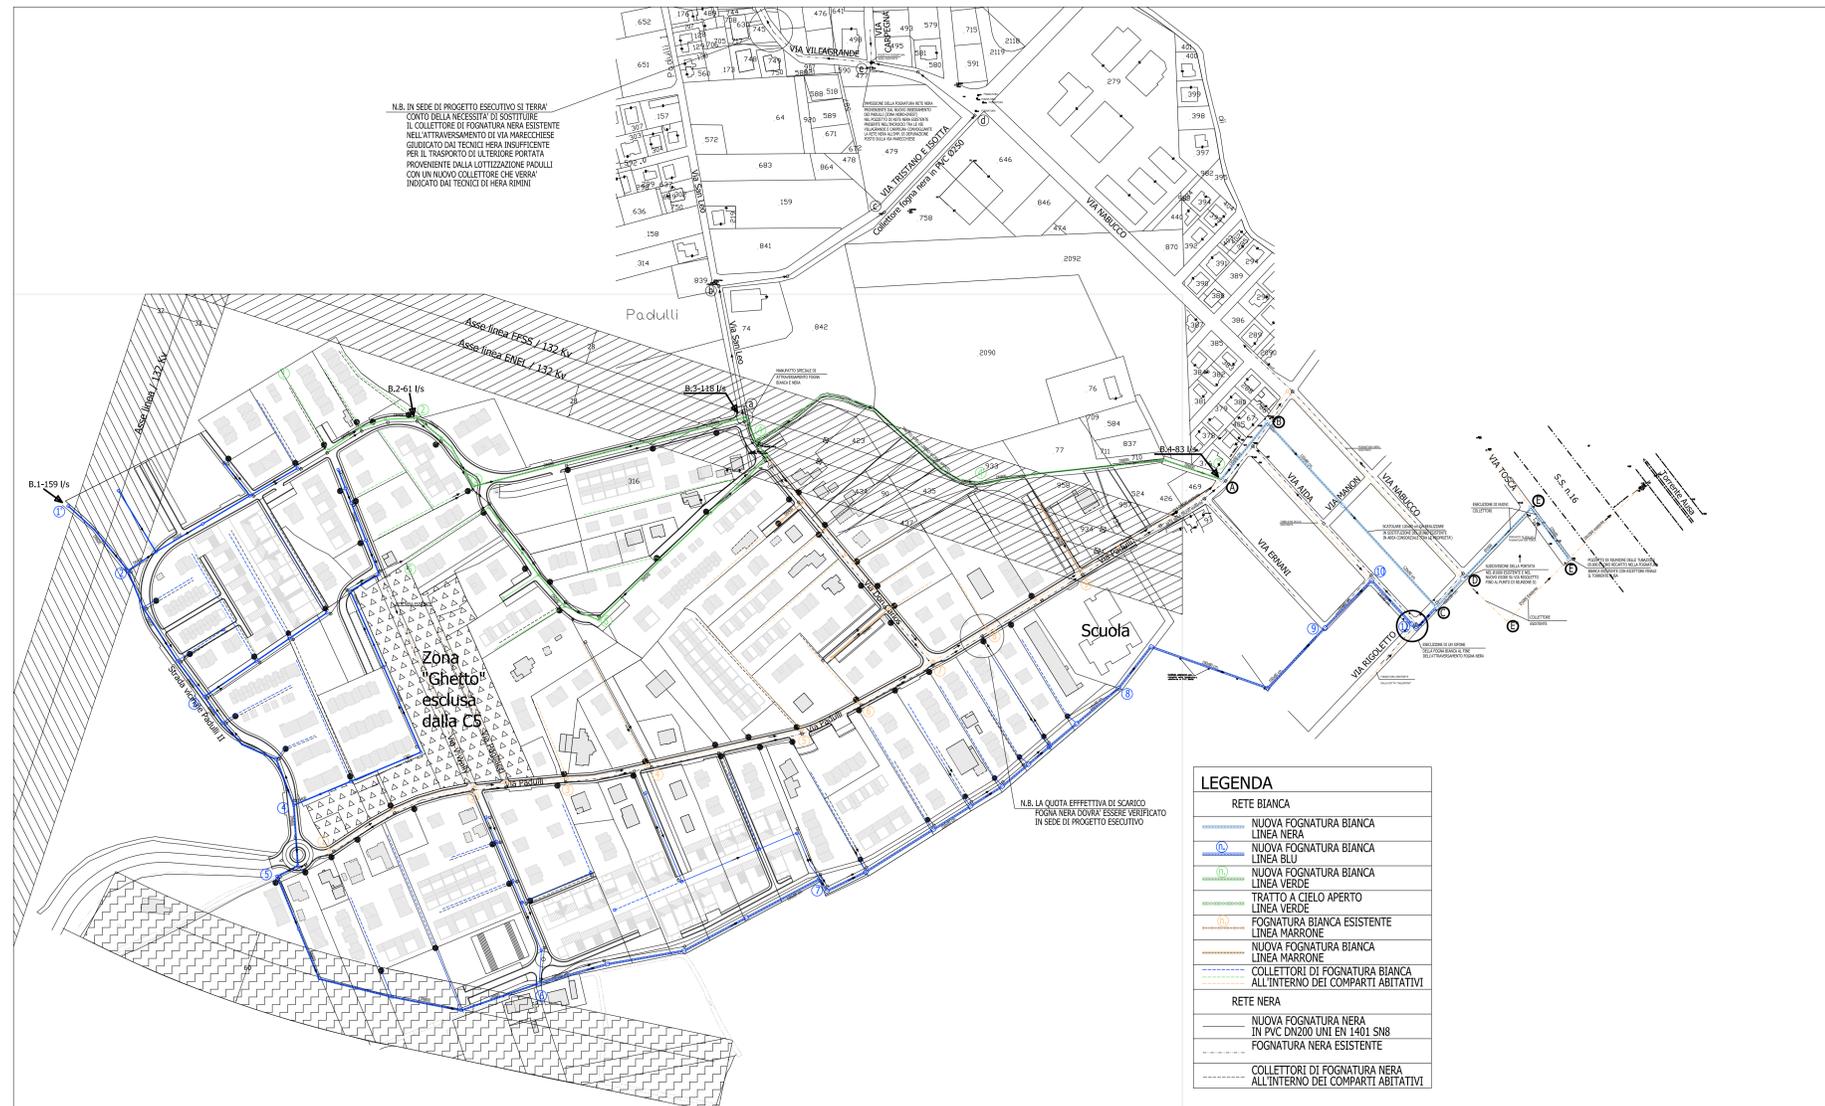

Rete fognaria e acquedotto
 Scala 1:2000