

PROVINCIA DI RIMINI
COMUNE DI RIMINI

PIANO PARTICOLAREGGIATO CONSORTILE "PADULLI"

Zona C5 di espansione del P.R.G. Vigente

COMMITTENTE :

PROGETTISTA : - Ing. GIUSEPPE FERRI

COLLABORATORI : - Arch. CRISTIAN MARZOLI

- Geom. STEFANO VALLONI

Tav. 9.a

ILLUMINAZIONE PUBBLICA E CANALIZZAZIONI ENEL
- scala 1:1000

GENNAIO
2006

Lo Studio A si riserva a termini di legge la proprietà del presente disegno con diritto di riproduzione o adattamento a terzi senza sua autorizzazione.

LEGENDA

Esempi di inserimento nuove costruzioni



Costruzioni esistenti



Zone interessate dalla fascia di rispetto autostradale



Zone interessate dalla fascia di rispetto dell'elettrodotto A.T.




Zone "Ghetto" esclusa dalla C.5



LEGENDA ENEL

- Sostegno da posare
- Linea MT esistente
- Linea MT aerea da costruire
- Linea MT aerea da recuperare
- Cavo MT esistente
- Cavo MT da posare
- Cavo MT da abbandonare

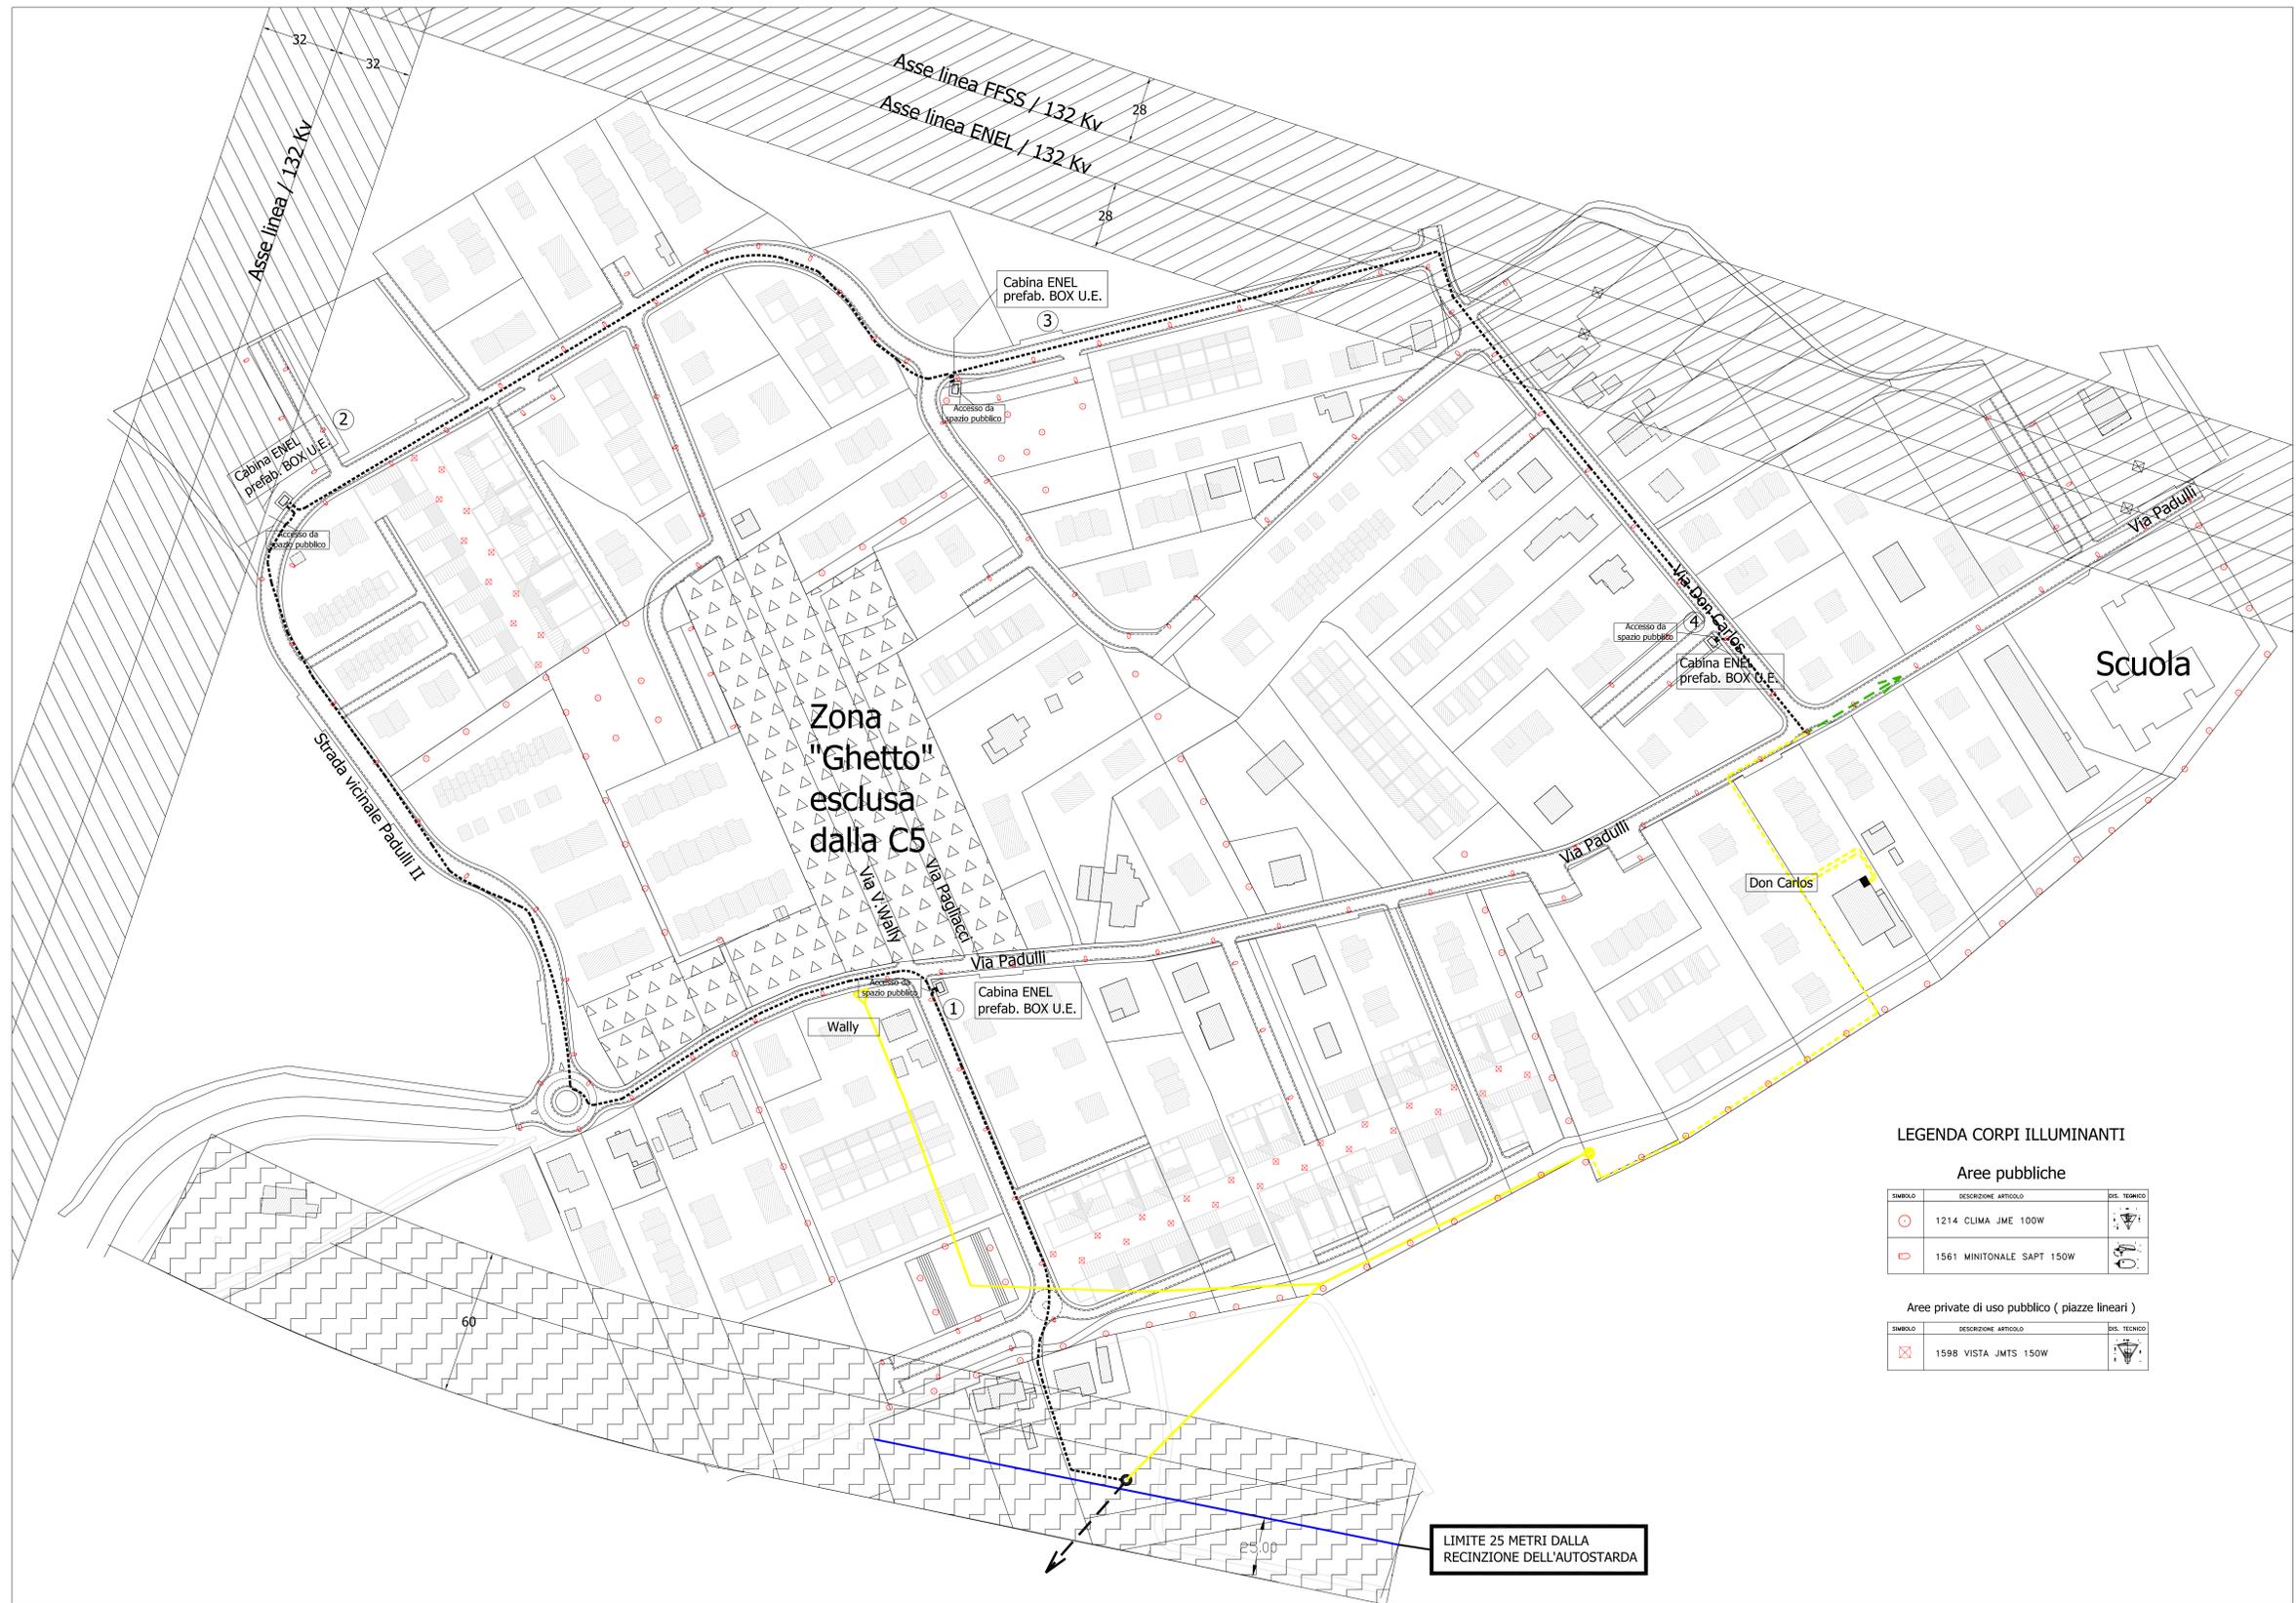

LEGENDA CORPI ILLUMINANTI

Aree pubbliche

SIMBOLO	DESCRIZIONE ARTICOLO	DES. TECNICO
○	1214 CLIMA JME 100W	
○	1561 MINITONALE SAPT 150W	

Aree private di uso pubblico (piazze lineari)

SIMBOLO	DESCRIZIONE ARTICOLO	DES. TECNICO
⊗	1598 VISTA JMST 150W	

illuminazione pubblica e canalizzazione ENEL

Scala 1:1000