

ALLEGATO ALLA DELIB. DI N° DET.

S.P.U.A. 036 | COMUNE DI RIMINI
 NUMERO PROT. - 98208
 DATA 29 MAG. 2014 ENTRATA
 U.S. CLASSE: MATR. MOT. PRONTA N.



Comune di Rimini
Direzione Pianificazione e Gestione Territoriale
U.O. Piani Attuativi

PIANO URBANISTICO PREVENTIVO
SCHEDA DI PROGETTO 13.19

UBICAZIONE **RIMINI-via Tommaseo-via Pindemonte-via Buonarroti** TIMBRO E FIRMA PROGETTISTA

PROGETTISTA GENERALE
Ing. Ivano Tasini
Via Sincova, 64 - 47924 Rimini
Tel. - Fax. 0541 370097
Email info@tasini.it PEC ivano.tasini@ingpec.eu




PROGETTISTA SPECIALISTICO

OGGETTO
PARTICOLARI COSTRUTTIVI
OPERE DI URBANIZZAZIONE


SCALA	DATA	REVISIONE	N. Tavola
1:500	16.11.2010	08.03.2013	5.1

LEGENDA
 LIMITE PIANO PARTICOLAREGGIATO


RILIEVO DELLO STATO DI FATTO

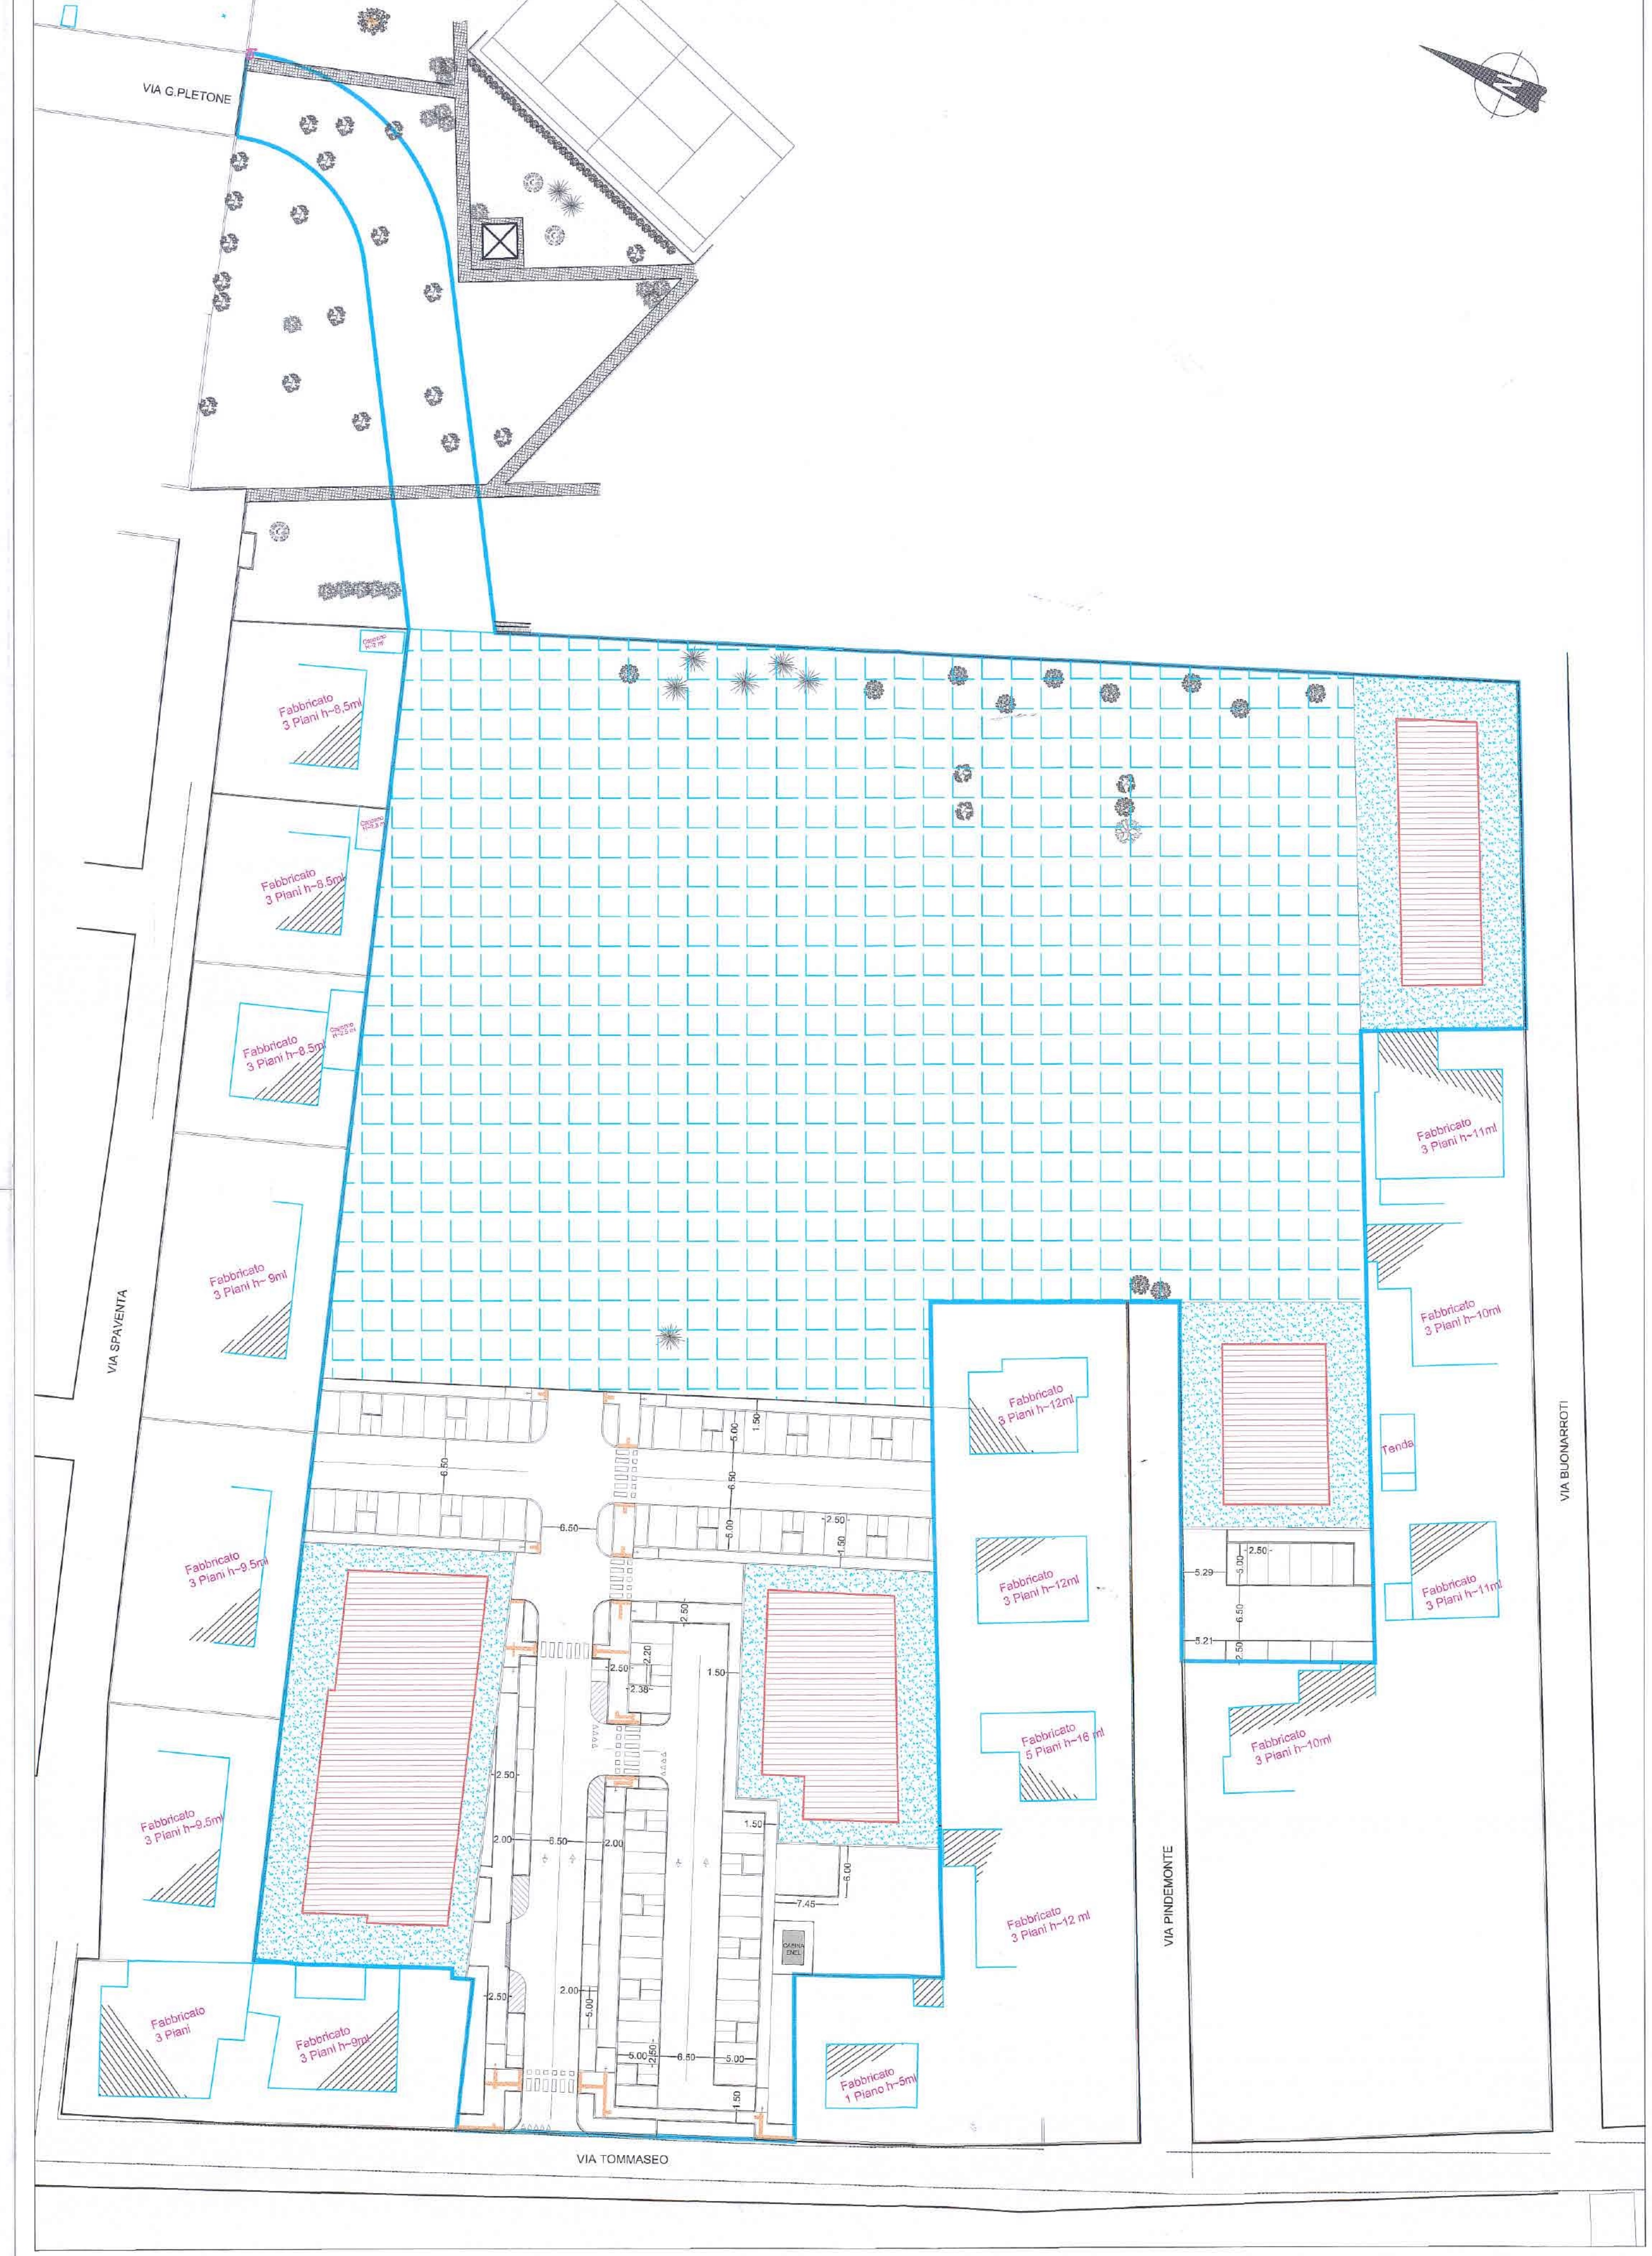


PARTICOLARE NUOVO PARCHEGGIO VIA TOMMASEO scala 1:20

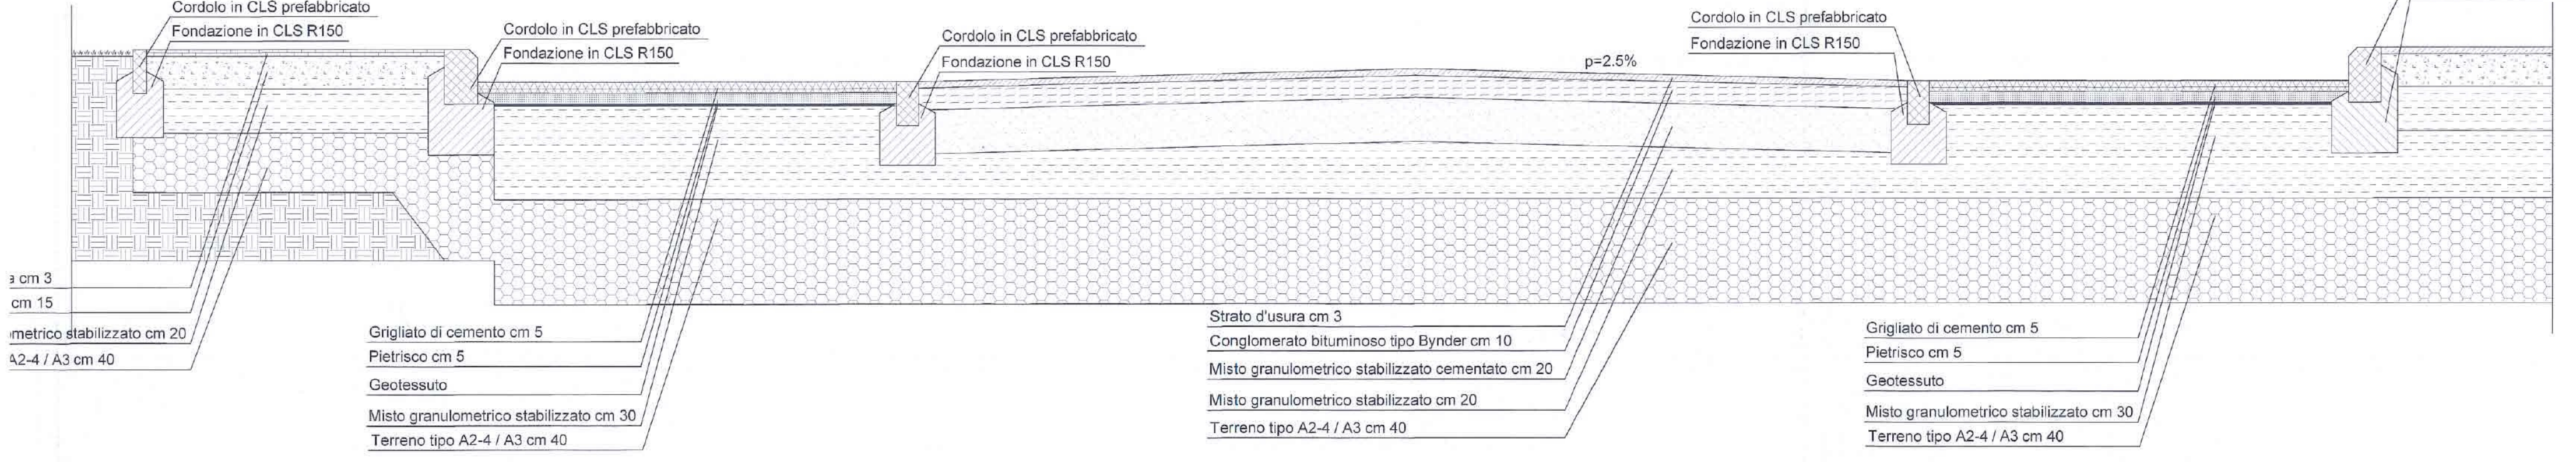

PARTICOLARE PARCHEGGIO IN BLOCCHETTI PERMEABILI scala 1:20

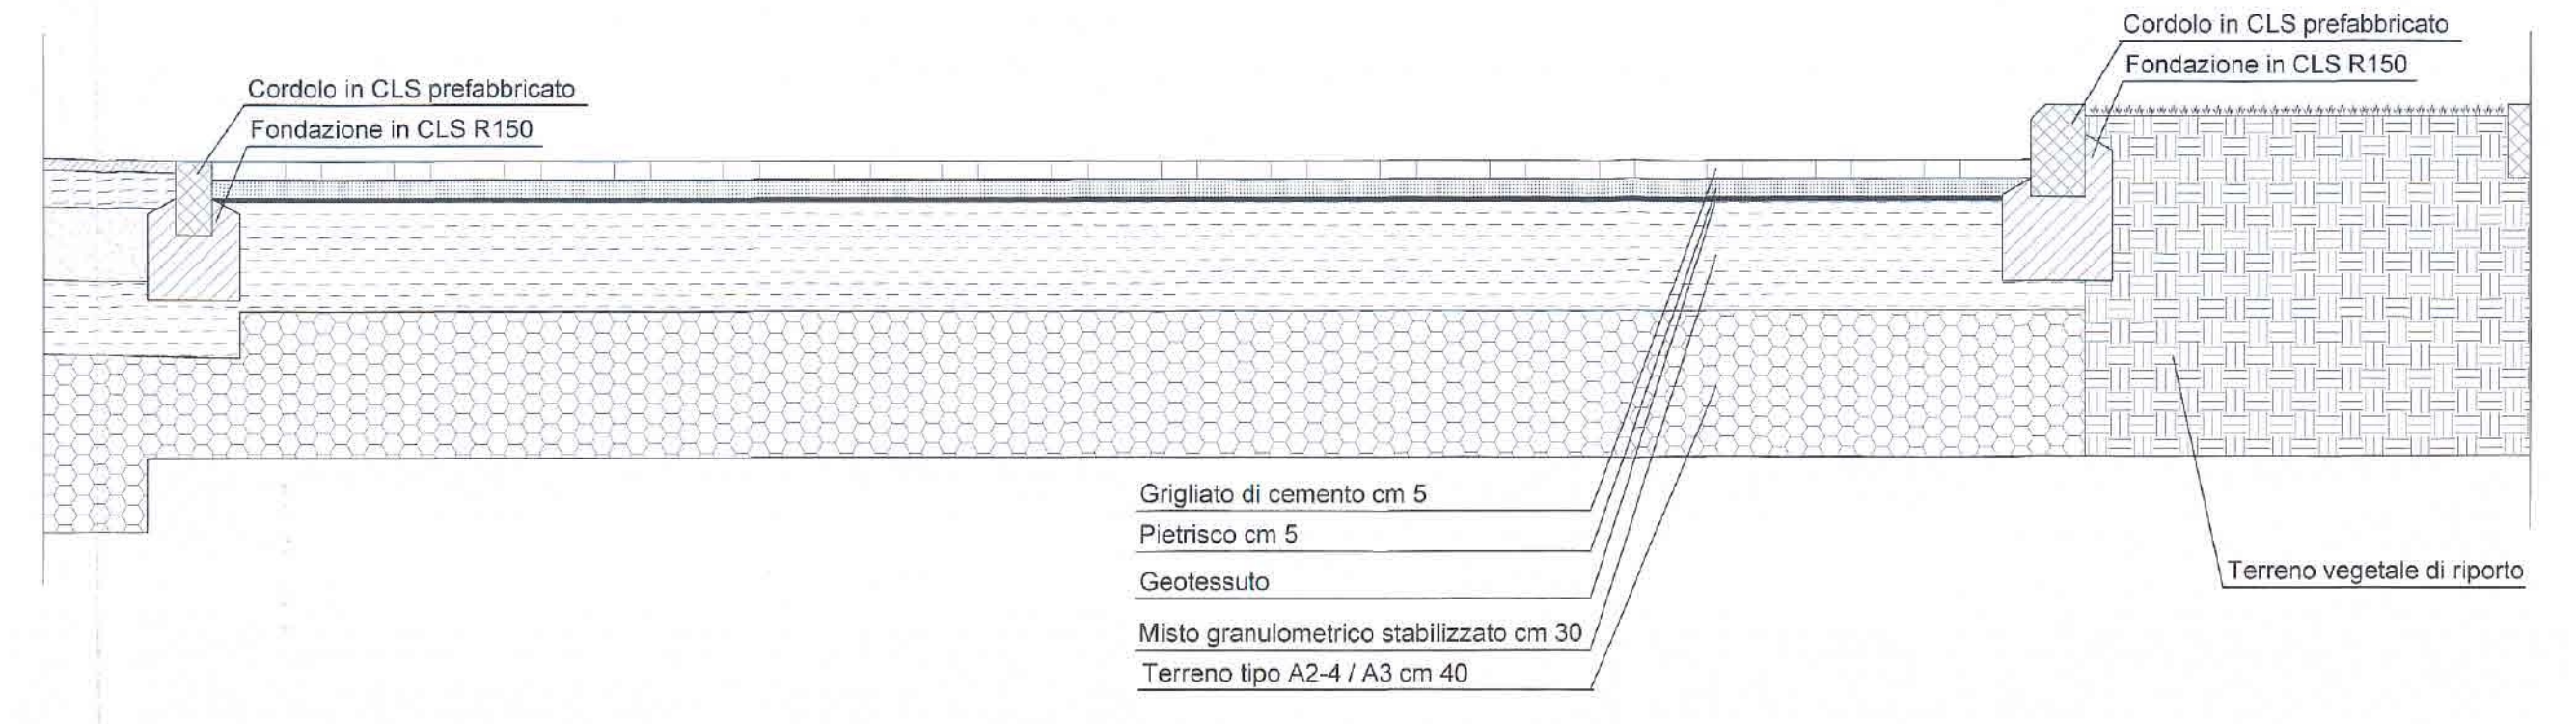

PARTICOLARE MARCIAPIEDE scala 1:20

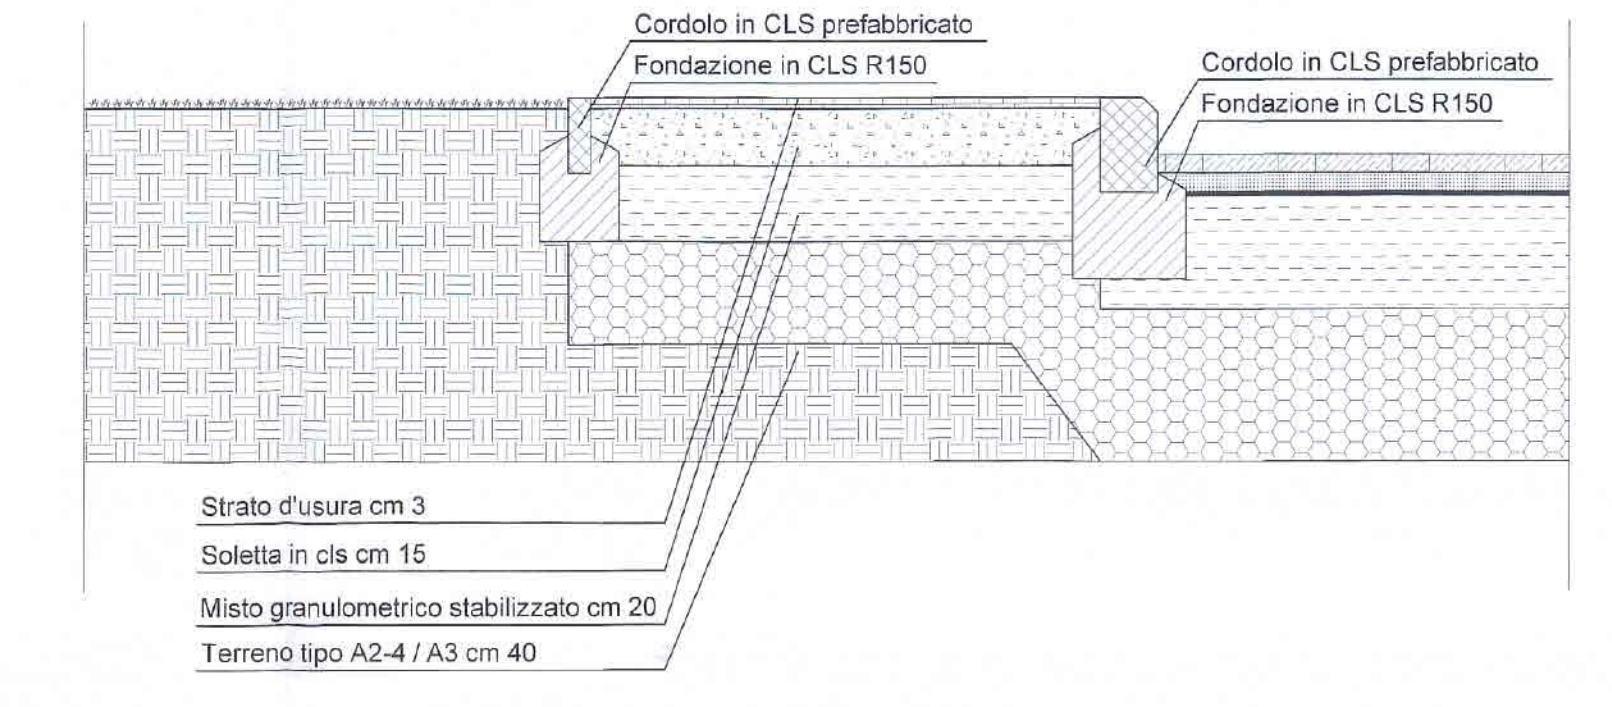

PARTICOLARE NUOVO PARCHEGGIO VIA PINDEMONTI scala 1:20

