SPAZIO RISERVATO ALL'UFFICIO TECNICO

PROTOCOLLO

S.P.U.A. 030 | COMUNE DI RIMINI
NUMERO PROT.: 98208
DATA 29 MAG. 2014 ENTRATA
U.O.: MATR.: MOT.:
CLASSIFICA:
PRATICA N.:

ALLEGATO ALLA DELIB. DI N° DEL

Comune di Rimini

Direzione Pianificazione e Gestione Territoriale
U.O. Piani Attuativi

PIANO URBANISTICO PREVENTIVO
SCHEDA DI PROGETTO 13.19

UBICAZIONE **RIMINI-via Tommaseo-via Pindemonte-via Buonarroti**

TIMBRO E FIRMA PROGETTISTA

PROGETTISTA GENERALE

Ing. Ivano Tasini
Viale Siracusa, 54 - 47924 Rimini
Tel. - Fax. 0541 370097
Email info@tasini.it PEC ivano.tasini@ingpec.eu

PROGETTISTA SPECIALISTICO

OGGETTO

PROGETTO VERDE PUBBLICO

SCALA	DATA	REVISIONE	N. Tavola
1:500	16.11.2010	08.03.2013	5.3

LEGENDA

- LIMITE PIANO PARTICOLAREGGIATO
- AREA PRIVATA
- AREA MASSIMO INGOMBRO FABBRICATI
- BLOCCHETTI PERMEABILI CARRABILI
- SUPERFICIE ASFALTATA
- SUPERFICIE SEMINATA A PRATO TIPO MISCUGLIO
- PAVIMENTAZIONE IN PORFIDO
- PITTOSPORO
- ALBERI (N)
  1 OLIVELLO, SALICE FRAGILE
  2 ROVERELLA, ACERO COMUNE
- O CESTINI
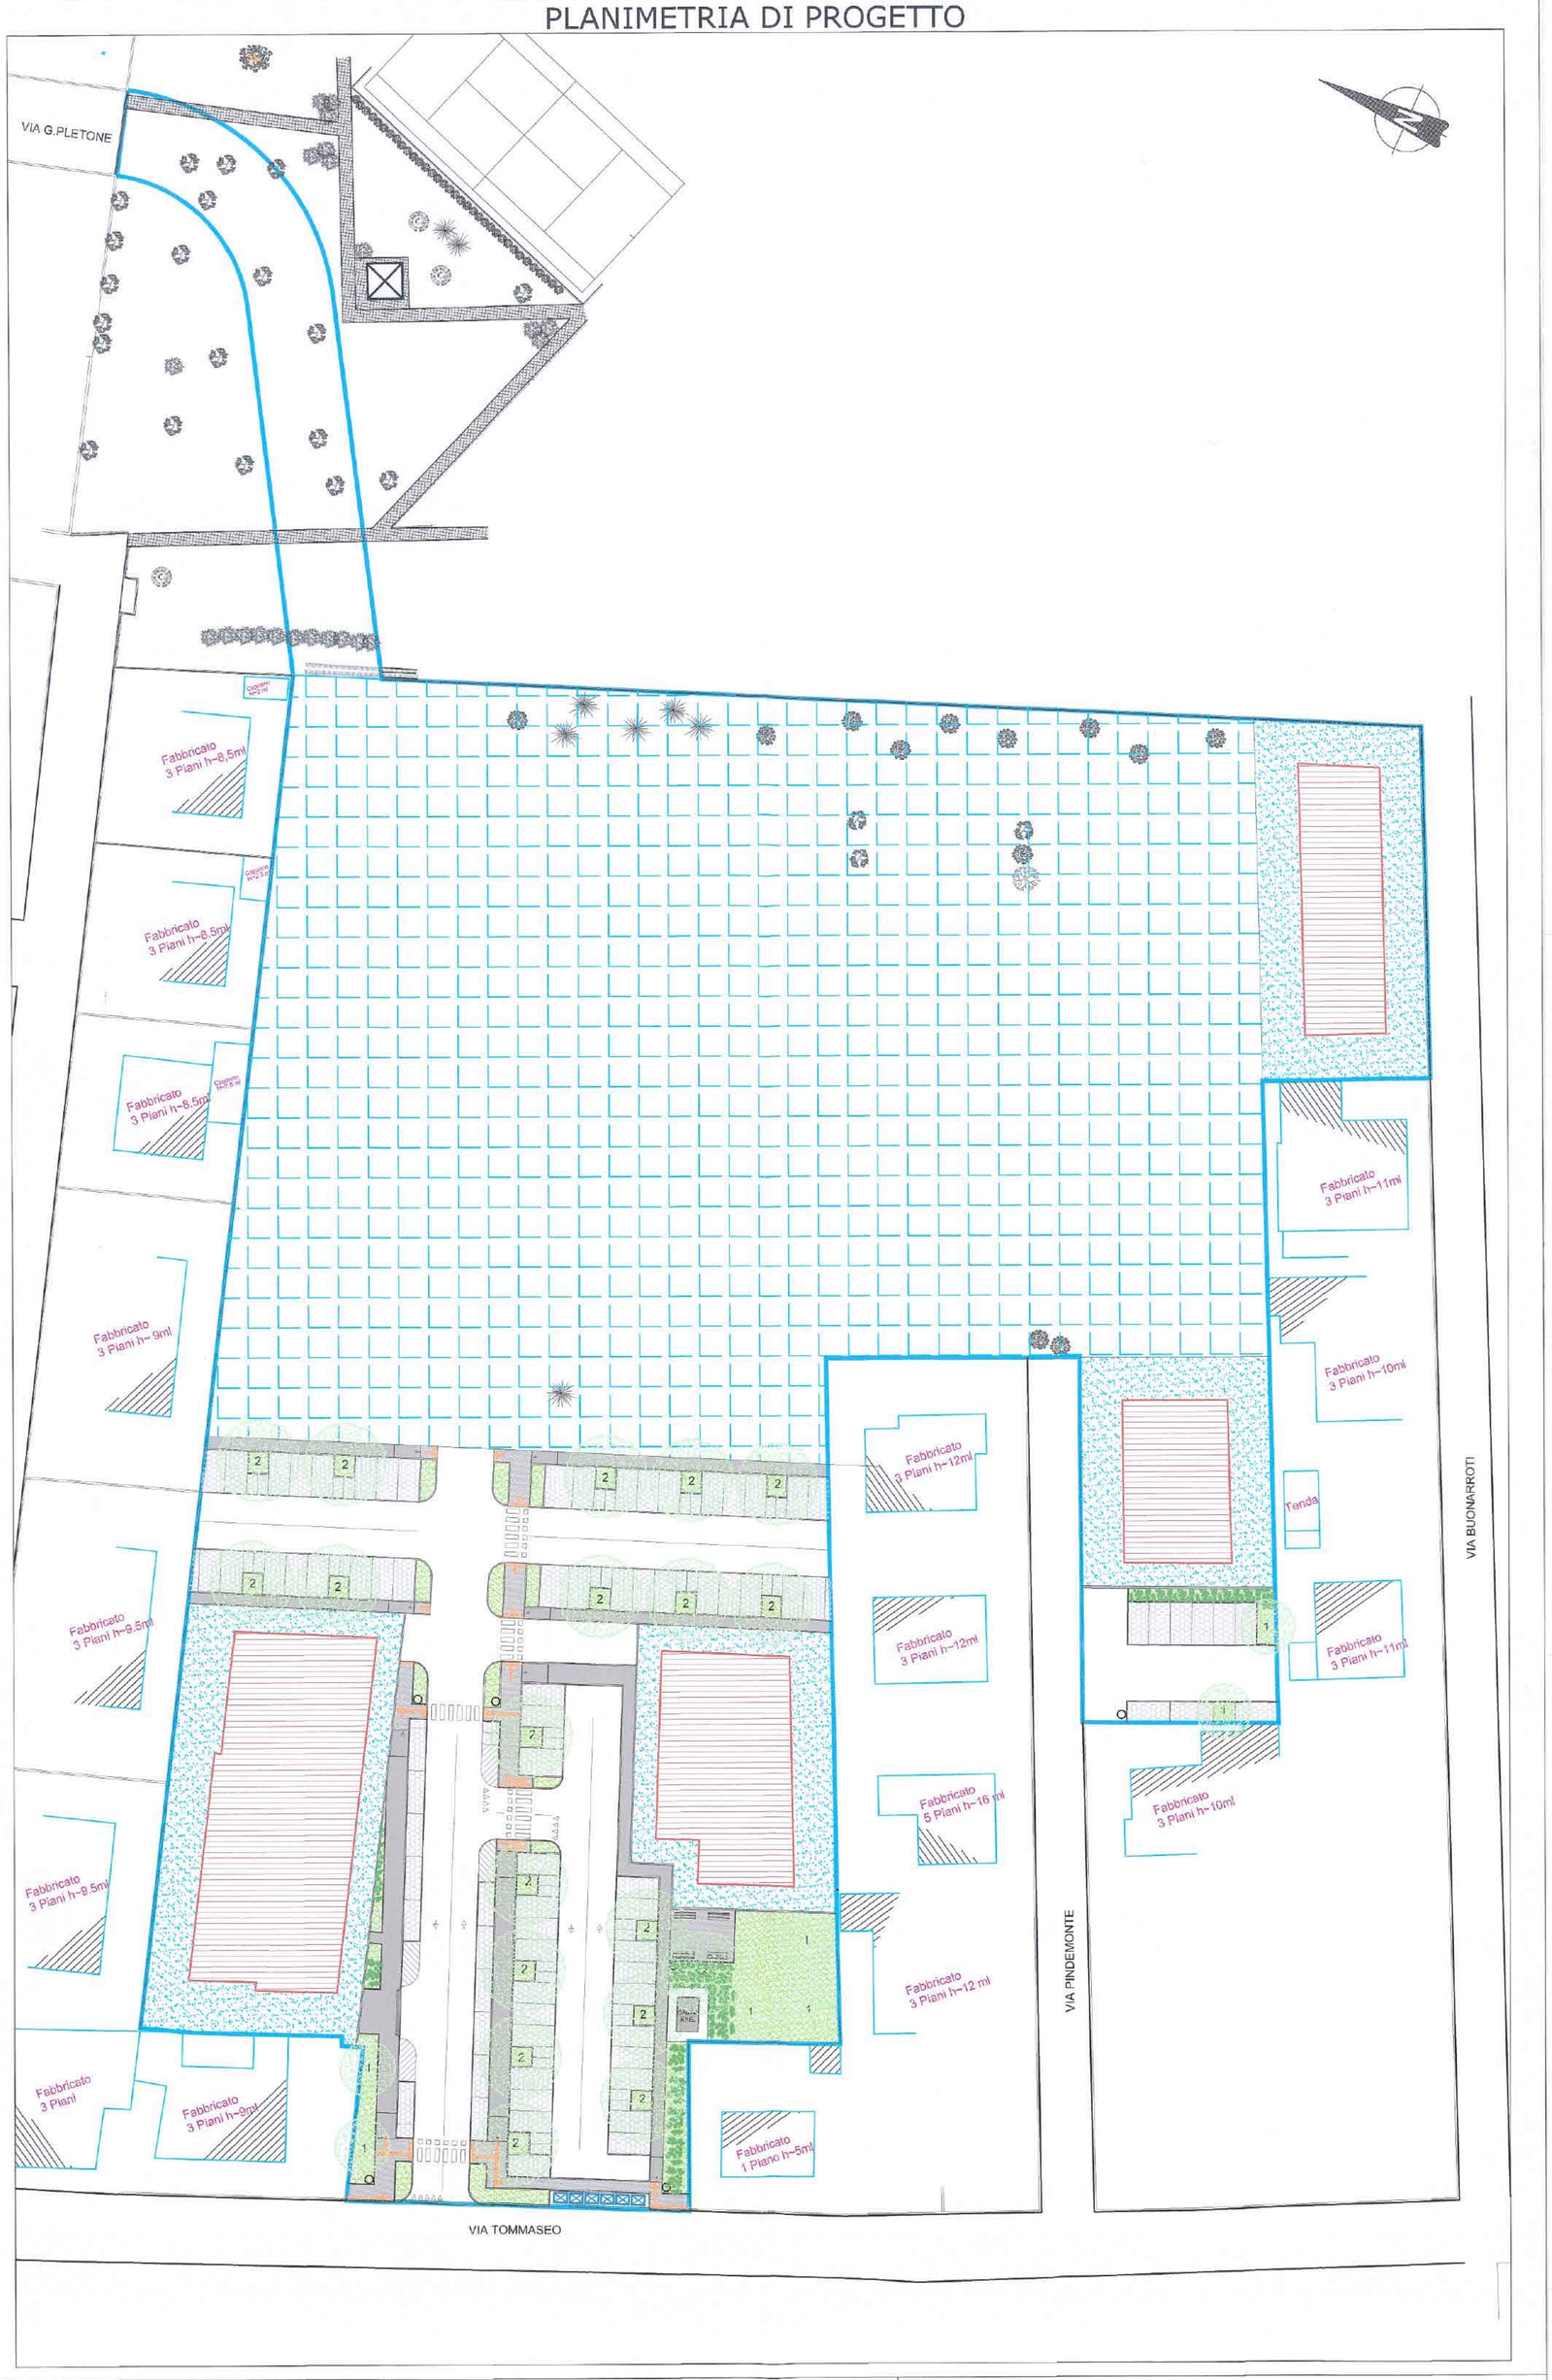
PLANIMETRIA DI PROGETTO