SEZIONE A - A

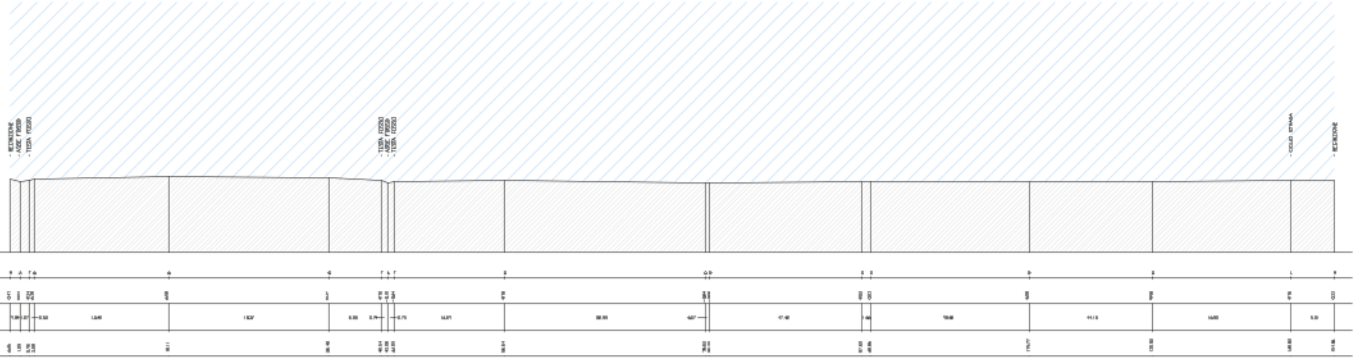

SEZIONE B - B

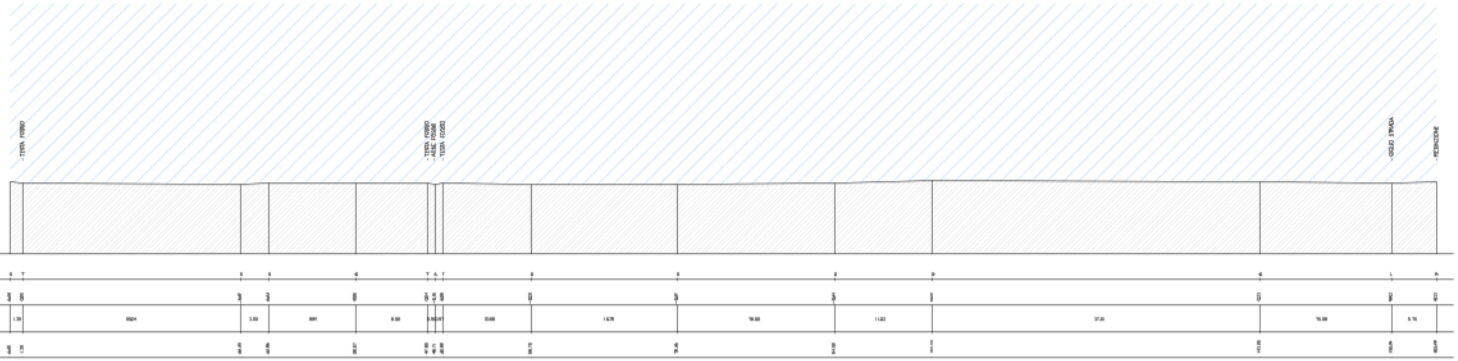

SEZIONE C - C

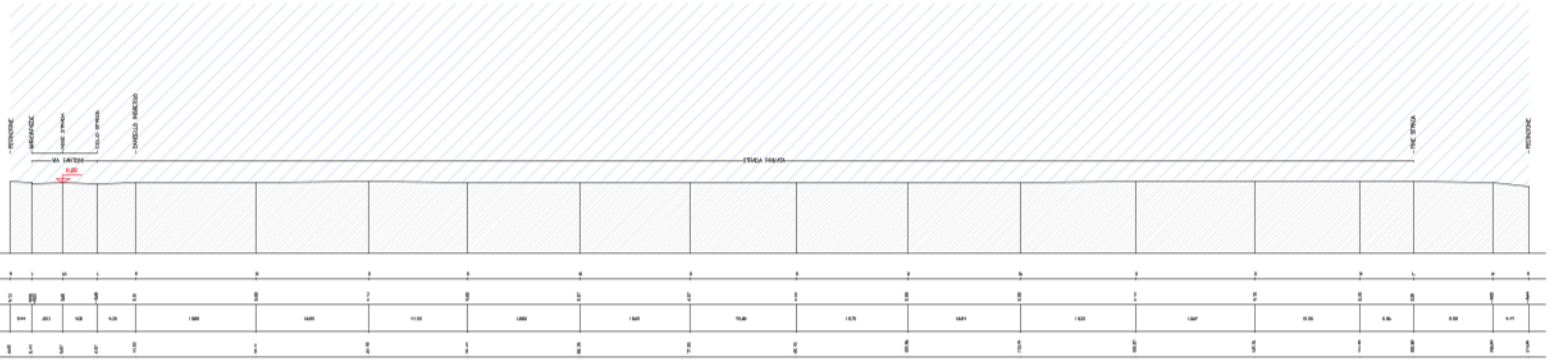

SEZIONE D - D

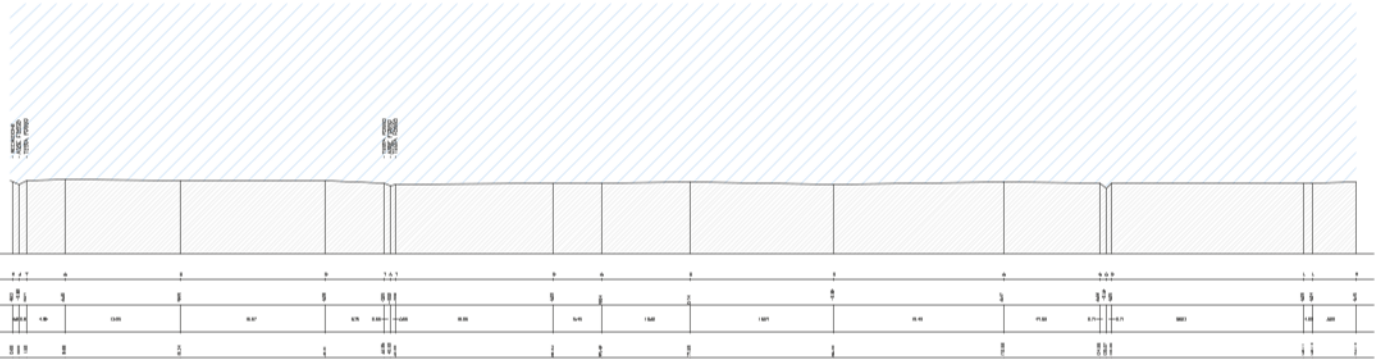

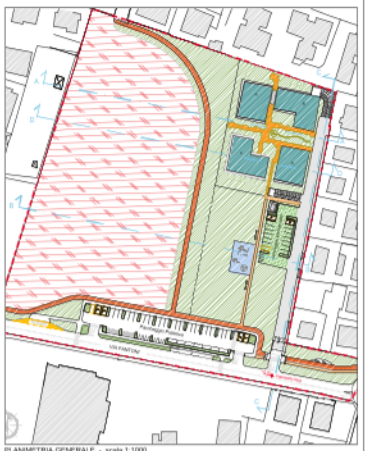

PLANIMETRIA GENERALE - scala 1:1000

LEGENDA

andamento naturale del terreno attuale

profilo terreno stato di fatto

COMUNE DI RIMINI

P.U.A. - SCHEDA 12 / 9 - P.R.G. / V - Via Fantoni

Via Fantoni - C.T. Rimini, Foglio 68, mappali n°
249 -1546 -1549 -1551-1553 -1557-1630 -1631-1650 -1651
n° 1547 - 1550 -1552 - 1554 - 1556 -1558

Arch. Lelio Filippi

Arch. Luciano Raschi

Geom. Giancarlo Sonnani

Ing. Marco Polazzi (Sinservice s.r.l.)

Per. Ind. Luciano Zoccoli

Arch. Igor Magnani

Tav. : A09a | SEZIONI STATO DI FATTO | scala: 1 : 200 | data: Marzo 2016