



COMUNE DI RIMINI



**OGGETTO** RICHIESTA PARERE PRELIMINARE RETE ACQUEDOTTO  
P.U.A. - SCHEDA 12 / 9 - P.R.G. / V - Via Fantoni

**UBICAZIONE**

**PROGETTA**

**PROGETTISTA** Arch. Laia Filippi

**INGEGNERI** Arch. Luciano Raschi  
Geom. Giancarlo Sormani


**INGEGNERI** Ing. Marco Polazzi (Ubiservice s.r.l.)  
Per. Ind. Luciano Zavaglia

**COLLABORATORI** Arch. Igor Magnani  
Arch. Manuela Muccini  
Geom. Emanuele Pacassoni

Tav : E05 PLANIMETRIA DISTRIBUZIONE RETE ENEL scala: 1:400 data: Marzo 2016

### LEGENDA SIMBOLI

SIMBOLO	DESCRIZIONE
	CABINA ELETTRICA DI TRASFORMAZIONE ENEL
	GRUPPO DI MISURA ENEL
	ARMADIETTO ENEL
	POZZETTO A FONDO DISPERDENTE(140X140X140) cm INTERNO
	POZZETTO A FONDO DISPERDENTE (100X100X140) cm INTERNO
	CONDUTTURA INTERRATA

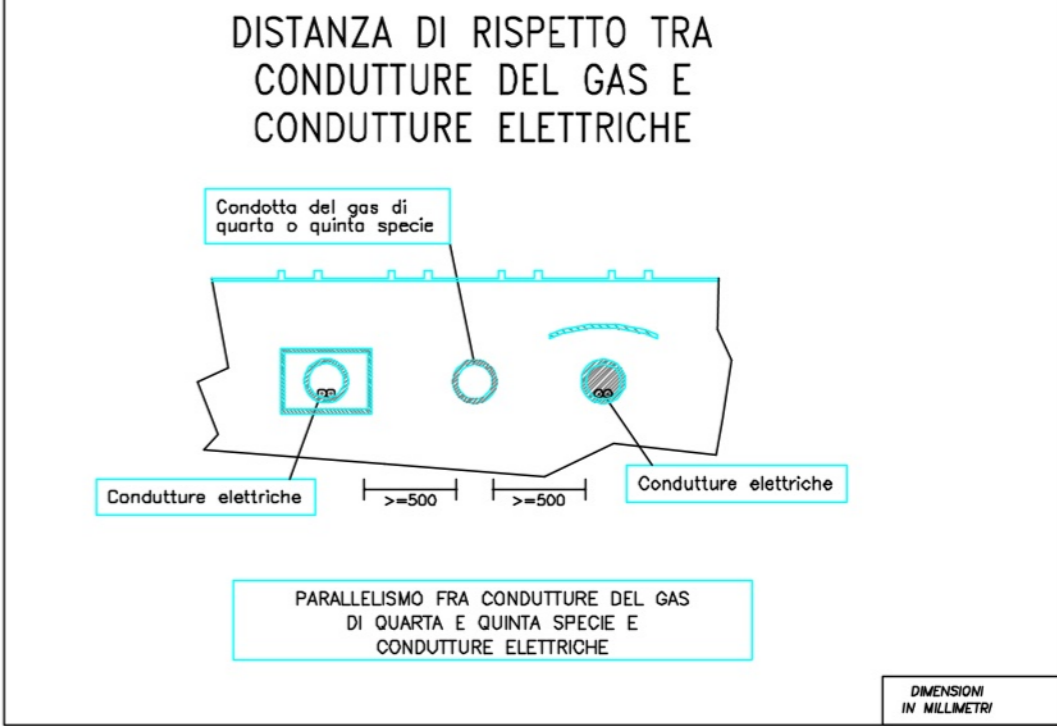

**NEL VANO CONTATORI DELL'EDIFICIO "D" DOVRANNO ESSERE INSTALLATI, OLTRE AI CONTATORI DELLE UNITA' ABITATIVE ANCHE IL CONTATORE PER LE PARTI COMUNI ESTERNE DELL'INTERO COMPLESSO E QUELLO DEL PIANO INTERRATO RELATIVO AGLI EDIFICI "C" E "D"**

**NEL VANO CONTATORI DELL'EDIFICIO "B" DOVRANNO ESSERE INSTALLATI, OLTRE AI CONTATORI DELLE UNITA' ABITATIVE ANCHE IL CONTATORE PER IL PIANO INTERRATO RELATIVO AGLI EDIFICI "A" E "B"**

**NEL VANO CONTATORI DI TUTTI GLI EDIFICI DOVRANNO ESSERE INSTALLATI, ANCHE I CONTATORI DI PRODUZIONE DEL FOTOVOLTAICO**