



Comune di Rimini

PA
2024

PIANO DELL'ARENILE

ai sensi dell'art.72 - LR 24/2017

Assunzione:

Delibera di G.C. n. 465 del 12/12/2023

Adozione:

Delibera di C.C. n. __ del __/__/__

Approvazione:

Delibera di C.C. n. __ del __/__/__

Pubblicazione BURERT:

n. __ del __/__/__

QUADRO CONOSCITIVO

B4_TAV5

Aggiornamento delle superfici coperte dello
stato di fatto

Scala 1:2000

Sindaco:

Jamil Sadegholvaad

Assessore al territorio:

Roberta Frisoni

Segretario Generale:

Diodorina Valerino

Responsabile Ufficio di Piano:

Carlo Mario Piacquadio

Responsabile del Procedimento:

Lorenzo Turchi

Garante della comunicazione e della partecipazione:

Carlo Mario Piacquadio

COMUNE DI RIMINI

PROVINCIA DI RIMINI - REGIONE EMILIA-ROMAGNA



PIANO DELL'ARENILE 2004

TAVOLA

1

NOME FILE
ARENILE 2004.DWG

PROGETTISTA
DOTT. ARCH. SANDRO VOLTA

DATA
13.09.2004

ELABORATO
MACROZONA 1 - TORRE PEDRERA

SCALA
1:2000

RILIEVI ED ELABORAZIONE

GEOM. GIACOMINI EMANUELA

GEOM. DE MARINI LAURA

GEOM. BERSANI PAOLO

GEOM. GENGOTTI MARCO

GEOM. TURRINI CLAUDIO

GEOM. ALESIANI ALESSANDRO

GEOM. ZAMAGNI DANIELE

GEOM. ALESSANDRINI OSCAR

GEOM. BERTOZZI ANDREA

GEOM. CANDUCCI LUCA

GEOM. MAMI FLAVIO

GEOM. BASILE GIUSEPPE

GEOM. URBINATI MARCO

GEOM. BELLANOVA DOMENICO

GEOM. PALUMBO ANDREA

GEOM. RAMBERTI GIOVANNI

LEGENDA STATO DI FATTO 2004

-  FABBRICATI DEMOLITI (solo se presenti in cartografia)
-  FABBRICATI NON PRESENTI IN CARTOGRAFIA
-  NUMERAZIONE DELLE CONCESSIONI DEMANIALI
-  LIMITE DELLE CONCESSIONI DEMANIALI
-  LIMITE DI CONCESSIONE DEMANIALE/PRIVATO
-  LIMITE PIANO DELL'ARENILE
-  LIMITE CATASTALE DEL DEMANIO
-  SEZIONI TRASVERSALI
-  INGRESSO STABILIMENTO
-  PALI PUBLIFONO
-  SCOLI A MARE
-  LIMITE DI MACROZONA

DESTINAZIONI D'USO


-  **B** BAR
-  **E** EDICOLA
-  **R** RISTORANTE- PIZZERIA
-  **A** ALBERGO
-  **P.A.** PARCO ACQUATICO
-  **P.G.** PARCO GIOCHI
-  **N** NEGOZIO
-  **S.G.** SALA GIOCHI
-  **P.P.** PARCHEGGIO PRIVATO
-  **C.I.** CENTRO DI INFANZIA
-  **C.S.** CABINA DI SOLLEVAMENTO
-  **C.E.** CABINA ENEL
-  **B.A.** BOX AUTO
-  **C.A.** CABINA AMIR
-  **T.P.** TELEFONI PUBBLICI
-  **F.R.** FABBRICATO RESIDENZIALE
-  **P.Z.** PIAZZETTA
-  **G** GIOSTRA
-  **D** DISTRIBUTORE
-  **F** FARMACIA
-  **I.B.** ISTITUTO BANCARIO
-  **F.A.** FABBRICATO ABBANDONATO
-  **P.S.** PRONTO SOCCORSO
-  **S.M.** STUDIO MEDICO
-  **C.R.** CENTRO DI RIABILITAZIONE
-  **H** CENTRO DIREZIONALE SPIAGGIA

SUPERFICIE COPERTA RILEVATA DA PIANO ARENILE 2005		N.STABILIMENTO	AGGIORNAMENTO SUPERFICIE COOPERTA NUOVO PIANO ARENILE	
CONCESSIONI N.	Superfici Esistenti		CONCESSIONI N.	Superfici Aggiornate
--- Spiaggia Libera	0	N.19	--- Spiaggia Libera	0
--- Zona Speciale	80	N.20	--- Zona Speciale	80
58 BAGNO 58	64	N.21	58 BAGNO 58	64
59 BAGNO 59	70	N.22	59 BAGNO 59	70
--- Zona Speciale	0	N.23	--- Zona Speciale	0
60 BAGNO 60	69	N.24	60 BAGNO 60	69
61 BAGNO 61	79	N.25	61 BAGNO 61	79
--- Rist. su bagno 61 "Ex Pirata"	459	N.26	--- Rist. su bagno 61 "Ex Pirata"	0
--- Rist. su bagno 61 "Ex Delfino"	0	N.27	--- Rist. su bagno 61 "Ex Delfino"	0
62 BAGNO 62	159	N.28	62 BAGNO 62	98
--- Negozio su bagno 62	59	N.29	--- Negozio su bagno 62	59
63 BAGNO 63	88	N.30	63 BAGNO 63	113
--- Bar su bagno 63 "Royal"	136	N.31	--- Bar su bagno 63 "Royal"	136
64 BAGNO 64	81	N.32	64 BAGNO 64	81
--- Negozio su bagno 64	87	N.33	--- Negozio su bagno 64	87
65 BAGNO 65	116	N.34	65 BAGNO 65	116
--- Edicola su bagno 65	75	N.35	--- Edicola su bagno 65	75
--- Bar su bagno 65 "Mirage"	354	N.36	--- Bar su bagno 65 "Mirage"	354
66 BAGNO 66	85	N.37	66 BAGNO 66	85
--- BOX del bagno 66	47	N.38	--- BOX del bagno 66	47
67 BAGNO 67	80	N.39	67 BAGNO 67	80
--- Rist. su bagno 67 "Altamarea"	345	N.40	--- Rist. su bagno 67 "Altamarea"	345
--- Rist. su bagno 68 "Nido"	324	N.41	--- Rist. su bagno 68 "Nido"	324
--- Negozio su bagno 68	60	N.42	--- Negozio su bagno 68	60
--- Bar su bagno 68 "Tortuga"	140	N.43	--- Bar su bagno 68 "Tortuga"	140
68 BAGNO 68	159	N.44	68 BAGNO 68 Rinato	158
69 BAGNO 69	69	N.45	69 BAGNO 69 Rinato	68
70 BAGNO 70	73	N.46	70 BAGNO 70	96
71 BAGNO 71	83	N.47	71 BAGNO 71	60
--- Spiaggia Libera	0	N.48	--- Spiaggia Libera	0
72 BAGNO 72	72	N.49	72 BAGNO 72	72
--- Rist. su bagno 72 "Maraviglia"	280	N.50	--- Rist. su bagno 72 "Maraviglia"	280
--- Edicola su bagno 72	24	N.51	--- Edicola su bagno 72	24
72A BAGNO 72A	86	N.52	72A BAGNO 72A	86
--- Zona Speciale	0	N.53	--- Zona Speciale	0
73 BAGNO 73	93	N.54	73 BAGNO 73	93
74 BAGNO 74	63	N.55	74 BAGNO 74	63
74A BAGNO 74A	50	N.56	74A BAGNO 74A	50
75 BAGNO 75	75	N.57	75 BAGNO 75	75
76 BAGNO 76	123	N.58	76 BAGNO 76	138
--- Edicola	17	N.59	--- Edicola	0
--- Spiaggia Libera	0	N.60	--- Spiaggia Libera	0
--- Zona Speciale	130	N.61	--- Zona Speciale	130
--- Spiaggia Libera	0	N.62	--- Spiaggia Libera	0
21 TOTALE	4.248	21 TOTALE	3.887	

Legenda

 Concessioni oggetto di riqualificazione


 Immobili Inclusi nel nuovo Piano dell'arenile

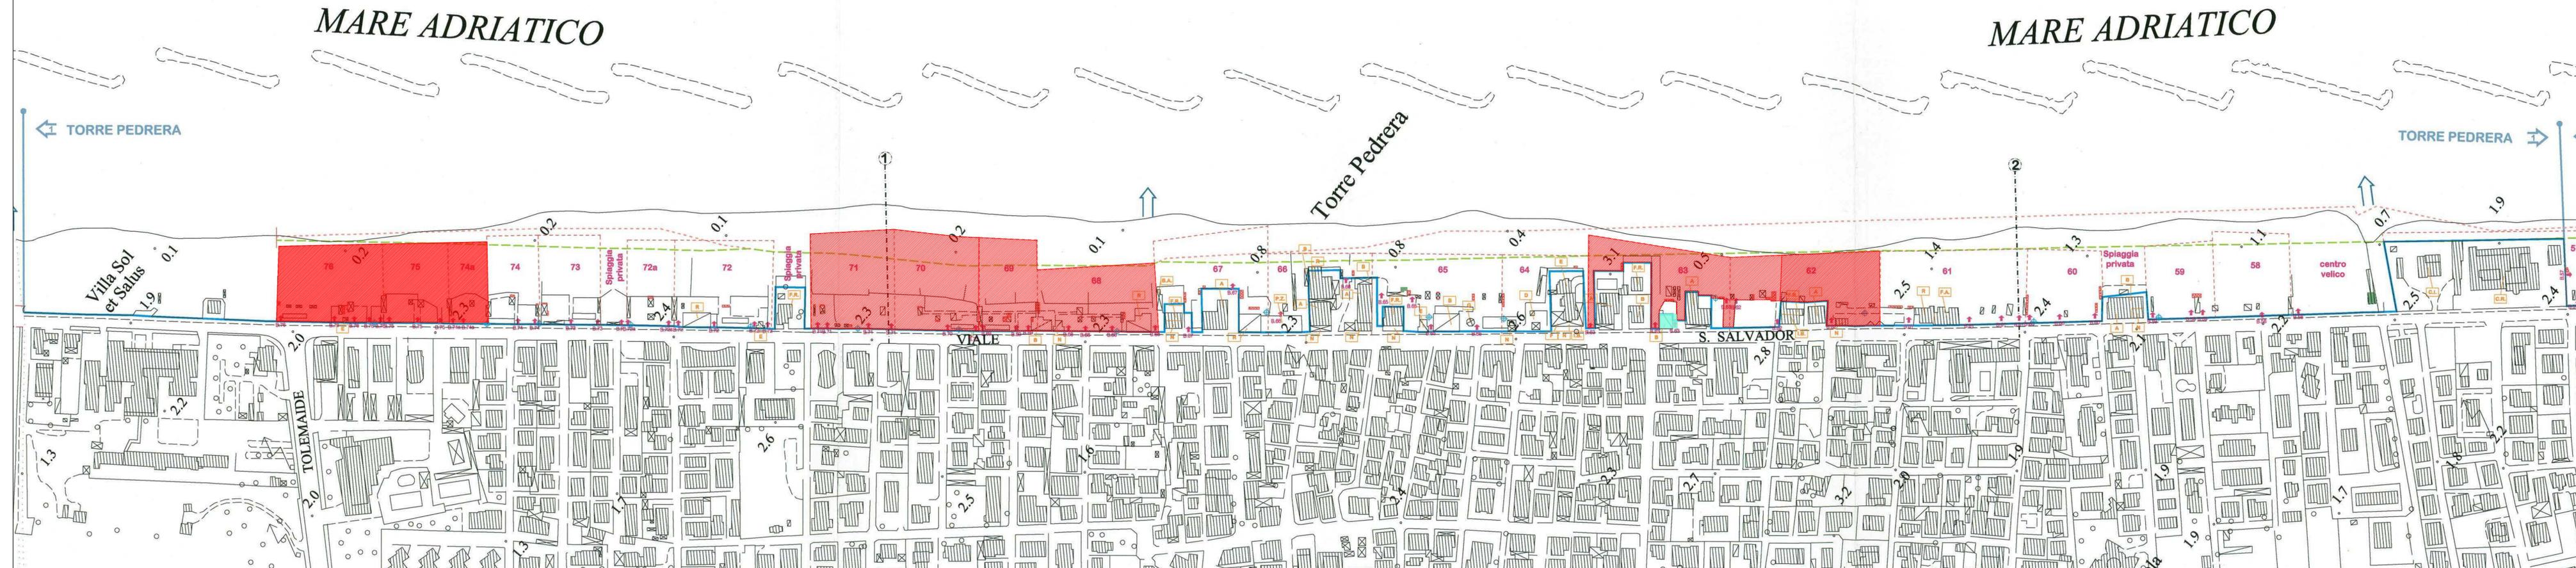


SUPERFICIE COPERTA RILEVATA DA PIANO ARENILE 2005		N. STABILIMENTO	AGGIORNAMENTO SUPERFICIE COOPERTA NUOVO PIANO ARENILE		
CONCESSIONI N.	Superfici Esistenti		CONCESSIONI N.	Superfici Aggiornate	
---	Bar su bagno 39 "B&B"	275	---	Bar su bagno 39 "B&B"	275
39	BAGNO 39	93	39	BAGNO 39	93
40/41	BAGNO 40/41	165	40/41	BAGNO 40/41	165
42	BAGNO 42	85	42	BAGNO 42	85
43	BAGNO 43	107	43	BAGNO 43	97
---	Bar su bagno 43 "Mozzi"	131	---	Bar su bagno 43 "Mozzi"	78
44/45	BAGNO 44/45	225	44/45	BAGNO 44/45	71
---	Bar su bagno 44/45 "Salsedine"	90	---	Bar su bagno 44/45 "Salsedine"	200
46/47	BAGNO 46	85	46/47	BAGNO 46	85
46/47	BAGNO 47	56	46/47	BAGNO 47	56
48	BAGNO 48	50	48	BAGNO 48	50
49	BAGNO 49	83	49	BAGNO 49	83
50	BAGNO 50	131	50	BAGNO 50	131
---	Ristorante su bagno 50 "Terrazza Vista Mare"	224	---	Ristorante su bagno 50 "Terrazza Vista Mare"	224
51	BAGNO 51	69	51	BAGNO 51	69
52	BAGNO 52	61	52	BAGNO 52	61
---	Negozio su bagno 52	59	---	Negozio su bagno 52	59
---	Bar su bagno 52 "Rosa"	121	---	Bar su bagno 52 "Rosa"	121
53	BAGNO 53	69	53	BAGNO 53	62
---	Bar su bagno 53 "Buratella"	121	---	Bar su bagno 53 "Buratella"	121
54	BAGNO 54	116	54	BAGNO 54	116
55	BAGNO 55	64	55	BAGNO 55	64
---	Edicola e Negozio su bagno 55	120	---	CHIOSCO E+N su bagno 55	120
56	BAGNO 56	62	56	BAGNO 56	62
57	BAGNO 57	38	57	BAGNO 57	38
16	TOTALE	2.700			2.586

Legenda

- Concessioni oggetto di riqualificazione
- Immobili inclusi nel nuovo Piano dell'arenile

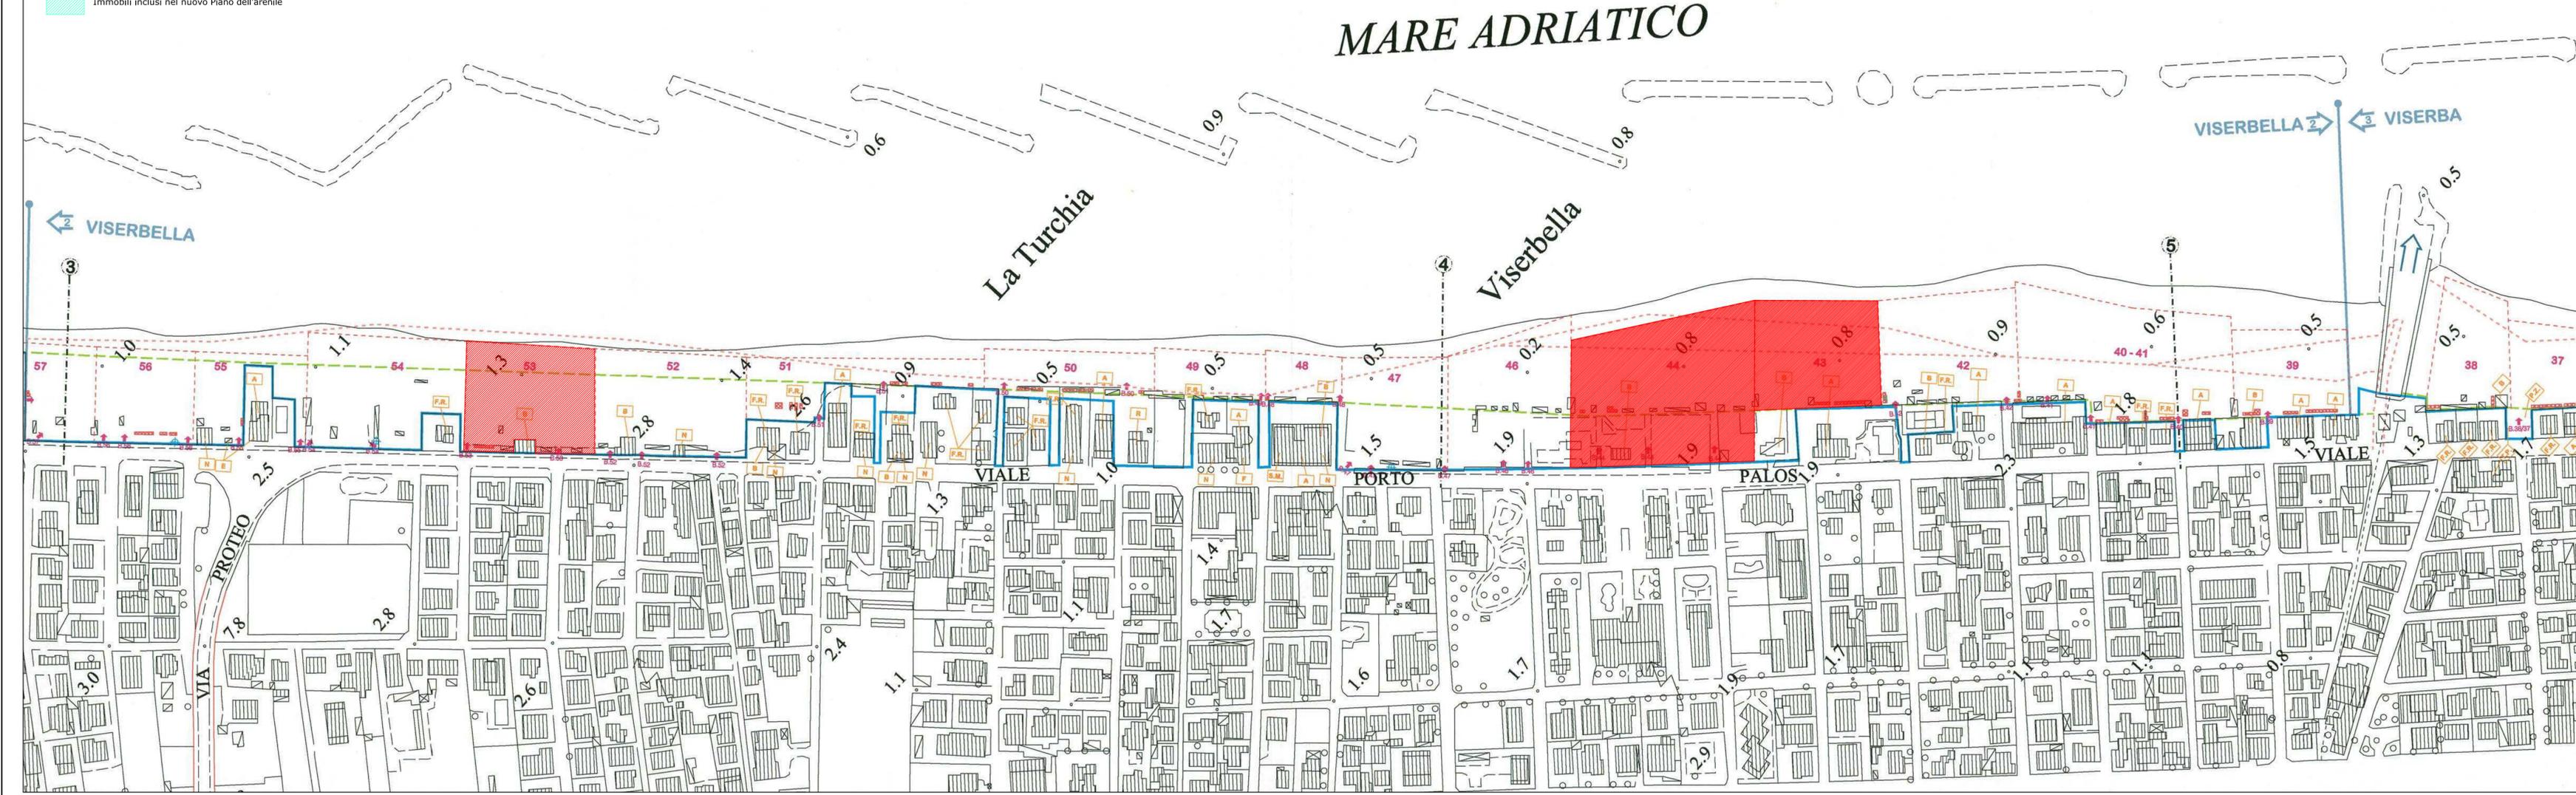

CONCESSIONI N.	Superfici Esistenti	CONCESSIONI N.	SUPERFICI AGGIORNATE
11 BAGNO 11	35	11 BAGNO 11	
12 BAGNO 12	41	12 BAGNO 12	147
13 BAGNO 13	43	13 BAGNO 13	
14 BAGNO 14	40	14 BAGNO 14	
--- Bar NEW	0	--- Bar NEW	200
16 BAGNO 16	110	16 BAGNO 16	0
17 BAGNO 17	101	17 BAGNO 17	101
18 BAGNO 18	92	18 BAGNO 18	
19 BAGNO 19	112	19 BAGNO 19	112
20 BAGNO 20	82	20 BAGNO 20	82
--- Bar su bagno 20	79	--- Bar su bagno 20	79
21 BAGNO 21	76	21 BAGNO 21	76
--- Bar su bagno 21	138	--- Bar su bagno 21	138
22 BAGNO 22	82	22 BAGNO 22	82
23 BAGNO 23	61	23 BAGNO 23	61
24 BAGNO 24	85	24 BAGNO 24	
25 BAGNO 25	101	25 BAGNO 25	101
26 BAGNO 26	120	26 BAGNO 26	120
--- Bar su bagno 26	33	--- Bar su bagno 26	33
27 BAGNO 27	100	27 BAGNO 27	100
29 BAGNO 29	81	29 BAGNO 29	81
--- Bar su bagno 29	44	--- Bar su bagno 29	44
30 BAGNO 30	73	30 BAGNO 30	73
--- Bar su bagno 30	12	--- Bar su bagno 30	12
31/32 BAGNO 31/32	242	31/32 BAGNO 31/32	242
31/32 Ex Bagno 22	0	31/32 Ex Bagno 22	0
33 BAGNO 33	100	33 BAGNO 33	100
35 BAGNO 35	60	35 BAGNO 35	60
--- Bar su bagno 35	19	--- Bar su bagno 35	19
36 BAGNO 36	100	36 BAGNO 36	100
37 BAGNO 37	62	37 BAGNO 37	62
38 BAGNO 38	88	38 BAGNO 38	88
--- Bar su bagno 38	62	--- Bar su bagno 38	62
--- ZONA SPECIALE	0	--- ZONA SPECIALE	0
24 TOTALE	2.474		2.552

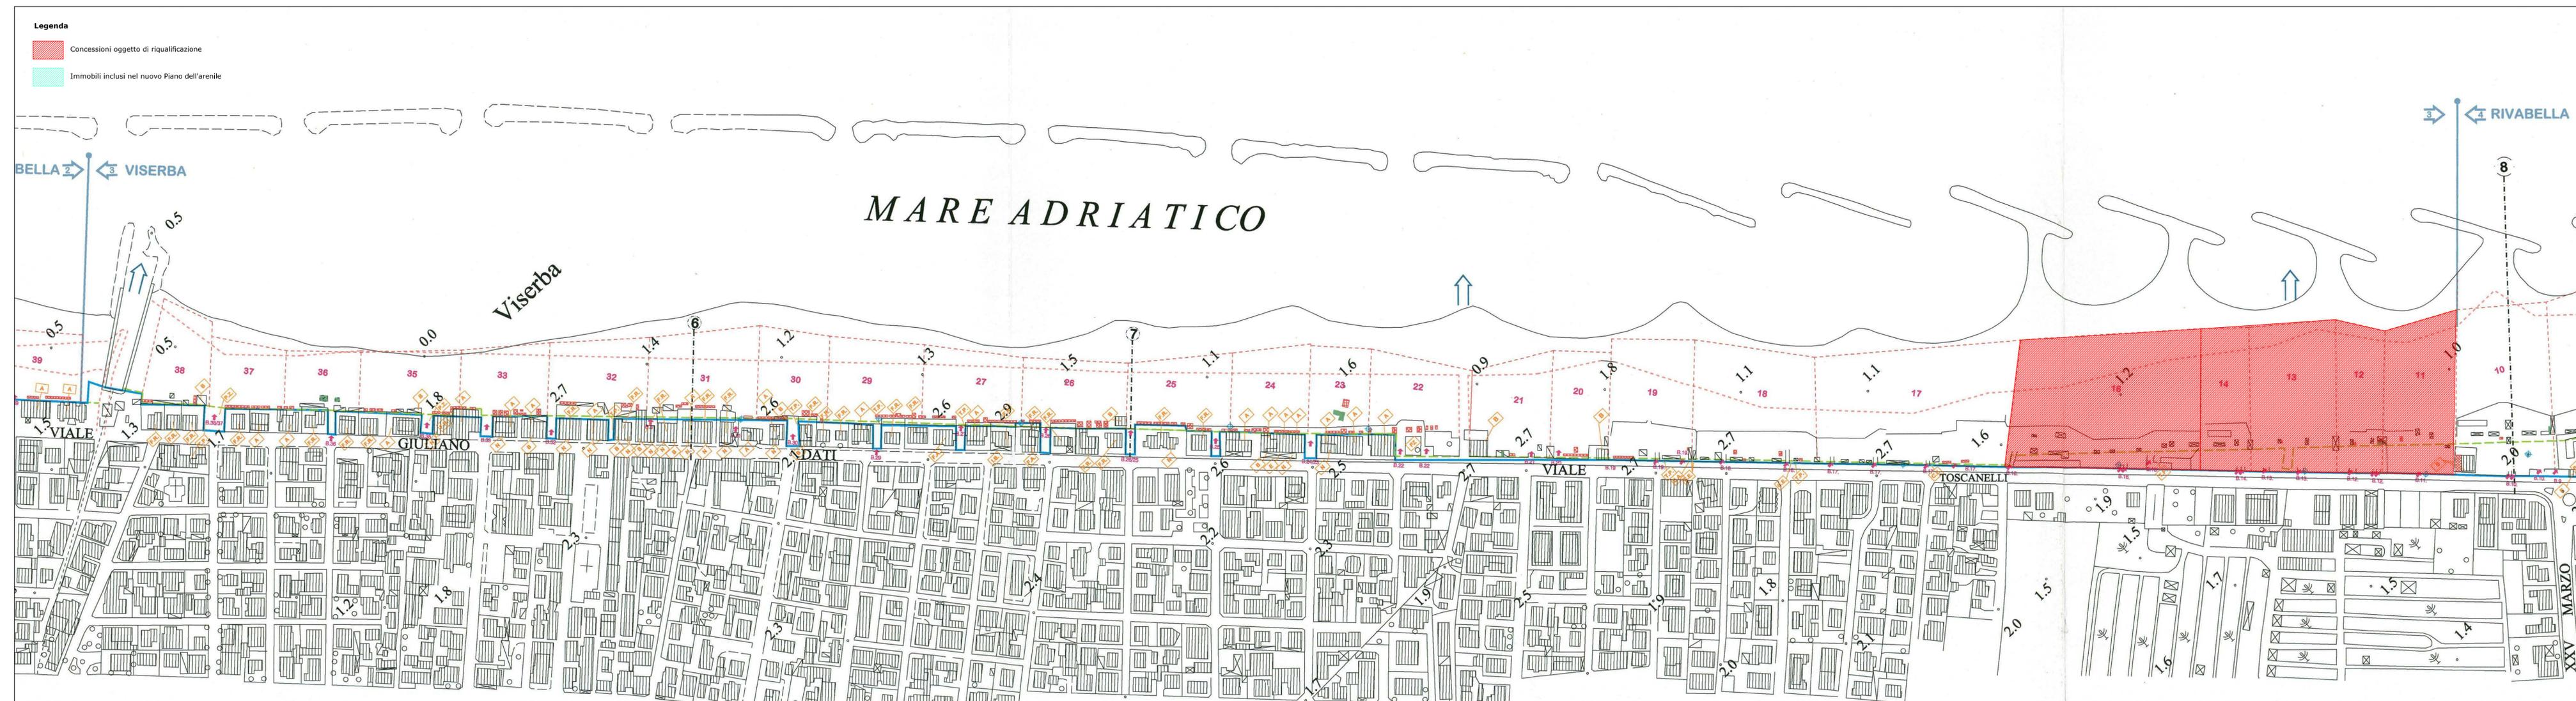


SUPERFICIE COPERTA RILEVATA DA PIANO ARENILE 2005		N. STABILIMENTO	AGGIORNAMENTO SUPERFICIE COOPERTA NUOVO PIANO		
CONCESSIONI N.	Superfici (su p.progetto Esistenti)		CONCESSIONI N.	Superfici Aggiornate	
---	SPIAGGIA LIBERA		---	SPIAGGIA LIBERA	0
---	Bar su spiaggia libera	N.01	---	Bar su spiaggia libera	54
1	BAGNO 1		1	BAGNO 1	71
2	BAGNO 2	N.02	2	BAGNO 2	174
---	Bar su bagno 2		---	Bar su bagno 2	113
3	BAGNO 3		3	BAGNO 3	127
4	BAGNO 4	N.03	4	BAGNO 4	174
---	Bar "Amareina"		---	Bar "Amareina"	48
5	BAGNO 5		5	BAGNO 5	102
6	BAGNO 6	N.04	6	BAGNO 6	93
7	BAGNO 7		7	BAGNO 7	134
8	BAGNO 8		8	BAGNO 8	79
---	Bar su bagno 8 "Altamarea"		---	Bar su bagno 8 "Altamarea"	120
9	BAGNO 9	N.05	9	BAGNO 9	138
10	BAGNO 10		10	BAGNO 10	94
---	Bar su bagno 10 "Mexico"		---	Bar su bagno 10 "Mexico"	173
---	Bar - Acquascivolo		---	Bar - Acquascivolo	65
10	TOTALE			TOTALE	1.671

Legenda

 Concessioni oggetto di riqualificazione


 Immobili inclusi nel nuovo Piano dell'arenile

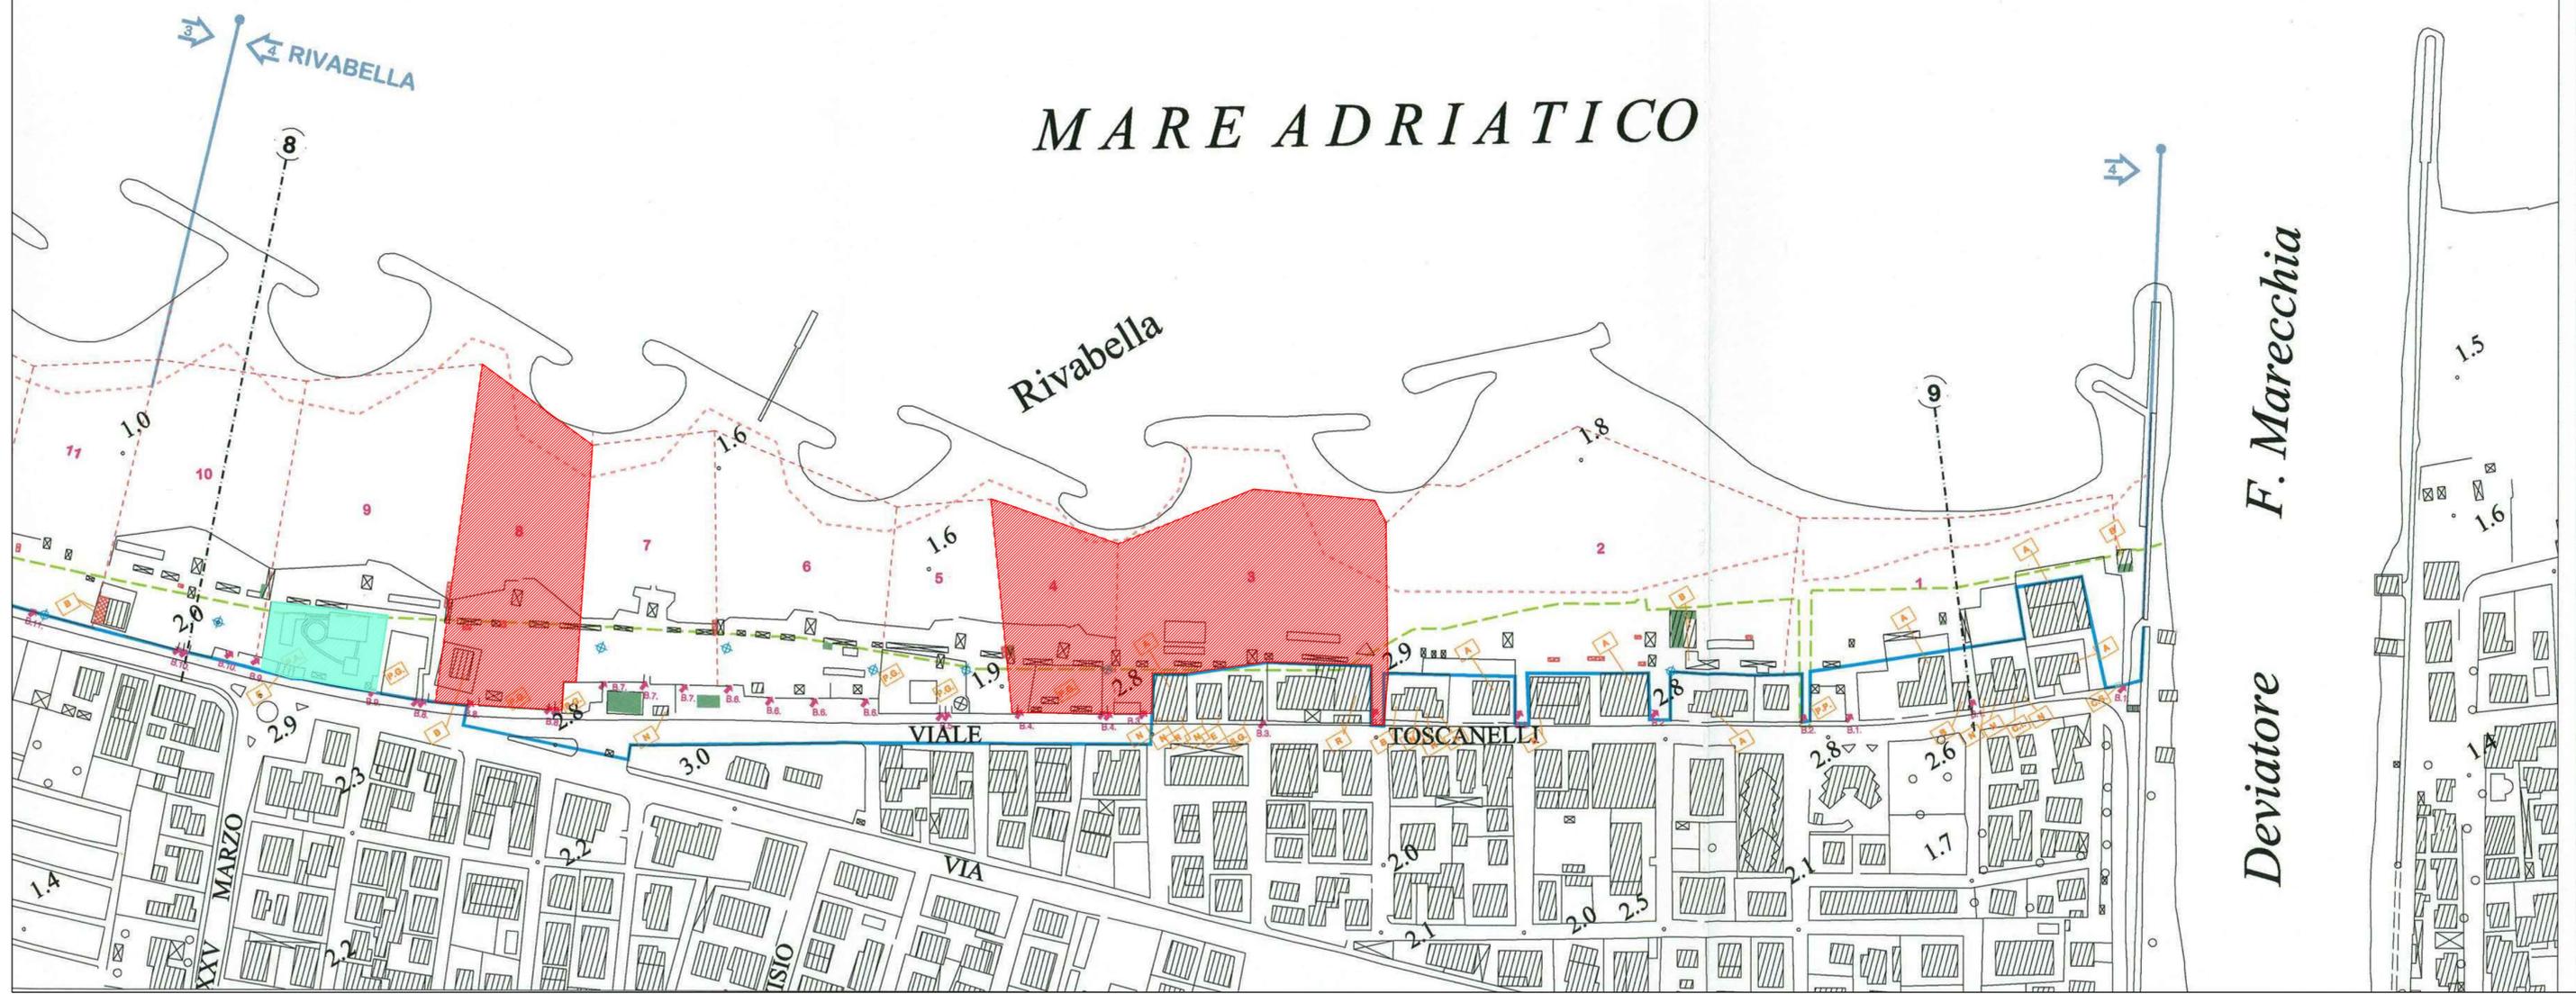

Microzona n. 5 San Giuliano	SUPERFICIE COPERTA RILEVATA DA PIANO ARENILE 2005		N. STABILIMENTO	AGGIORNAMENTO SUPERFICIE COOPERTA NUOVO PIANO ARENILE	
	CONCESSIONI N.	Superfici (sup. proget to Pda) Esistenti		CONCESSIONI N.	Superfici Aggiornate
---	San Giuliano	1588	N.01	San Giuliano	1429
10	TOTALE	1.588			1.429

Legenda


-  Concessioni oggetto di riqualificazione
-  Immobili inclusi nel nuovo Piano dell'arenile

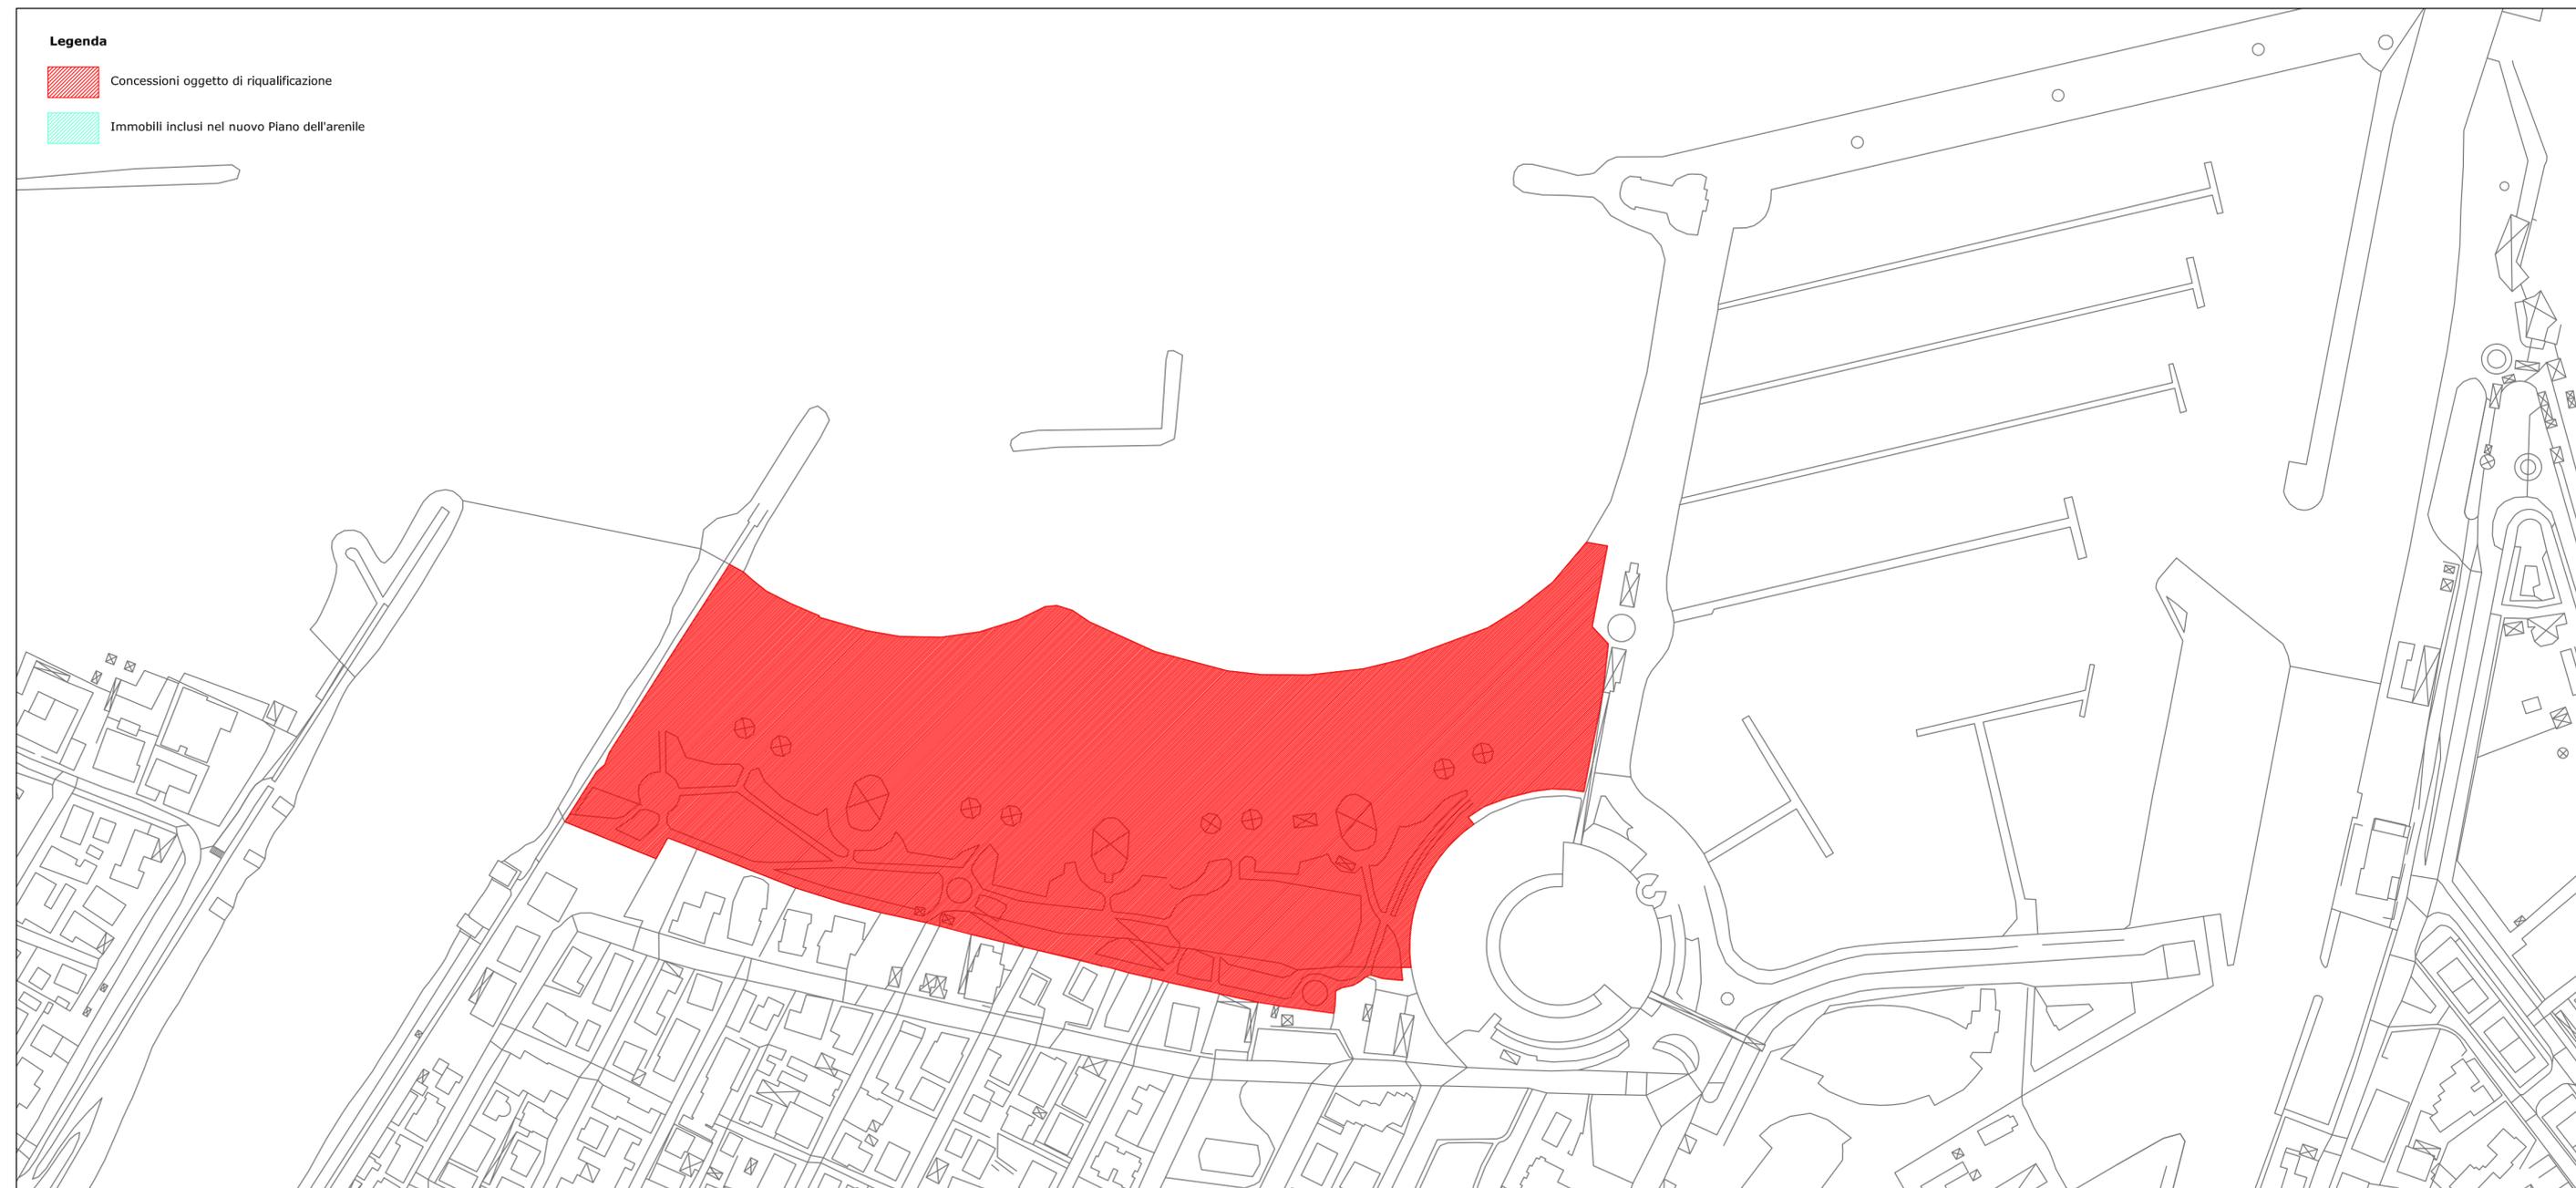

SUPERFICIE COPERTA RILEVATA DA PIANO ARENILE 2005		N. STABILIMENTO	AGGIORNAMENTO SUPERFICIE COPERTA NUOVO PIANO ARENILE		
CONCESSIONI N.	Superfici Esistenti		CONCESSIONI N.	Superfici Aggiornate	
---	Spiegia Libera	0	---	Spiegia Libera	52
---	DELFINARIO	780	---	DELFINARIO	780
1	BAGNO 1	150	1	BAGNO 1	150
2	BAGNO 2	94	2	BAGNO 2	94
3	BAGNO 3	256	3	BAGNO 3	256
---	Bar su bagno 3	230	---	Bar su bagno 3	230
4	BAGNO 4	104	4	BAGNO 4	104
---	Bar su bagno 5	85	---	Bar su bagno 5	85
---	Bar su bagno 5	134	---	Bar su bagno 5	134
5	BAGNO 5	169	5	BAGNO 5	169
6	BAGNO 6	122	6	BAGNO 6	122
7	BAGNO 7	150	7	BAGNO 7	150
---	Bar su bagno 7	211	---	Bar su bagno 7	211
8	BAGNO 8	376	8	BAGNO 8	376
G.H.	BAGNO	552	G.H.	BAGNO	552
G.H.	Bar	180	G.H.	Bar	180
9/A	AVIAZIONE MILITARE	97	9/A	AVIAZIONE MILITARE	97
9/B	BAGNO 9/B	55	9/B	BAGNO 9/B	55
10	BAGNO 10	155	10	BAGNO 10	155
11	BAGNO 11	250	11	BAGNO 11	250
12	BAGNO 12	184	12	BAGNO 12	184
---	Bar su bagno 12	88	---	Bar su bagno 12	88
13	BAGNO 13	155	13	BAGNO 13	155
14	BAGNO 14	242	14	BAGNO 14	242
---	Bar su bagno 14	84	---	Bar su bagno 14	84
15	BAGNO 15	181	15	BAGNO 15	181
16	BAGNO 16	414	16	BAGNO 16	414
17	BAGNO 17	131	17	BAGNO 17	131
18	BAGNO 18	259	18	BAGNO 18	259
---	Bar su bagno 18	89	---	Bar su bagno 18	89
19	BAGNO 19	337	19	BAGNO 19	337
20	BAGNO 20	173	20	BAGNO 20	173
21	BAGNO 21	188	21	BAGNO 21	188
22/23	BAGNO 22/23	276	22/23	BAGNO 22/23	276
24	BAGNO 24	296	24	BAGNO 24	296
---	Bar su bagno 24	84	---	Bar su bagno 24	84
25	BAGNO 25	233	25	BAGNO 25	233
26	BAGNO 26	157	26	BAGNO 26	157
27	BAGNO 27	176	27	BAGNO 27	176
---	Bar su bagno 27	71	---	Bar su bagno 27	71
28	BAGNO 28	224	28	BAGNO 28	224
---	Bar su bagno 28	205	---	Bar su bagno 28	205
TOTALE		8.397			8.449




SUPERFICIE COPERTA RILEVATA DA PIANO ARENILE 2005		N. STABILIMENTO	AGGIORNAMENTO SUPERFICIE COOPERTA NUOVO PIANO ARENILE	
CONCESSIONI N.	Superfici Esistenti		CONCESSIONI N.	Superfici Aggiornate
28A BAGNO 28A	83	S.10	28A BAGNO 28A	50
-- Bar su bagno z. sp.	90		-- Bar su bagno z. sp.	90
-- BAGNO (Nettuno)	77		-- BAGNO (Nettuno)	77
-- RISTORANTE NETTUNO	371	S.11	-- RISTORANTE NETTUNO	371
29 BAGNO 29	214		29 BAGNO 29	214
30 BAGNO 30	235		30 BAGNO 30	235
31 BAGNO 31	262	S.12	31 BAGNO 31	262
-- Bar su bagno 30	155		-- Bar su bagno 30	155
32 BAGNO 32	138		32 BAGNO 32	138
33 BAGNO 33	138	S.13	33 BAGNO 33	138
34 BAGNO 34	374		34 BAGNO 34	374
35 BAGNO 35	215		35 BAGNO 35	215
-- Bar su bagno 34	91	S.14	-- Bar su bagno 34	91
36 BAGNO 36	186		36 BAGNO 36	186
37 BAGNO 37	108		37 BAGNO 37	108
-- Bar su bagno 37	90	S.15	-- Bar su bagno 37	90
38 BAGNO 38	177		38 BAGNO 38	177
39 BAGNO 39	253		39 BAGNO 39	253
-- Bar su bagno 39	91	S.16	-- Bar su bagno 39	91
40 BAGNO 40	177		40 BAGNO 40	177
-- Bar su bagno 40	88		-- Bar su bagno 40	88
41 BAGNO 41	139	S.17	41 BAGNO 41	139
42 BAGNO 42	235		42 BAGNO 42	235
-- Bar su bagno 42	91		-- Bar su bagno 42	91
43 BAGNO 43	201	S.18	43 BAGNO 43	201
44 BAGNO 44	204		44 BAGNO 44	204
-- Bar su bagno 44	91		-- Bar su bagno 44	91
45 BAGNO 45	276	S.19	45 BAGNO 45	276
46 BAGNO 46	132		46 BAGNO 46	132
-- Bar su bagno 46	247		-- Bar su bagno 46	247
47/48 BAGNO 47/48	306	S.20	47/48 BAGNO 47/48	306
-- Bar su bagno 47-48	88		-- Bar su bagno 47-48	88
49 BAGNO 49	176		49 BAGNO 49	176
-- Bar su bagno 49	84	S.21	-- Bar su bagno 49	84
50 BAGNO 50	181		50 BAGNO 50	181
51 BAGNO 51	167		51 BAGNO 51	167
-- Bar su bagno 51	84	S.22	-- Bar su bagno 51	84
52 BAGNO 52	148		52 BAGNO 52	148
53 BAGNO 53	186		53 BAGNO 53	186
-- Bar su bagno 53	95	S.23	-- Bar su bagno 53	95
54 BAGNO 54	129		54 BAGNO 54	129
55 BAGNO 55	275		55 BAGNO 55	275
-- Bar su bagno 55	84		-- Bar su bagno 55	84
TOTALE	7.230			7.199

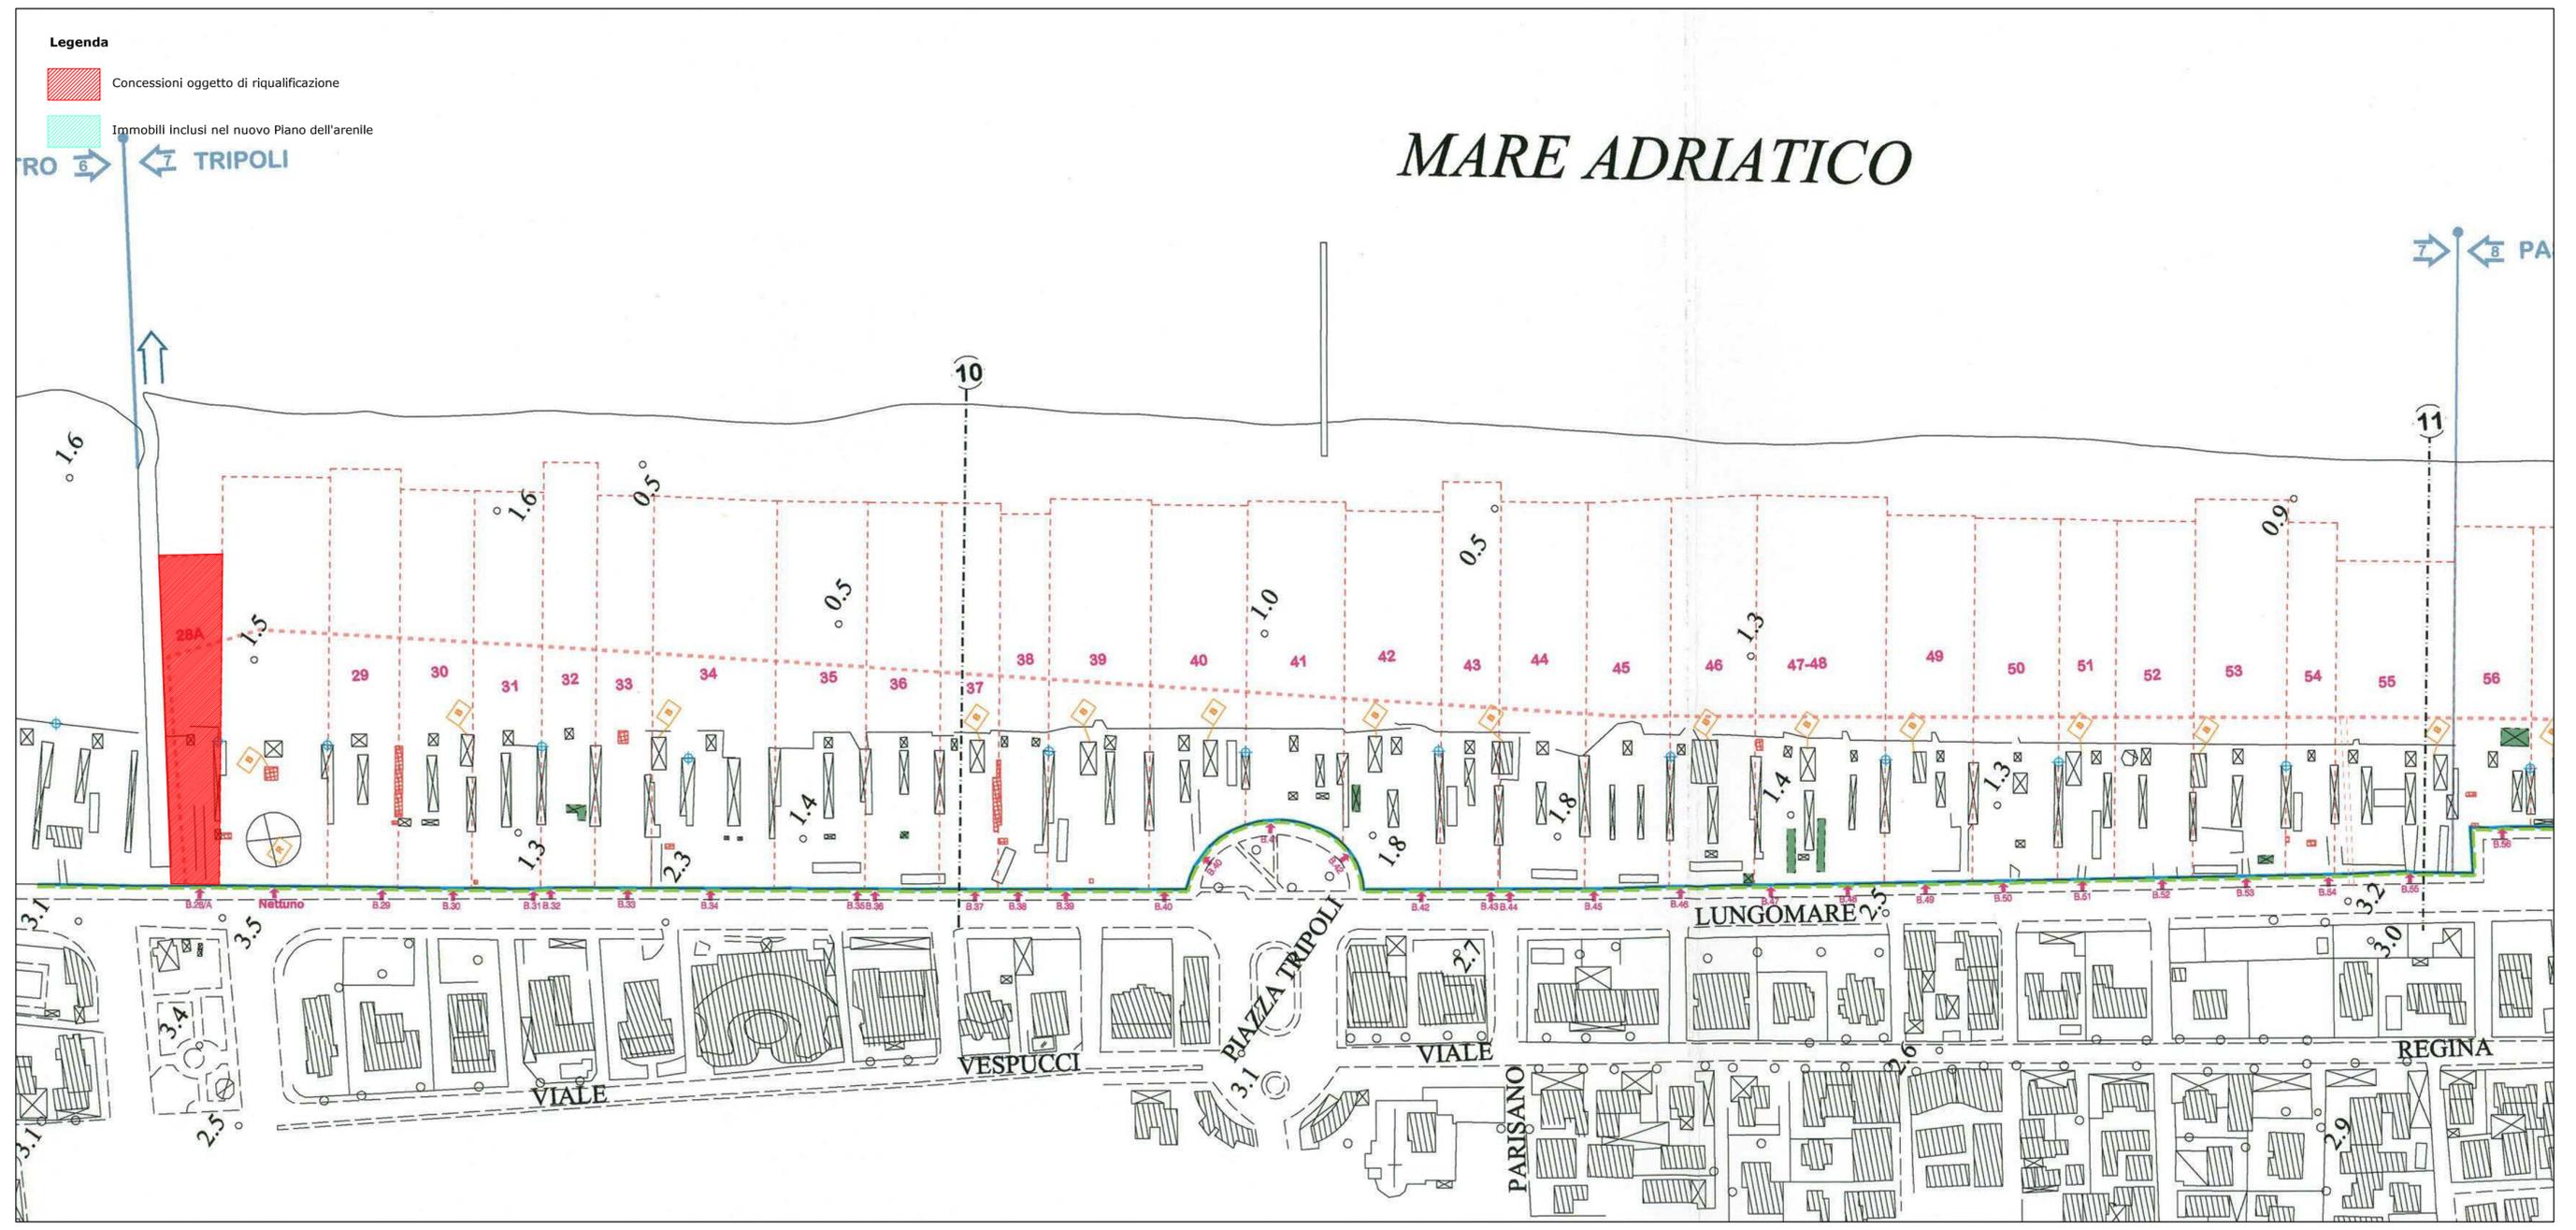

SUPERFICIE COPERTA RILEVATA DA PIANO ARENILE 2005		N. STABILIMENTO	AGGIORNAMENTO SUPERFICIE COPERTA NUOVO PIANO ARENILE	
CONCESSIONI N.	Superfici Esistenti		CONCESSIONI N.	Superfici Aggiornate
56 BAGNO 56	214	S.18	56 BAGNO 56	214
57 BAGNO 57	195		57 BAGNO 57	195
-- Bar su bagno 57	85		-- Bar su bagno 57	85
58 BAGNO 58	109	S.19	58 BAGNO 58	109
59 BAGNO 59	162		59 BAGNO 59	162
60 BAGNO 60	186		60 BAGNO 60	186
-- Bar su bagno 60	92	S.20	-- Bar su bagno 60	92
61 BAGNO 61	116		61 BAGNO 61	116
62 BAGNO 62	140		62 BAGNO 62	140
63 BAGNO 63	52	S.21	63 BAGNO 63	52
-- Bar su bagno 63	86		-- Bar su bagno 63	86
63A BAGNO 63A	68		63A BAGNO 63A	68
63B BAGNO 63B	91	S.22	63B BAGNO 63B	91
64 BAGNO 64	224		64 BAGNO 64	224
65 BAGNO 65	99		65 BAGNO 65	99
-- Bar su bagno 65	88	S.23	-- Bar su bagno 65	88
66 BAGNO 66	195		66 BAGNO 66	195
66A BAGNO 66A	59		66A BAGNO 66A	59
67 BAGNO 67	114	S.24	67 BAGNO 67	114
-- Bar su bagno 67	89		-- Bar su bagno 67	89
68 BAGNO 68	155		68 BAGNO 68	155
69 BAGNO 69	205	S.25	69 BAGNO 69	205
-- Bar su bagno 69	95		-- Bar su bagno 69	95
70 BAGNO 70	135		70 BAGNO 70	135
71 BAGNO 71	100	S.26	71 BAGNO 71	100
72 BAGNO 72	153		72 BAGNO 72	153
-- Bar su bagno 72	84		-- Bar su bagno 72	84
73 BAGNO 73	133	S.27	73 BAGNO 73	133
74 BAGNO 74	170		74 BAGNO 74	170
75 BAGNO 75	153		75 BAGNO 75	153
-- Bar su bagno 75	89	S.28	-- Bar su bagno 75	89
76 BAGNO 76	195		76 BAGNO 76	195
78 BAGNO 78	180		78 BAGNO 78	180
79 BAGNO 79	192	S.29	79 BAGNO 79	192
-- Bar su bagno 79	84		-- Bar su bagno 79	84
80 BAGNO 80	180		80 BAGNO 80	180
81 BAGNO 81	171	S.30	81 BAGNO 81	171
82 BAGNO 82	121		82 BAGNO 82	121
83 BAGNO 83	105		83 BAGNO 83	105
84 BAGNO 84	114	S.31	84 BAGNO 84	114
-- Bar su bagno 84	84		-- Bar su bagno 84	84
TOTALE	5.362			

Macrozona n. 8 - Pascoli - Lagomaggio

- Legenda**
- Concessioni oggetto di riqualificazione
 - Immobili inclusi nel nuovo Piano dell'arenile

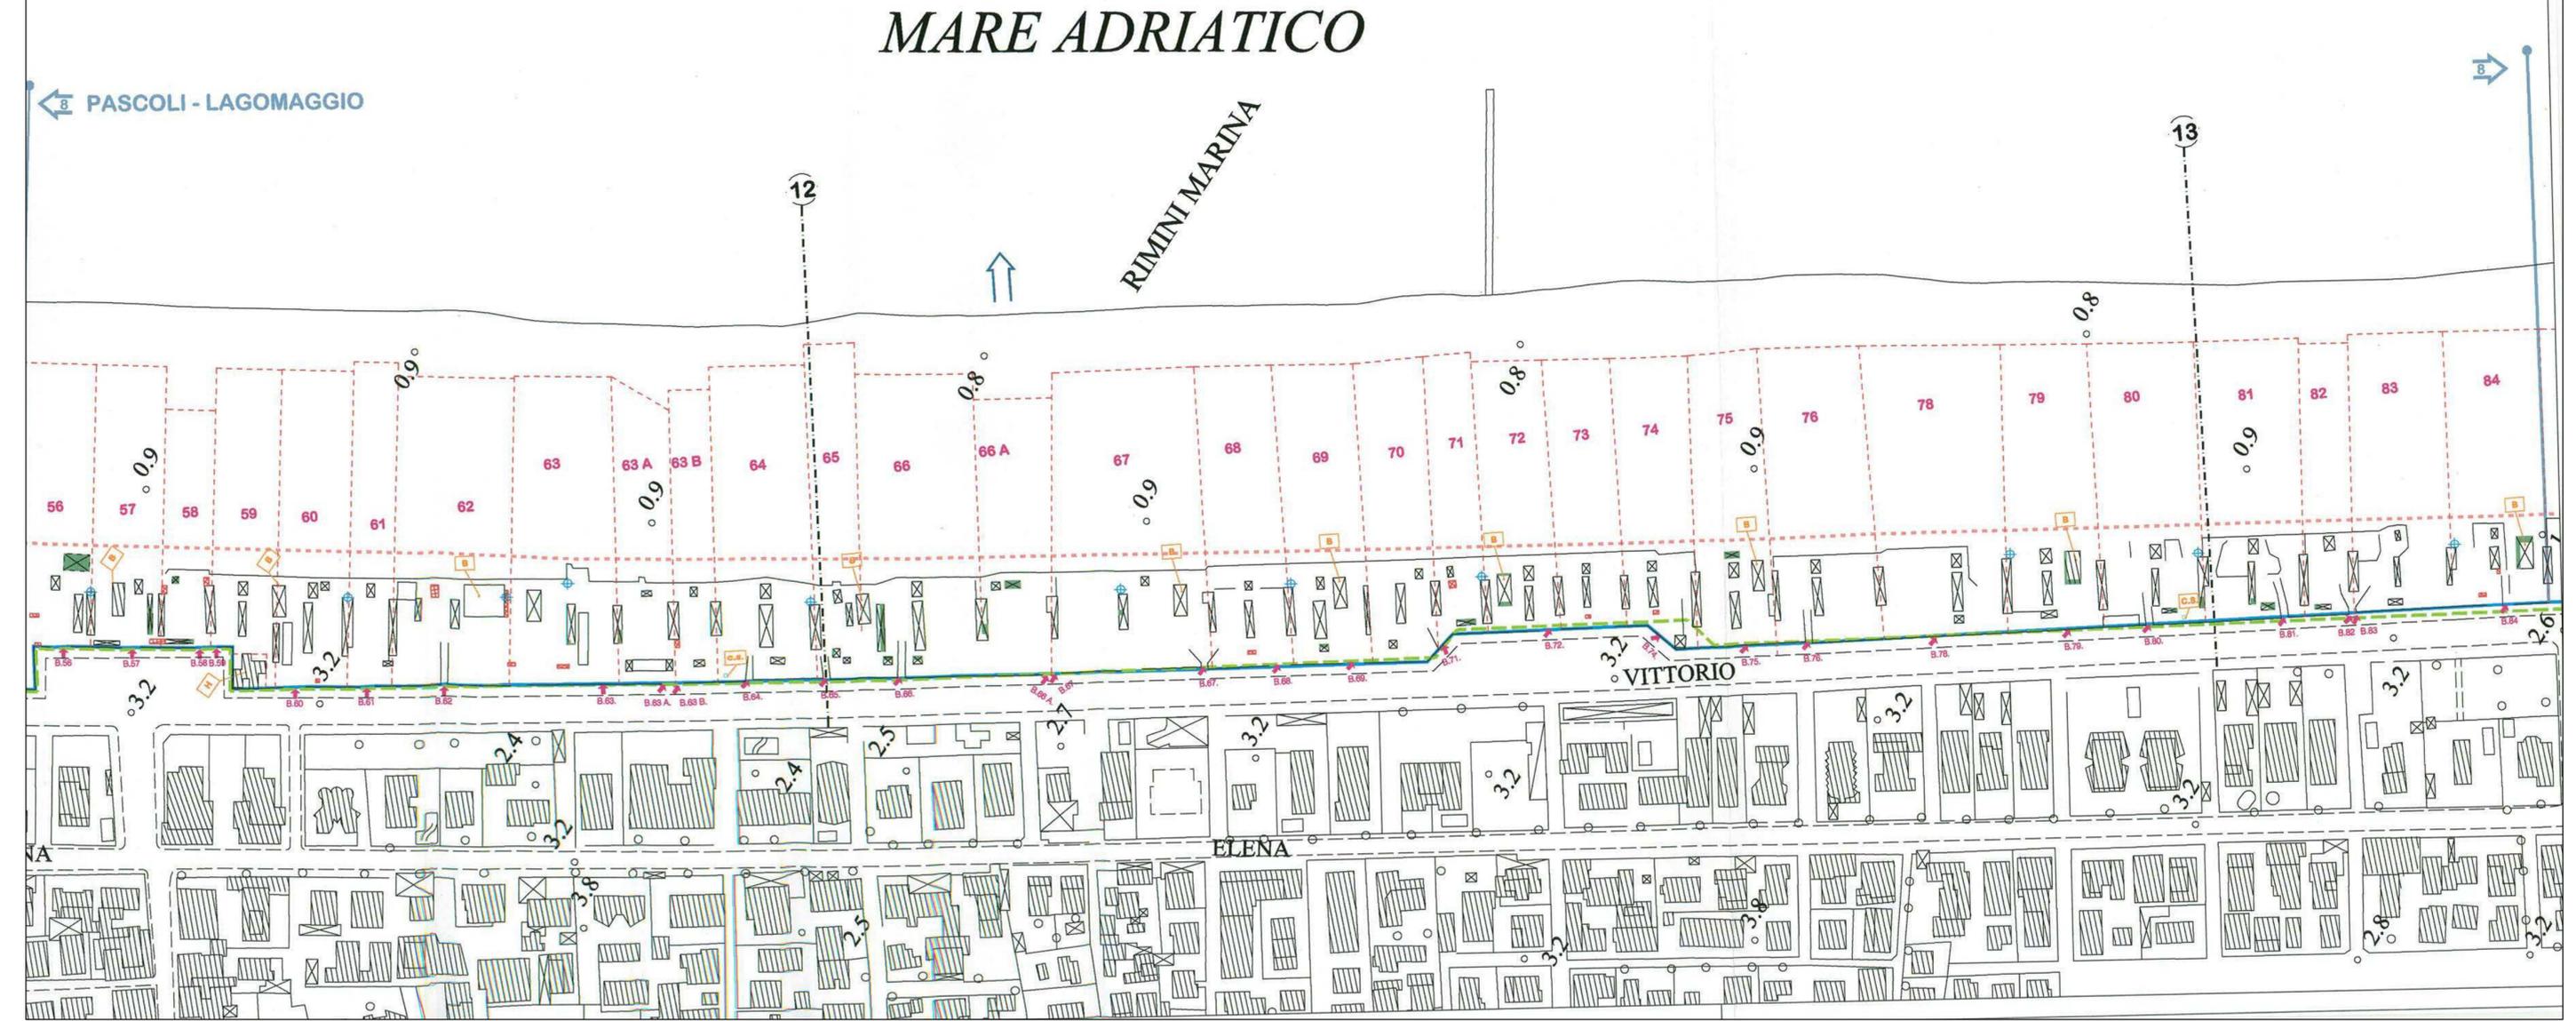


SUPERFICIE COPERTA RILEVATA DA PIANO ARENILE 2005		N. STABILIMENTO	AGGIORNAMENTO SUPERFICIE COPERTA NUOVO PIANO ARENILE		
CONCESSIONI N.	Superfici Esistenti		CONCESSIONI N.	Superfici Aggiornate	
85	BAGNO 85		85	BAGNO 85	250
85/A	BAGNO 85/A	S.28	85/A	BAGNO 85/A	107
85/B	BAGNO 85/B		85/B	BAGNO 85/B	84
86	BAGNO 86	S.29	86	BAGNO 86	150
--	Bar su bagno 86		--	Bar su bagno 86	83
--	COLONIA COMASCA	S.30	--	COLONIA COMASCA	25
86/A	BAGNO 86/A		86/A	BAGNO 86/A	126
--	Bar su bagno 86/A	S.31	--	Bar su bagno 86/A	85
87	BAGNO 87		87	BAGNO 87	152
88	BAGNO 88	S.32	88	BAGNO 88	203
89	BAGNO 89		89	BAGNO 89	218
--	Bar su bagno 89	S.33	--	Bar su bagno 89	89
90	BAGNO 90		90	BAGNO 90	69
91	BAGNO 91	S.34	91	BAGNO 91	149
92	BAGNO 92		92	BAGNO 92	205
93	BAGNO 93	S.35	93	BAGNO 93	133
--	Bar su bagno 93		--	Bar su bagno 93	237
94	BAGNO 94		94	BAGNO 94	127
SPIAGGIA LIBERA	60	S.36	SPIAGGIA LIBERA	60	
BAGNO 95	123		BAGNO 95	123	
--	Bar su bagno 95	S.37	--	Bar su bagno 95	84
96	BAGNO 96		96	BAGNO 96	188
97	BAGNO 97		97	BAGNO 97	167
98	BAGNO 98	S.36	98	BAGNO 98	179
--	Bar su bagno 98		--	Bar su bagno 98	155
--	SPIAGGIA SPECIALE (Pat.Scolas.)		--	SPIAGGIA SPECIALE (Pat.Scolas.)	75
--	SPIAGGIA LIBERA		--	SPIAGGIA LIBERA	75
TOTALE	3.448			3.598	

Legenda


Concessioni oggetto di riqualificazione

Immobili inclusi nel nuovo Piano dell'arenile

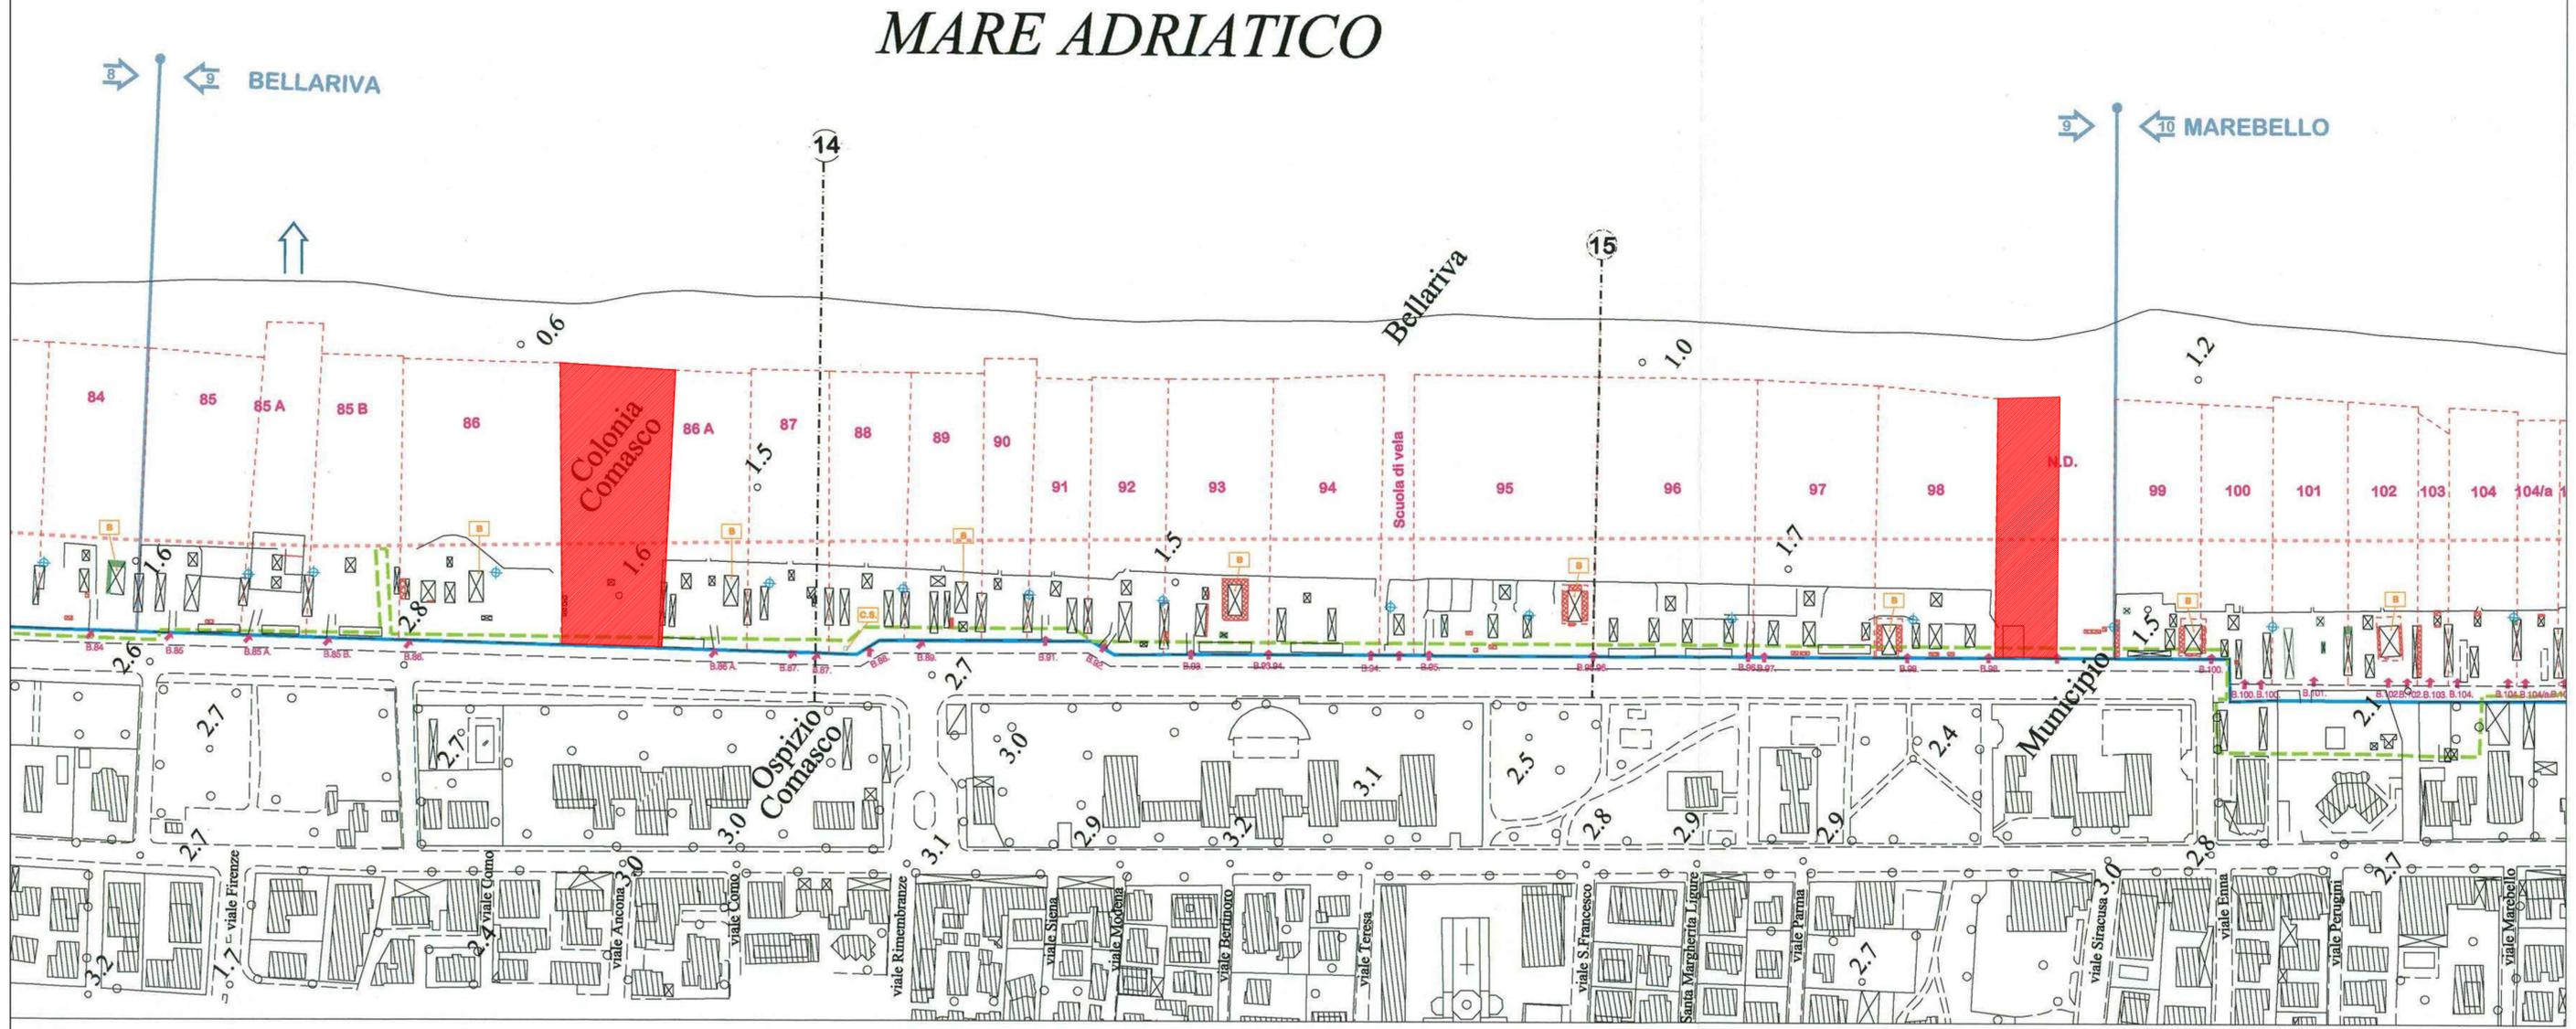

SUPERFICIE COPERTA RILEVATA DA PIANO ARENILE 2005			N. STABILIMENTO	AGGIORNAMENTO SUPERFICIE COPERTA NUOVO PIANO ARENILE		
CONCESSIONI N.		Superfici Esistenti		CONCESSIONI N.		Superfici Aggiornate
99	BAGNO 99	109	S.38	99	BAGNO 99	109
--	Bar su bagno 99	160		--	Bar su bagno 99	160
100	BAGNO 100	156		100	BAGNO 100	156
101	BAGNO 101	145	S.39	101	BAGNO 101	145
102	BAGNO 102	139		102	BAGNO 102	139
--	Bar su bagno 102	163		--	Bar su bagno 102	163
103	BAGNO 103	95	S.40	103	BAGNO 103	95
104	BAGNO 104	140		104	BAGNO 104	140
104/A	BAGNO 104/A	72		104/A	BAGNO 104/A	72
104/C	BAGNO 104/C	70	S.41	104/C	BAGNO 104/C	70
105	BAGNO 105	144		105	BAGNO 105	144
--	Bar su bagno 105	84		--	Bar su bagno 105	84
105/A	BAGNO 105/A	128	S.42	105/A	BAGNO 105/A	128
--	SPIAGGIA LIBERA	0		--	SPIAGGIA LIBERA	0
106/B	BAGNO 106/B	190		106/B	BAGNO 106/B	190
106	BAGNO 106	182	S.43	106	BAGNO 106	182
--	Bar su bagno 106	155		--	Bar su bagno 106	155
107	BAGNO 107	91		107	BAGNO 107	91
--	SPIAGGIA LIBERA	0	S.44	--	SPIAGGIA LIBERA	0
108	BAGNO 108	116		108	BAGNO 108	116
109	BAGNO 109	164		109	BAGNO 109	164
--	Bar su bagno 109	138	S.45	--	Bar su bagno 109	138
110	BAGNO 110	176		110	BAGNO 110	176
111	BAGNO 111	79		111	BAGNO 111	79
112	BAGNO 112	126	S.46	112	BAGNO 112	126
--	CHIOSCO B su bagno 112	168		--	CHIOSCO B su bagno 112	168
113	BAGNO 113	197		113	BAGNO 113	197
TOTALE		3.387				3.387

SUPERFICIE COPERTA RILEVATA DA PIANO ARENILE 2005			N. STABILIMENTO	AGGIORNAMENTO SUPERFICIE COPERTA NUOVO PIANO ARENILE		
CONCESSIONI N.		Superfici Esistenti		CONCESSIONI N.		Superfici Aggiornate
114	BAGNO 114	212	S.46	114	BAGNO 114	212
--	Bar bagno 114	179		--	Bar bagno 114	179
115	BAGNO 115	166		115	BAGNO 115	166
116	BAGNO 116	158	S.47	116	BAGNO 116	158
117	BAGNO 117	125		117	BAGNO 117	125
--	Bar bagno 117	163		--	Bar bagno 117	163
118	BAGNO 118	122	S.48	118	BAGNO 118	122
119/120	BAGNO 119/120	223		119/120	BAGNO 119/120	223
--	Bar bagno 119	200		--	Bar bagno 119	200
121	BAGNO 121	154	S.49	121	BAGNO 121	154
122	BAGNO 122	118		122	BAGNO 122	118
123	BAGNO 123	144		123	BAGNO 123	144
124	BAGNO 124	153	S.50	124	BAGNO 124	153
--	Bar bagno 124	158		--	Bar bagno 124	158
124/A	BAGNO 124/A	61		124/A	BAGNO 124/A	61
125	BAGNO 125	88	S.51	125	BAGNO 125	88
--	Bar bagno 125	142		--	Bar bagno 125	142
126	BAGNO 126	144		126	BAGNO 126	144
--	Bar bagno 126	147	S.52	--	Bar bagno 126	147
127	BAGNO 127	148		127	BAGNO 127	148
--	Bar bagno 127	150		--	Bar bagno 127	150
128	BAGNO 128	166	S.53	128	BAGNO 128	166
129	BAGNO 129	155		129	BAGNO 129	155
130	BAGNO 130	157		130	BAGNO 130	157
--	Bar bagno 130	106	--	Bar bagno 130	106	
TOTALE		3.739				3.739

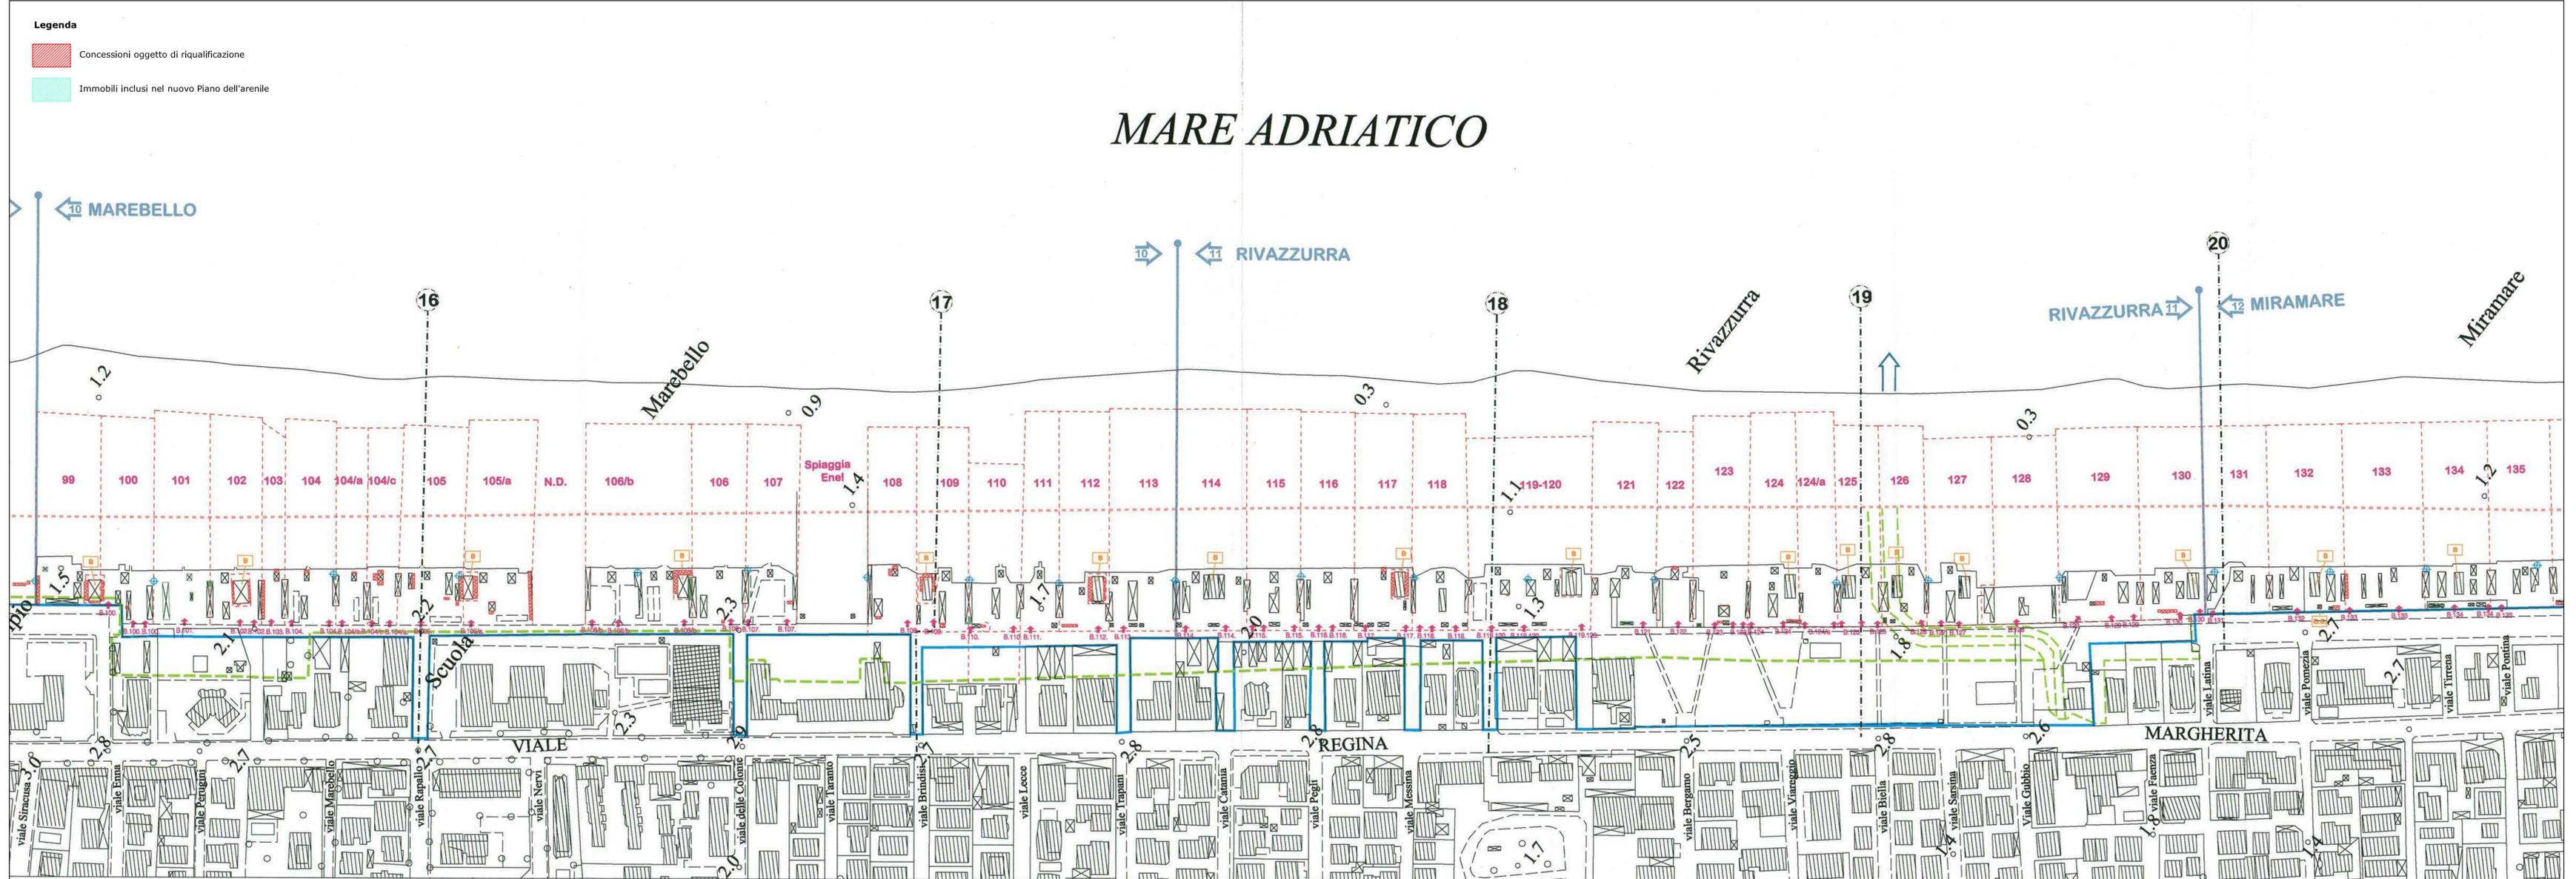

SUPERFICIE COPERTA RILEVATA DA PIANO ARENILE 2005		N. STABILIMENTO	AGGIORNAMENTO SUPERFICIE COOPERTA NUOVO PIANO ARENILE	
CONCESSIONI N.	Superfici Esistenti		CONCESSIONI N.	Superfici Aggiornate
131 BAGNO 131	167	S.51	131 BAGNO 131	167
132 BAGNO 132	228		132 BAGNO 132	228
133 BAGNO 133	146		133 BAGNO 133	146
-- Bar bagno 132	164	--	-- Bar bagno 132	164
134 BAGNO 134	172	S.52	134 BAGNO 134	172
-- Bar bagno 134	139		-- Bar bagno 134	139
135 BAGNO 135	199		135 BAGNO 135	199
137 BAGNO 137	190	137 BAGNO 137	190	
-- Bar bagno 137	163	-- Bar bagno 137	163	
138/A BAGNO 138/A	22	S.53	138/A BAGNO 138/A	22
138 BAGNO 138	134		138 BAGNO 138	134
-- Bar bagno 138	177		-- Bar bagno 138	177
139 BAGNO 139	145	S.54	139 BAGNO 139	145
-- Bar bagno 139	155		-- Bar bagno 139	155
-- SPIAGGIA LIBERA	0		-- SPIAGGIA LIBERA	0
140 BAGNO 140	161	S.55	140 BAGNO 140	161
-- Bar bagno 140	147		-- Bar bagno 140	147
141 BAGNO 141	62		141 BAGNO 141	62
142 BAGNO 142	205	S.56	142 BAGNO 142	205
-- Bar bagno 142	155		-- Bar bagno 142	155
143 BAGNO 143	121		143 BAGNO 143	121
144 BAGNO 144	158	S.57	144 BAGNO 144	158
-- Bar bagno 144	86		-- Bar bagno 144	86
145 BAGNO 145	147		145 BAGNO 145	147
146 BAGNO 146	85	S.58	146 BAGNO 146	85
146/A BAGNO 146/A	51		146/A BAGNO 146/A	220
147 BAGNO 147	128		147 BAGNO 147	128
-- Bar bagno 147	165	-- Bar bagno 147	165	
148 BAGNO 148	193	148 BAGNO 148	193	
-- Bar bagno 148	169	-- Bar bagno 148	169	
148/A BAGNO 148/A	43	148/A BAGNO 148/A	43	
149 BAGNO 149	145	149 BAGNO 149	145	
-- Bar bagno 149	173	-- Bar bagno 149	173	
150 BAGNO 150	167	150 BAGNO 150	167	
TOTALE	4.762			4.718

SUPERFICIE COPERTA RILEVATA DA PIANO ARENILE 2005		N. STABILIMENTO	AGGIORNAMENTO SUPERFICIE COOPERTA NUOVO PIANO ARENILE	
CONCESSIONI N.	Superfici Esistenti		CONCESSIONI N.	Superfici Aggiornate
-- SPIAGGIA LIBERA	0	S.59	-- SPIAGGIA LIBERA	0
-- ZONA SPECIALE (Talassoterapico)	100	S.60	-- ZONA SPECIALE (Talassoterapico)	100
151 BAGNO 151	89	S.61	151 BAGNO 151	89
-- Bar bagno 151	84		-- Bar bagno 151	84
-- AVIAZIONE MILIT.	70	S.62	-- AVIAZIONE MILIT.	70
-- SPIAGGIA LIBERA	0		-- SPIAGGIA LIBERA	0
TOTALE	343			343

Legenda
 Concessioni oggetto di riqualificazione
 Immobili inclusi nel nuovo Piano dell'arenile

