



Comune di Rimini

PA  
2024

# PIANO DELL'ARENILE

ai sensi dell'art.72 - L.R. 24/2017

**Assunzione:**  
Delibera di G.C. n.465 del 12/12/2023

**Adozione:**  
Delibera di C.C. n. \_\_\_ del \_\_\_/\_\_\_/\_\_\_

**Approvazione:**  
Delibera di C.C. n. \_\_\_ del \_\_\_/\_\_\_/\_\_\_

**Pubblicazione BURERT:**  
n. \_\_\_ del \_\_\_/\_\_\_/\_\_\_

## ELABORATI COMPARATIVI

E\_TAV3

Incremento delle spiagge libere

scala 1:20000

**Sindaco:**  
Jamil Sadegholvaad

**Assessore al Territorio:**  
Roberta Frisoni

**Segretario Generale:**  
Diodorina Valerino

**Responsabile Ufficio di Piano:**  
Carlo Mario Piacquadio


**Responsabile del Procedimento:**  
Lorenzo Turchi

**Garante della comunicazione e della partecipazione:**  
Carlo Mario Piacquadio

## Stato di fatto

### Legenda

- Limite dell'arenile
- ■ ■ ■ ■ Barriera visiva costituita da edificato
- Spiagge libere esistenti n.15 di cui n.9 concorrono alla valutazione della permeabilità visiva; fronte totale ml 1108

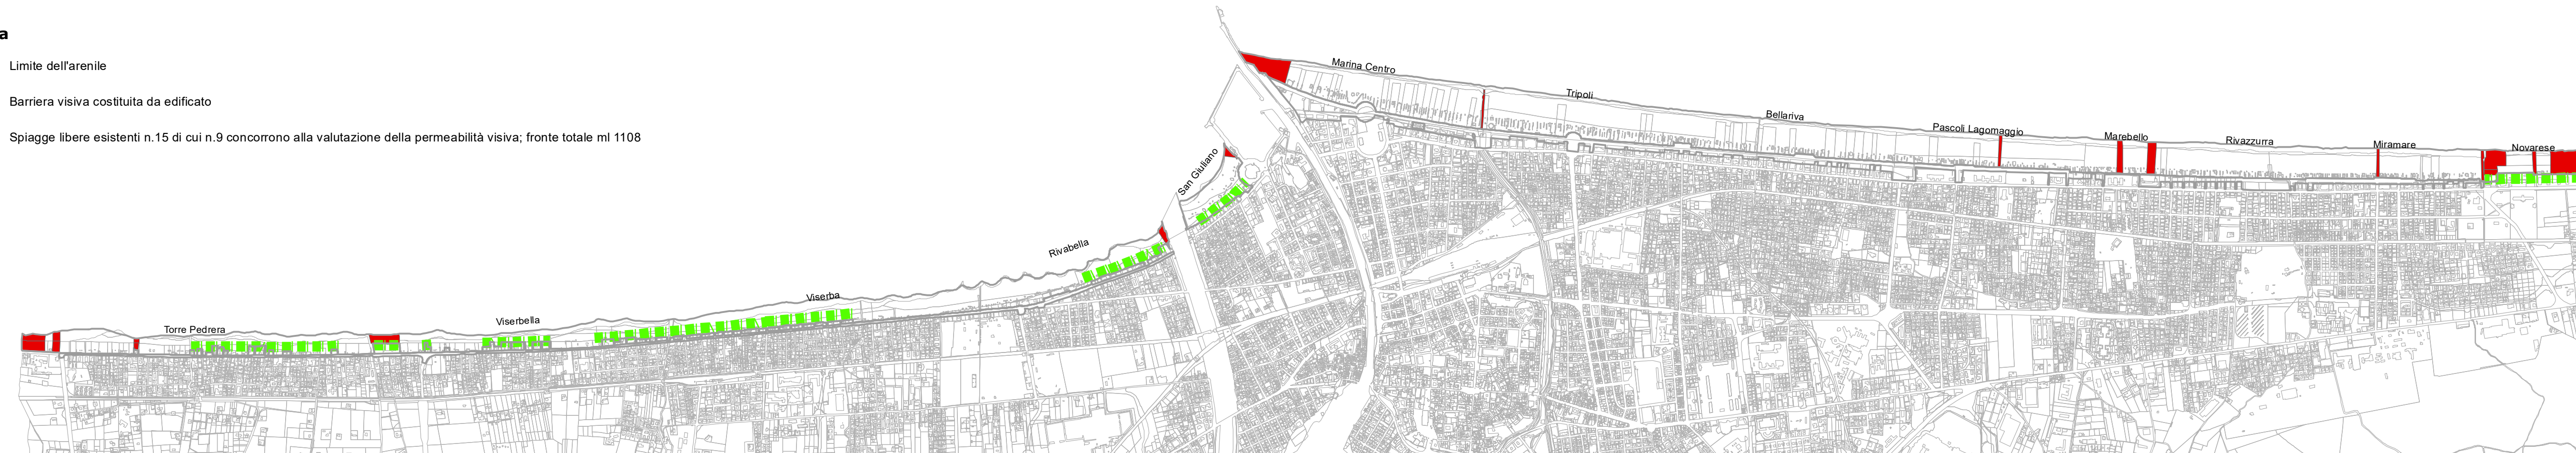

## Progetto

### Legenda

- Limite dell'arenile
- ■ ■ ■ ■ Barriera visiva costituita da edificato
- Spiagge libere di progetto n 35 di cui n. 27 concorrono alla valutazione della permeabilità visiva; fronte totale ml 1512

