

ORIGINALE PER L'UFFICIO
Mulazzani Italino Spa

Via Carrate, 20 - 47040 Montegridolfo (RN)

PIANO PARTICOLAREGGIATO DI INIZIATIVA PRIVATA

Via Ugo Bassi, Via Fucini e P.zza A. da Brescia

RIMINI

ALLEGATO A
ALLA DELIB. DI C.C.

N. 24 DEL 13 DIC. 2007

U.O. 29 **COMUNE DI RIMINI**
Sportello Unico
PROT. N. 130088



PROGETTO DEFINITIVO

PROGETTO URBANISTICO

DATA 16 LUG. 2007 ENTRATA
U.O.: _____ MATR.: _____ MOT.: _____
CLASSIFICA: _____
PRATICA N.: _____

Enti

SOVRAPPOSIZIONE PLANIMETRIA CATASTALE - P.R.G.

Progettisti e Collaboratori

Settore Architettura: Dott. Arch. G. Pirazzini
Dott. Arch. P. Zera
Geom. M. Galante
Geom. C. Nencini
Settore Imp. Elettrici: Dott. Ing. C. Muscioni
Dott. Ing. G. Urbinati
Settore Imp. Meccanici: Dott. Ing. R. Ricci
Per. Ind. C. Fabbri
Dott. Ing. A. Versari
Settore Ambiente: Dott. Geol. D. Tonini
Settore Geologia: Dott. Geol. C. Falasca

Committente

MULAZZANI ITALINO S.p.A.
Via Carrate, 20 - 47040 Montegridolfo (RN)
47837 MONTEGRIDOLFO (RN)
Partita IVA **02120430406**
Cod. Fisc. **80087150589**
Controllo Qualità Progetto
Geom. M. Galante
Coordinamento Informatico
Per. Ind. G. Giovanardi

Responsabile Coordinamento Generale di Progetto

Dott. Arch. G. Pirazzini
ARCHITETTO
PIRAZZINI
GIANPIERO

Responsabile Progetto Architettonico

Dott. Arch. G. Pirazzini

Rev.	Data	Descrizione/Motivazione	Elaborato	Verificato	Approvato
3					
2					
1	31.05.2007	Revisione	C. Nencini	M. Galante	G. Pirazzini
0	13.01.2004	Emissione	C. Nencini	M. Fabbri	G. Pirazzini



STUDIO TI
SOCIETA' D'INGEGNERIA

STUDIO TI soc. coop. Via Flaminia 138 47900 Rimini (Italy)
Tel. +39 0541 303611 Fax +39 0541 382292
Sede Secondaria: Via Tuscolana 336 00181 Roma Tel e Fax +39 0678049535
Web: www.studioti.com Email: info@studioti.com
Albo Cooperative Mutualità Prevalente nr. A159331

SINCERT




REG. N. 254-A
9001:2000

Elaborato: **PD U 003**

Scala: **1:5000**

N. Repertorio: **2003-0073**

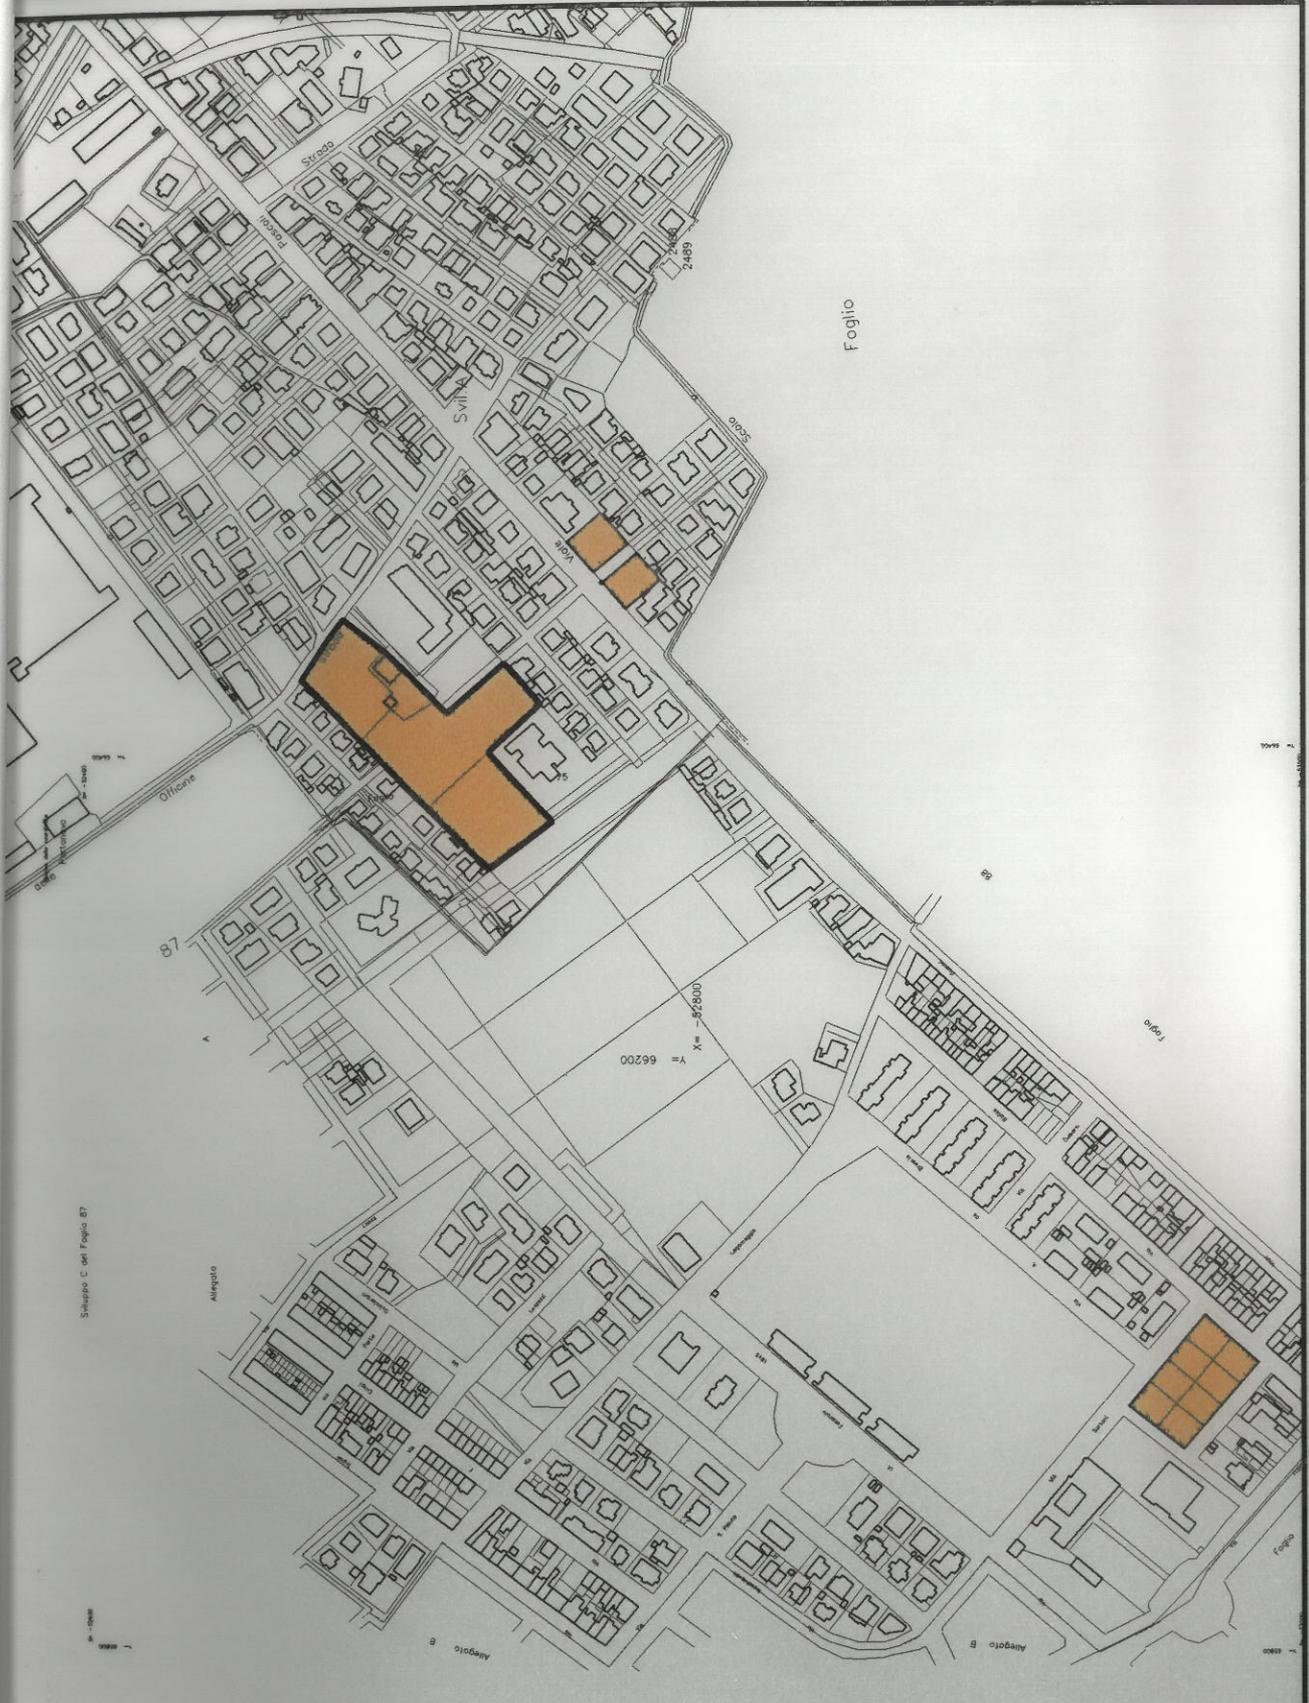

Foglio

Strada C del Foglio 87

Allegato

Allegato B


87

X = 66200
Y = 67800

COMUNE DI RIMINI
PLANIMETRIA CATASTALE
FOGLIO - 87
SCALA 1:5000


AREA DI INTERVENTO



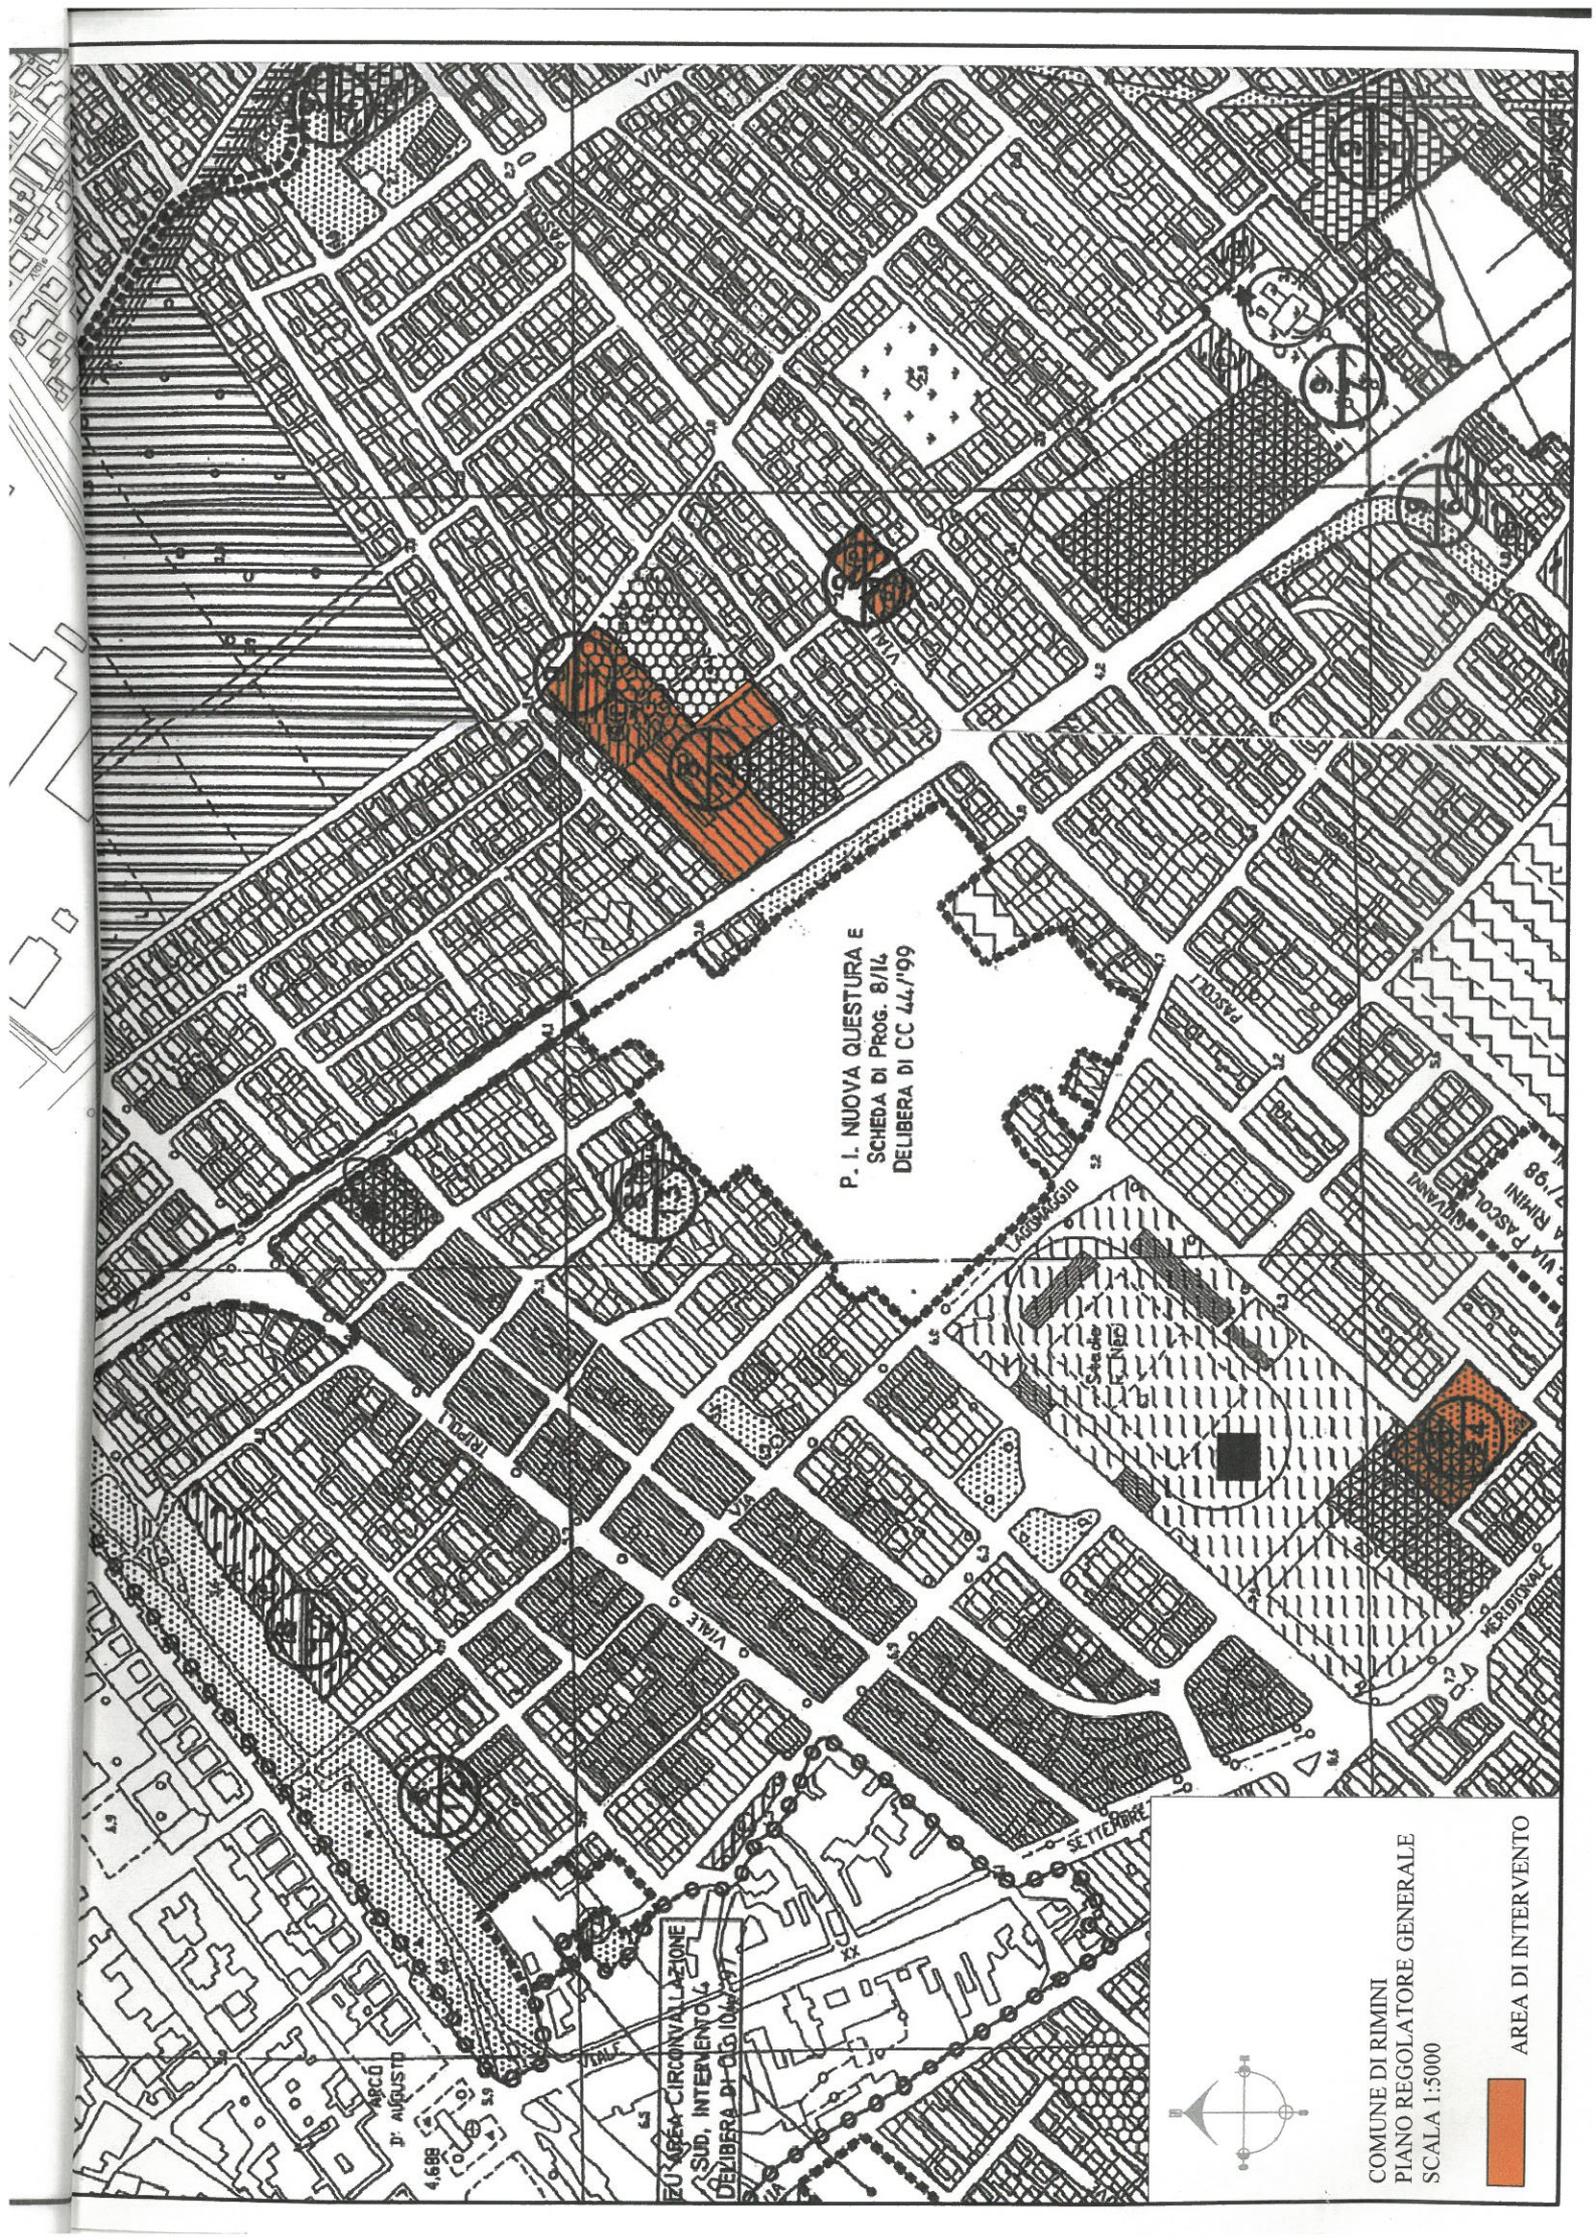

P. I. NUOVA QUESTURA E
SCHIEDA DI PROG. 8/14
DELIBERA DI CC 44/199

EU AREA CIRCOSCRIZIONE
SUB. INTERVENTO
DELIBERA DI CC 104/197

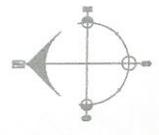

COMUNE DI RIMINI
P.L. REGOLATORE GENERALE
SCALA 1:5000

AREA DI INTERVENTO

