

LA PROPRIETA'

CLEMENTI MARIA:	NICOLETTI ALBA:
CLEMENTI ERNESTA:	TICCHI IVO:
CLEMENTI LOREDANA:	UGOLINI GIULIANA LUCIAN
CLEMENTI ADELMO:	SALVATORI LILIANA:
CLEMENTI ELIO:	SALVATORI NOVELLA:
CLEMENTI SERGIO:	SALVATORI ORNELLA:
NICOLETTI ORAZIO:	CANNINI SERGIO:
NICOLETTI ODO:	CANNINI EMILIA:

OGGETTO TAVOLA:  
TIPOLOGIA B:  
PIANTE E CONTEGGI, PROSPETTI E SEZIONI

I PROGETTISTI

Arch. D'ALESSANDRO Teresa  
(STUDIO DATA Via Milazzo n°50 -Rimini)


Arch. DE GREGORI Diego  
(Via Vega n°43 -Rimini)

Arch. RATTINI Andrea  
(STUDIO DIMENSIONI Via Peschiera n°29 -Rimini)

Geom. FRANCHINI Tiziano  
(STUDIO DIMENSIONI Via Peschiera n°29 -Rimini)


NUMERO PROT. 32879  
DATA 24 FEB. 2006 ENTRATA  
U.O.: ..... MATR.: ..... MOT.: .....  
CLASSIFICA: .....  
PRATICA N.: .....

TAVOLA N. 11  
DATA: 20-02-2006 FILE:  
SCALA 1:200 Tav. Tipologia B

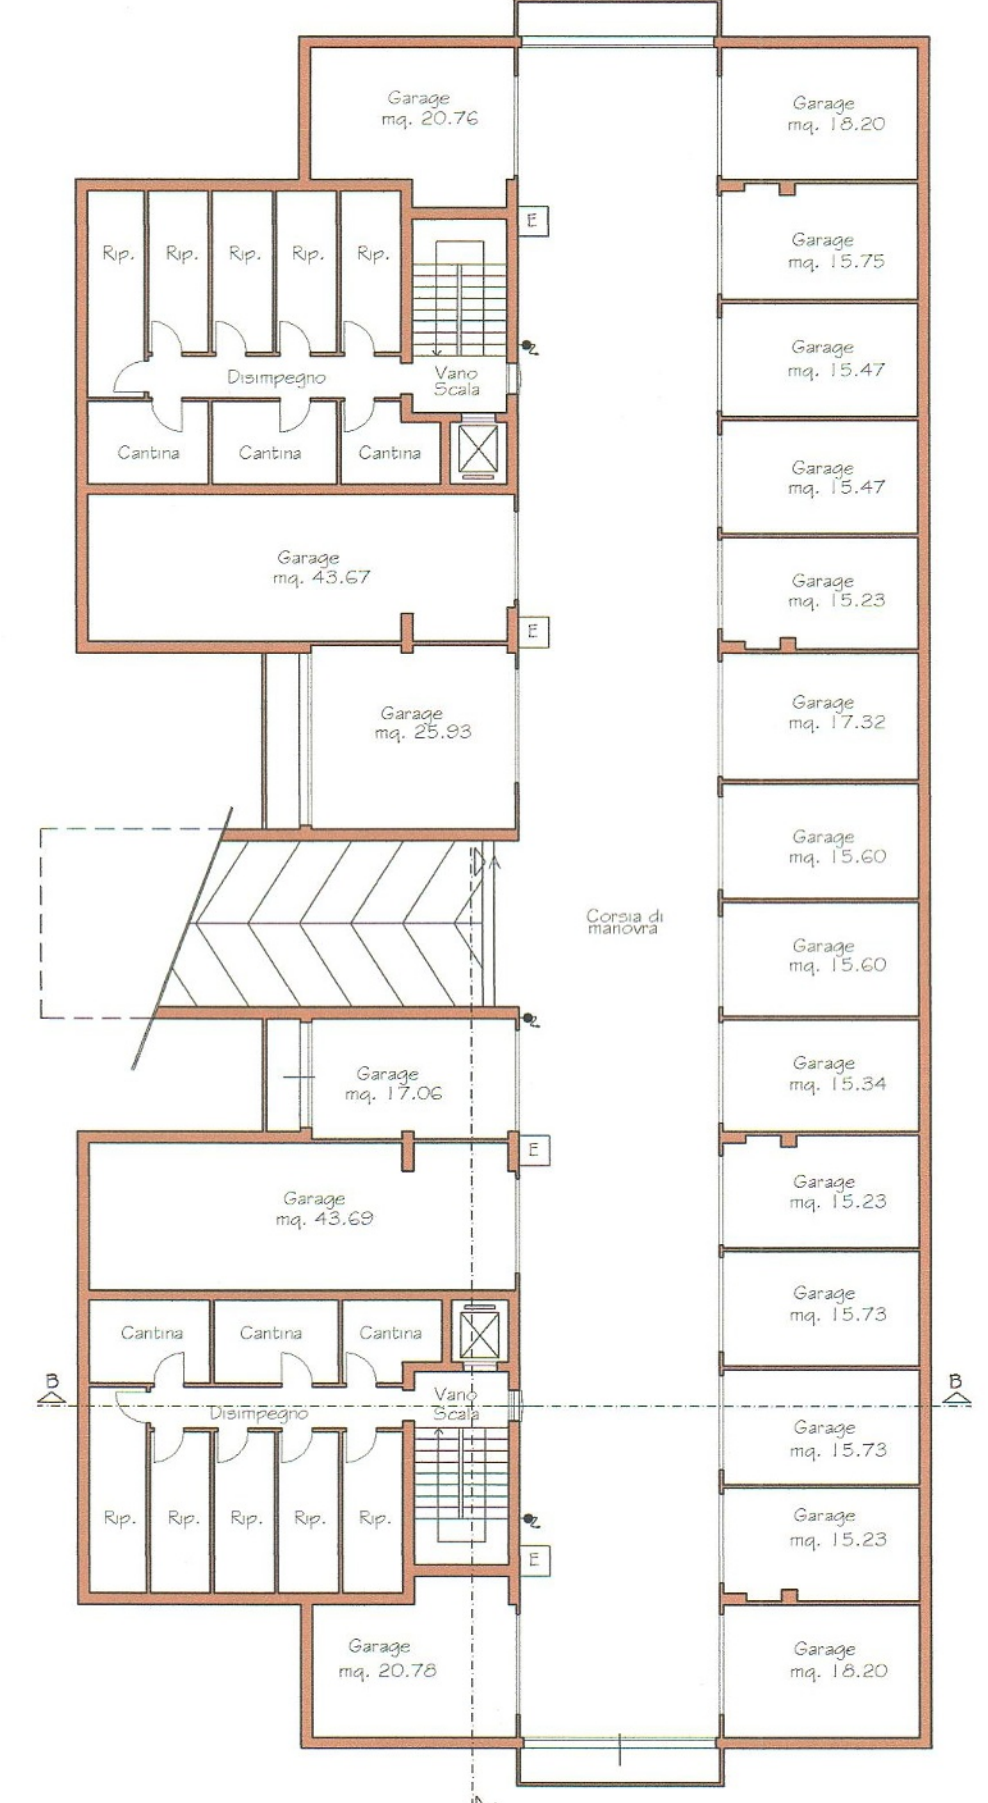


PIANO INTERRATO blocco 2

Idrante: UNI 45mm  
Estintore portatile  
Porta metallica tagliafuoco R.E.I. 120'

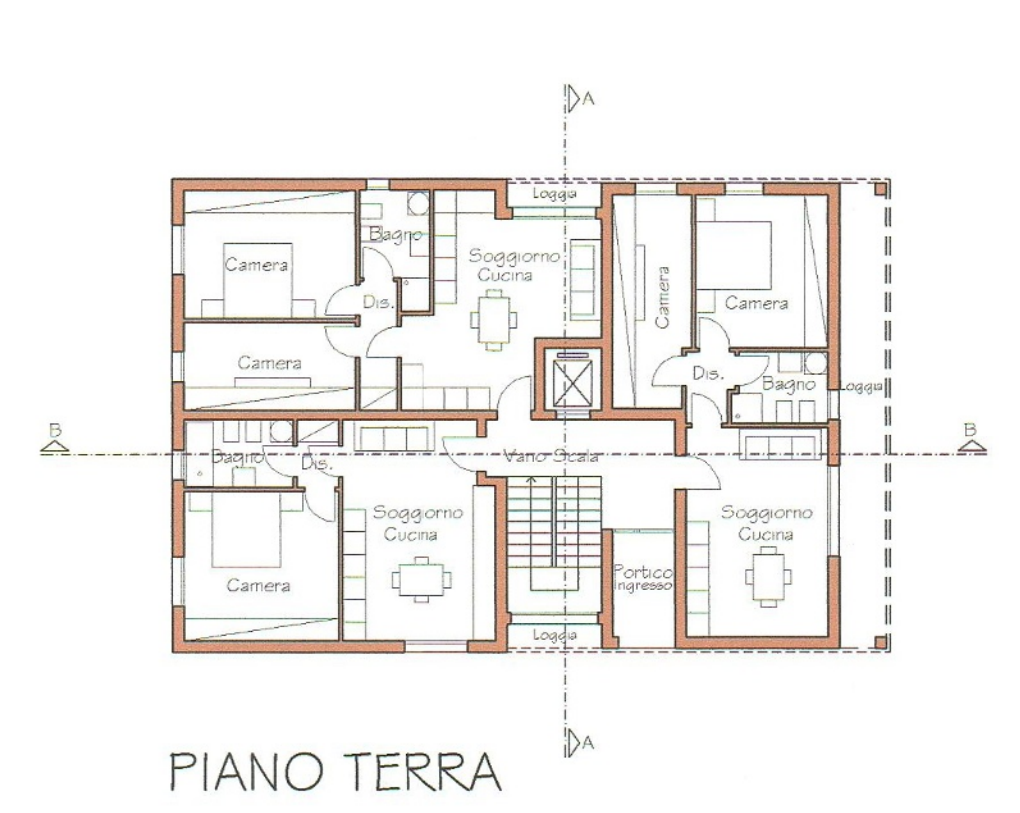


PIANO TERRA

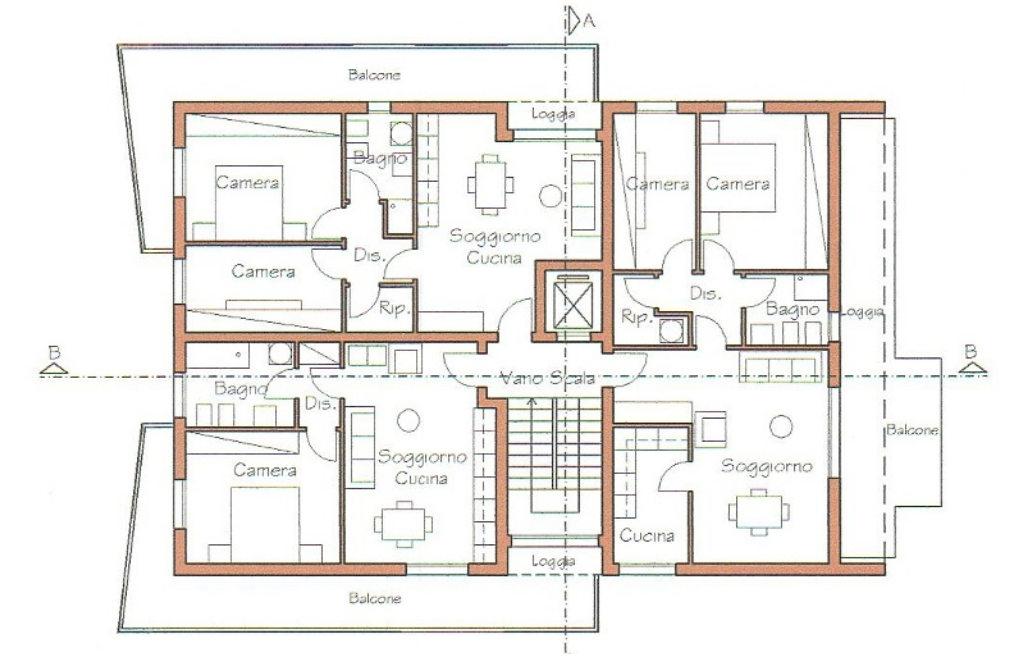

PIANO PRIMO




PIANO SECONDO

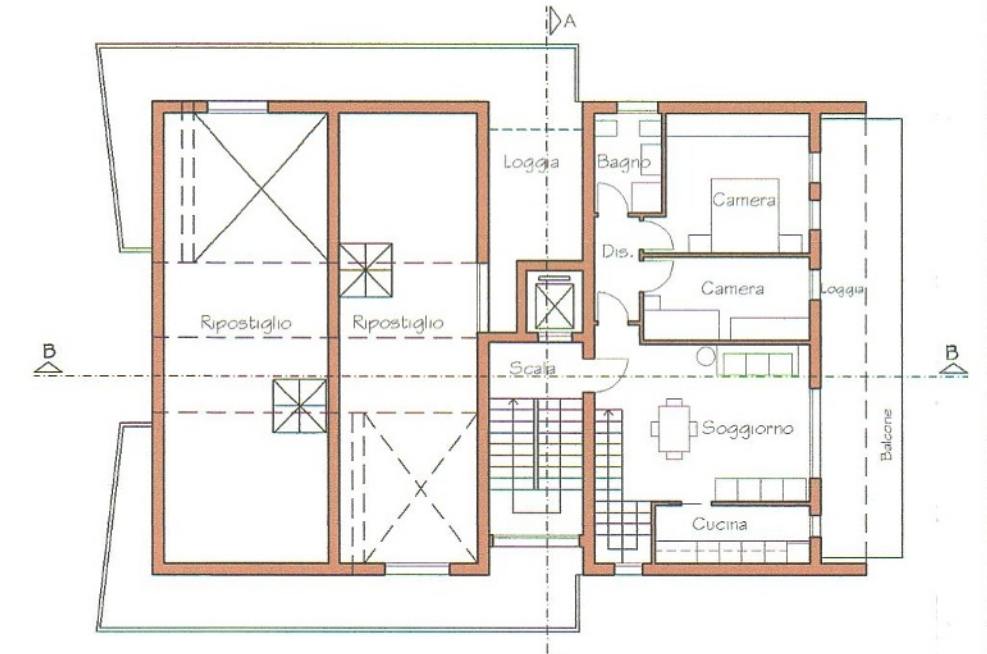

PIANO TERZO




PIANO SOTTOTETTO

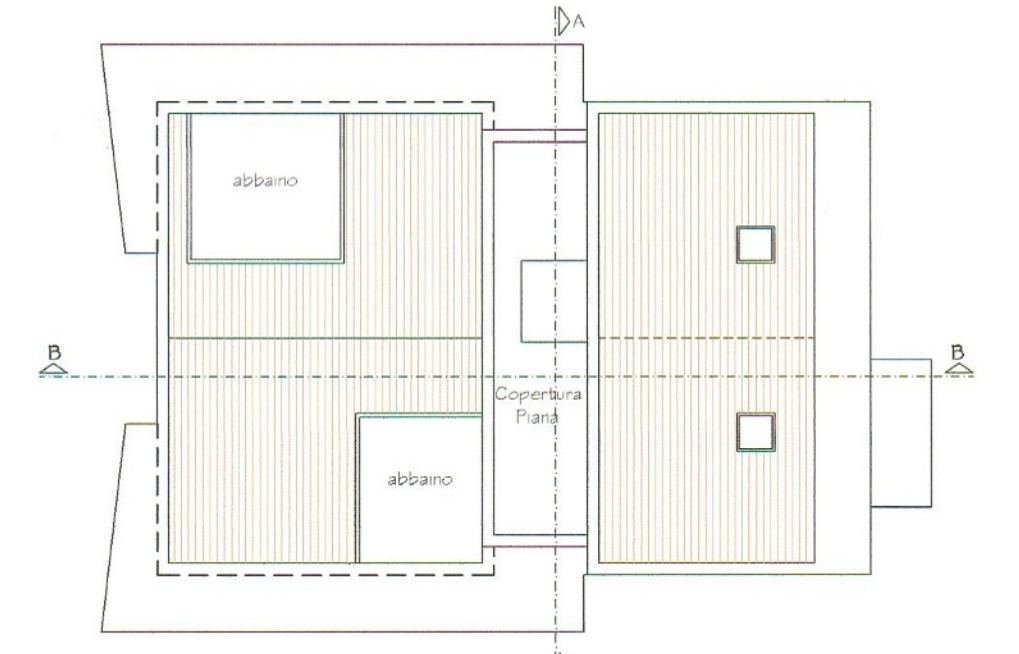

PIANO COPERTURA



PLANIMETRIA COMPARTO 13/25B Scala 1:1000

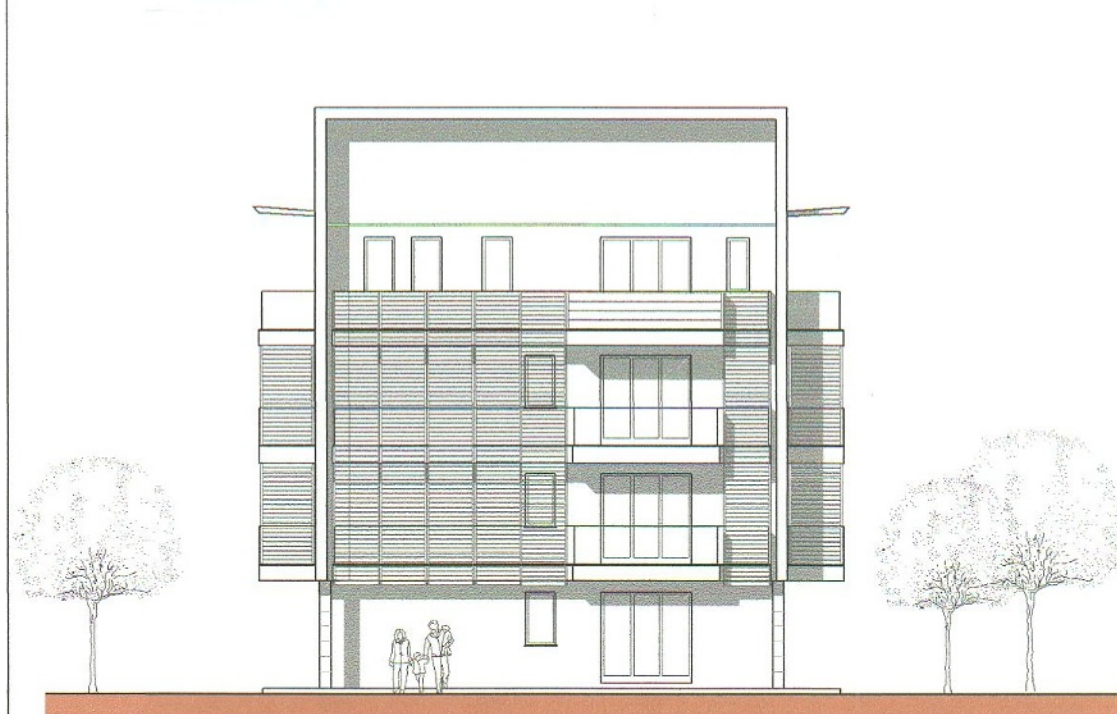


PROSPETTO LATO PARCO




PROSPETTO LATO STRADA




PROSPETTO LATO INGRESSO

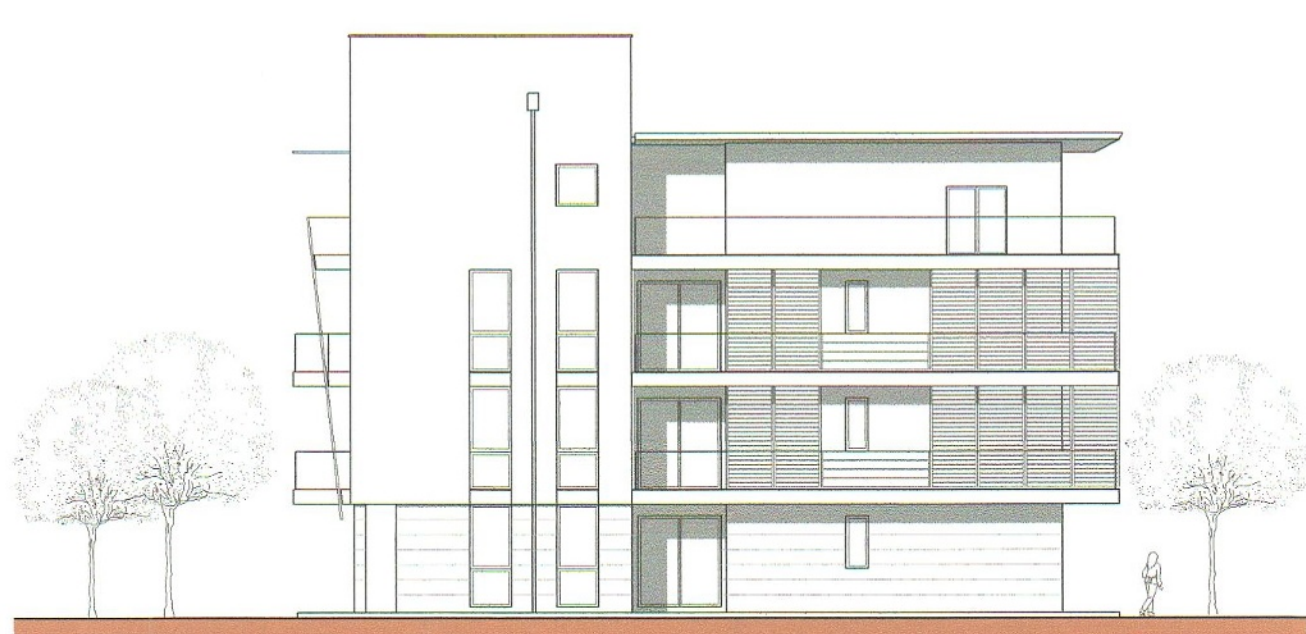

PROSPETTO LATO INTERNO CORTE

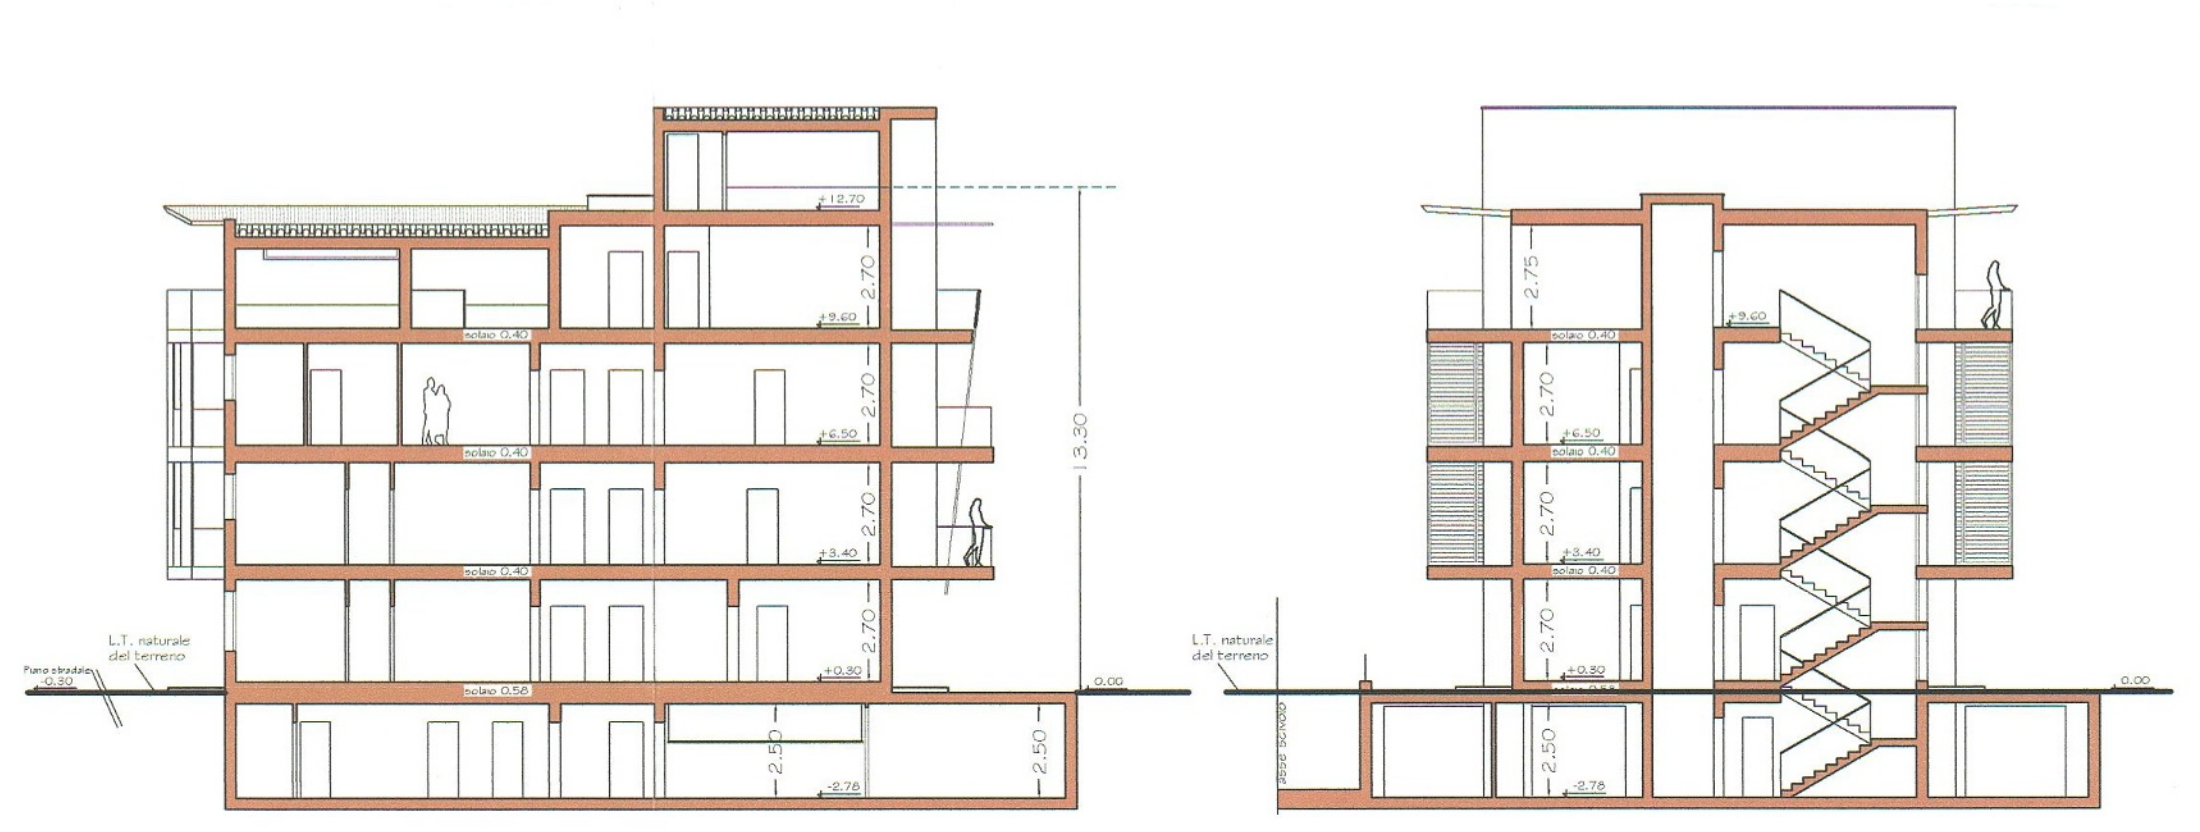

SEZIONE B-B SEZIONE A-A

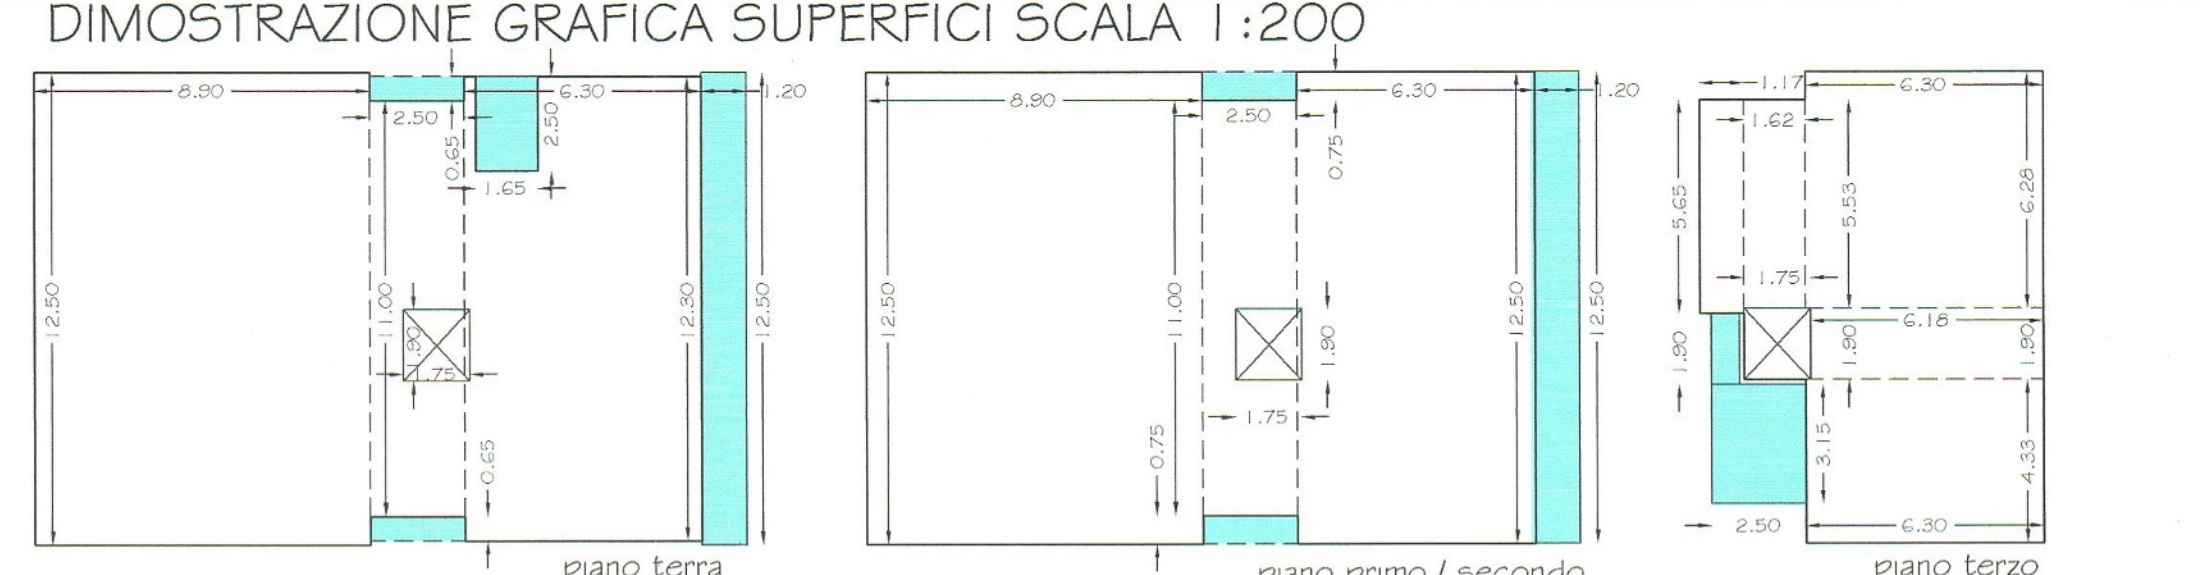

DIMOSTRAZIONE GRAFICA SUPERFICI SCALA 1:200

SUPERFICIE UTILE TOT. S.U. 731,34 MQ.

PIANO TERRA (8,90x12,50) + (2,50x11,00) + (6,30x12,30) - (1,90x1,75) - (1,65x2,50) = 208,79 mq.

PIANO PRIMO (8,90x12,50) + (2,50x11,00) + (6,30x12,50) - (1,90x1,75) = 214,17 mq.

PIANO SECONDO (8,90x12,50) + (2,50x11,00) + (6,30x12,50) - (1,90x1,75) = 214,17 mq.

PIANO TERZO (1,18x5,65) + (1,62x5,53) + (6,30x6,20) + (6,18x1,90) + (6,30x4,33) = 94,21 mq.

SUPERFICIE A PORTICO E LOGGIATO  
(1,65x2,50) + (0,65x2,50) x 2 + (1,25x1,20) x 3 + (0,75x2,50) x 4 + (1,90x0,75 + 2,50x3,15) = 69,17mq