


N.B. 1 1) IN QUESTA PRIMA FASE TUTTE ACQUE BIANCHE VERRANNO CONVOGLIATE SULLA VIA VICO IN TUBAZIONE MISTA NUOVA E PORTATE IN VIA SIRACUSA NELLA RETE MISTA ESISTENTE CON UNA LAMINAZIONE DI BACINO DI 3000 m³ E IMMISSIONE A 10 l/sec.

2) IN SECONDA FASE QUANDO VERRA' REALIZZATA LA NUOVA RETE BIANCA COMUNALE, LA BIANCA DOVRA' ESSERE RACCORDATA ALLA NUOVA RETE MANTENENDO LA VASCA DI LAMINAZIONE DI 3000m³ E L'IMMISSIONE A 10 l/sec. O SE RICHIESTO PORTATA A 20 l/sec.

N.B. 2 LE ACQUE BIANCHE DEI FABBRICATI VERRANNO CONVOGLIATE NELLA NUOVA RETE BIANCA DI PIANO AVENTE COME TERMINAZIONE LA VASCA DI LAMINAZIONE.

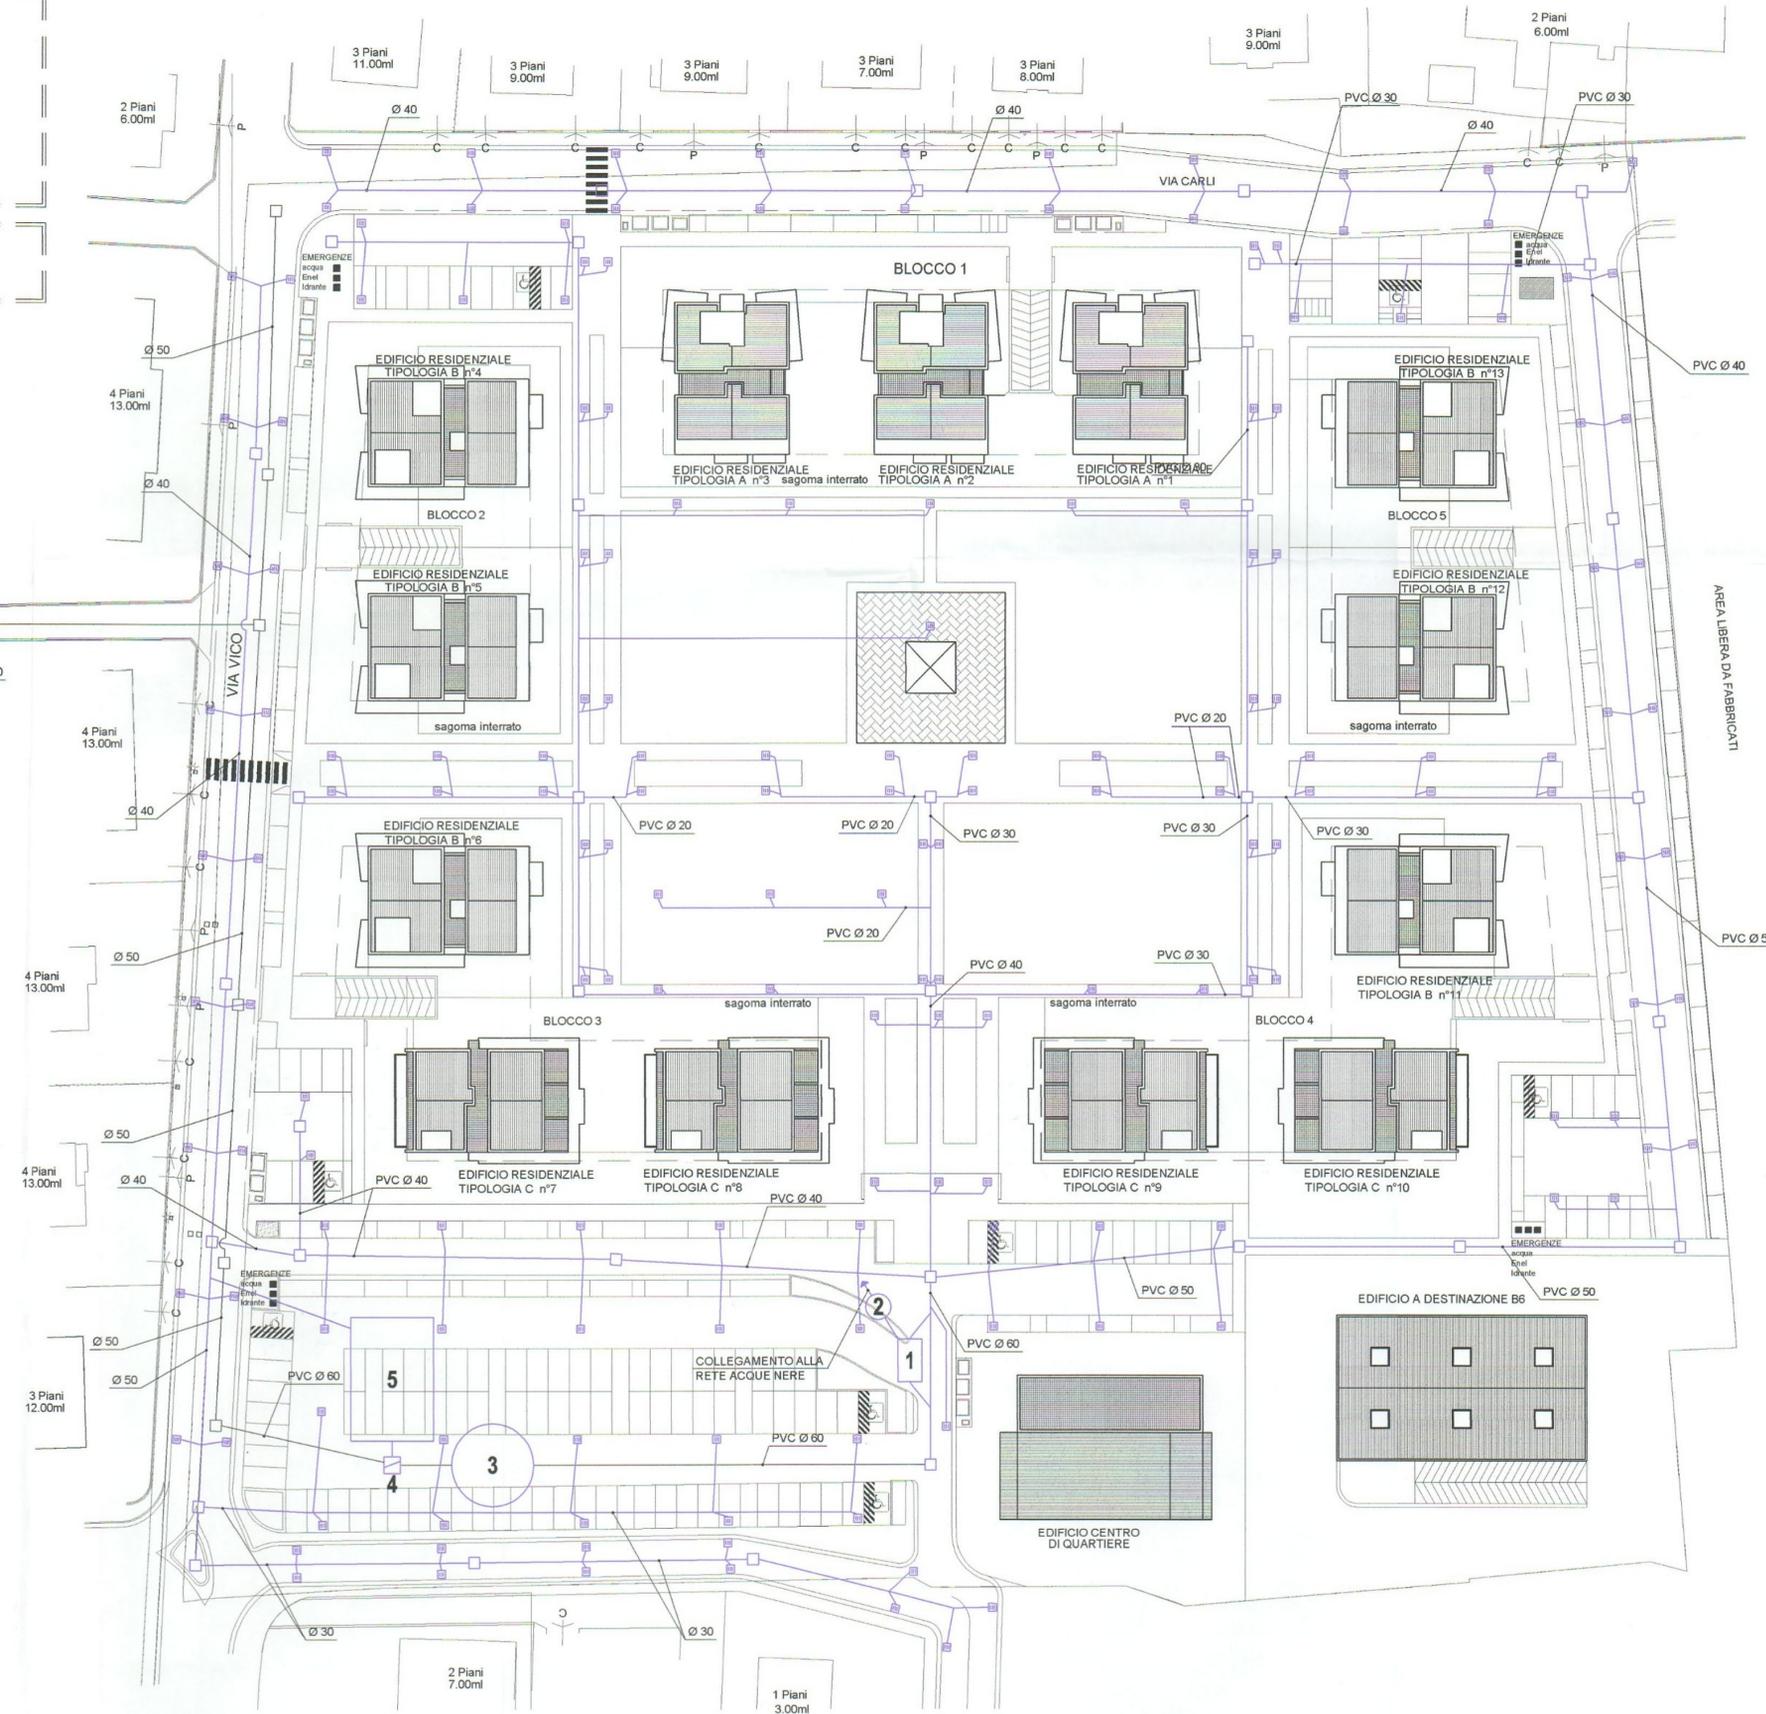

| LEGENDA SIMBOLI | |
|-----------------|-------------------------------------|
| Simbolo | Descrizione |
| | Codifera |
| | Pozzetto |
| | Tubazioni rete acque bianche in PVC |
| | Rete mista nuova costruzione |
| | Rete mista esistente |

| LEGENDA SIMBOLI | |
|-----------------|---|
| Numero | Descrizione |
| 1 | Vasca di prima pioggia di capacità pari a 32 mc |
| 2 | Disoleatore |
| 3 | Vasca di accumulo di capacità 220 mc |
| 4 | Pozzetto ripartitore |
| 5 | Vasca di laminazione di 3000m ³ sufficiente allo svuotamento di 10 lt/sec x ha |

COMUNE DI RIMINI
 DIPARTIMENTO DEL TERRITORIO SERVIZIO DI GESTIONE URBANISTICA
 PROGETTO DI PIANO PARTICOLAREGGIATO
 SCHEDA 13/25b BELLARIVA DI RIMINI **ORIGINALE PER L'UFFICIO**

SPAZIO RISERVATO ALL'UFFICIO TECNICO

COMUNE DI RIMINI
 SETTORE URBANISTICO
 SERV. GESTIONE URBANISTICA
 NUMERO PROT.: 206690
 DATA 21 NOV. 2008 ENTRATA
 U.O. MATR.: ... MOT.: ...
 U.O. PRATICA N.: ...
 ALLEGATO ALLA DELIB. DI CC N. 101 DEL 14 LUG. 2009

LA PROPRIETA'

| | |
|---------------------|----------------------------|
| CLEMENTI MARIA : | NICOLETTI ALBA : |
| CLEMENTI ERNESTA : | TICCHI IVO : |
| CLEMENTI LOREDANA : | UGOLINI GIULIANA LUCIANA : |
| CLEMENTI ADELMO : | SALVATORI LILIANA : |
| CLEMENTI ELIO : | SALVATORI NOVELLA : |
| CLEMENTI SERGIO : | SALVATORI ORNELLA : |
| NICOLETTI ORAZIO : | CANNINI SERGIO : |
| NICOLETTI ODO : | CANNINI EMILIA : |

OGGETTO TAVOLA: PARERE HERA UFFICIO FOGNATURE - RETE ACQUE BIANCHE

I PROGETTISTI

Arch. D'Alessandro Teresa
 (STUDIO DATA Via Milano n°99 - Rimini)

Arch. De Gregori Diego
 (Via Vega n°63 - Rimini)

Arch. RATTINI ANDREA
 (STUDIO DIMENSIONI Via Puccini n°29 - Rimini)

N. PROT. UFFICIO TECNICO

TAVOLA N° 20

DATA: 04-11-2008 FILE: FOGNE.DWG
 SCALA: 1:500