
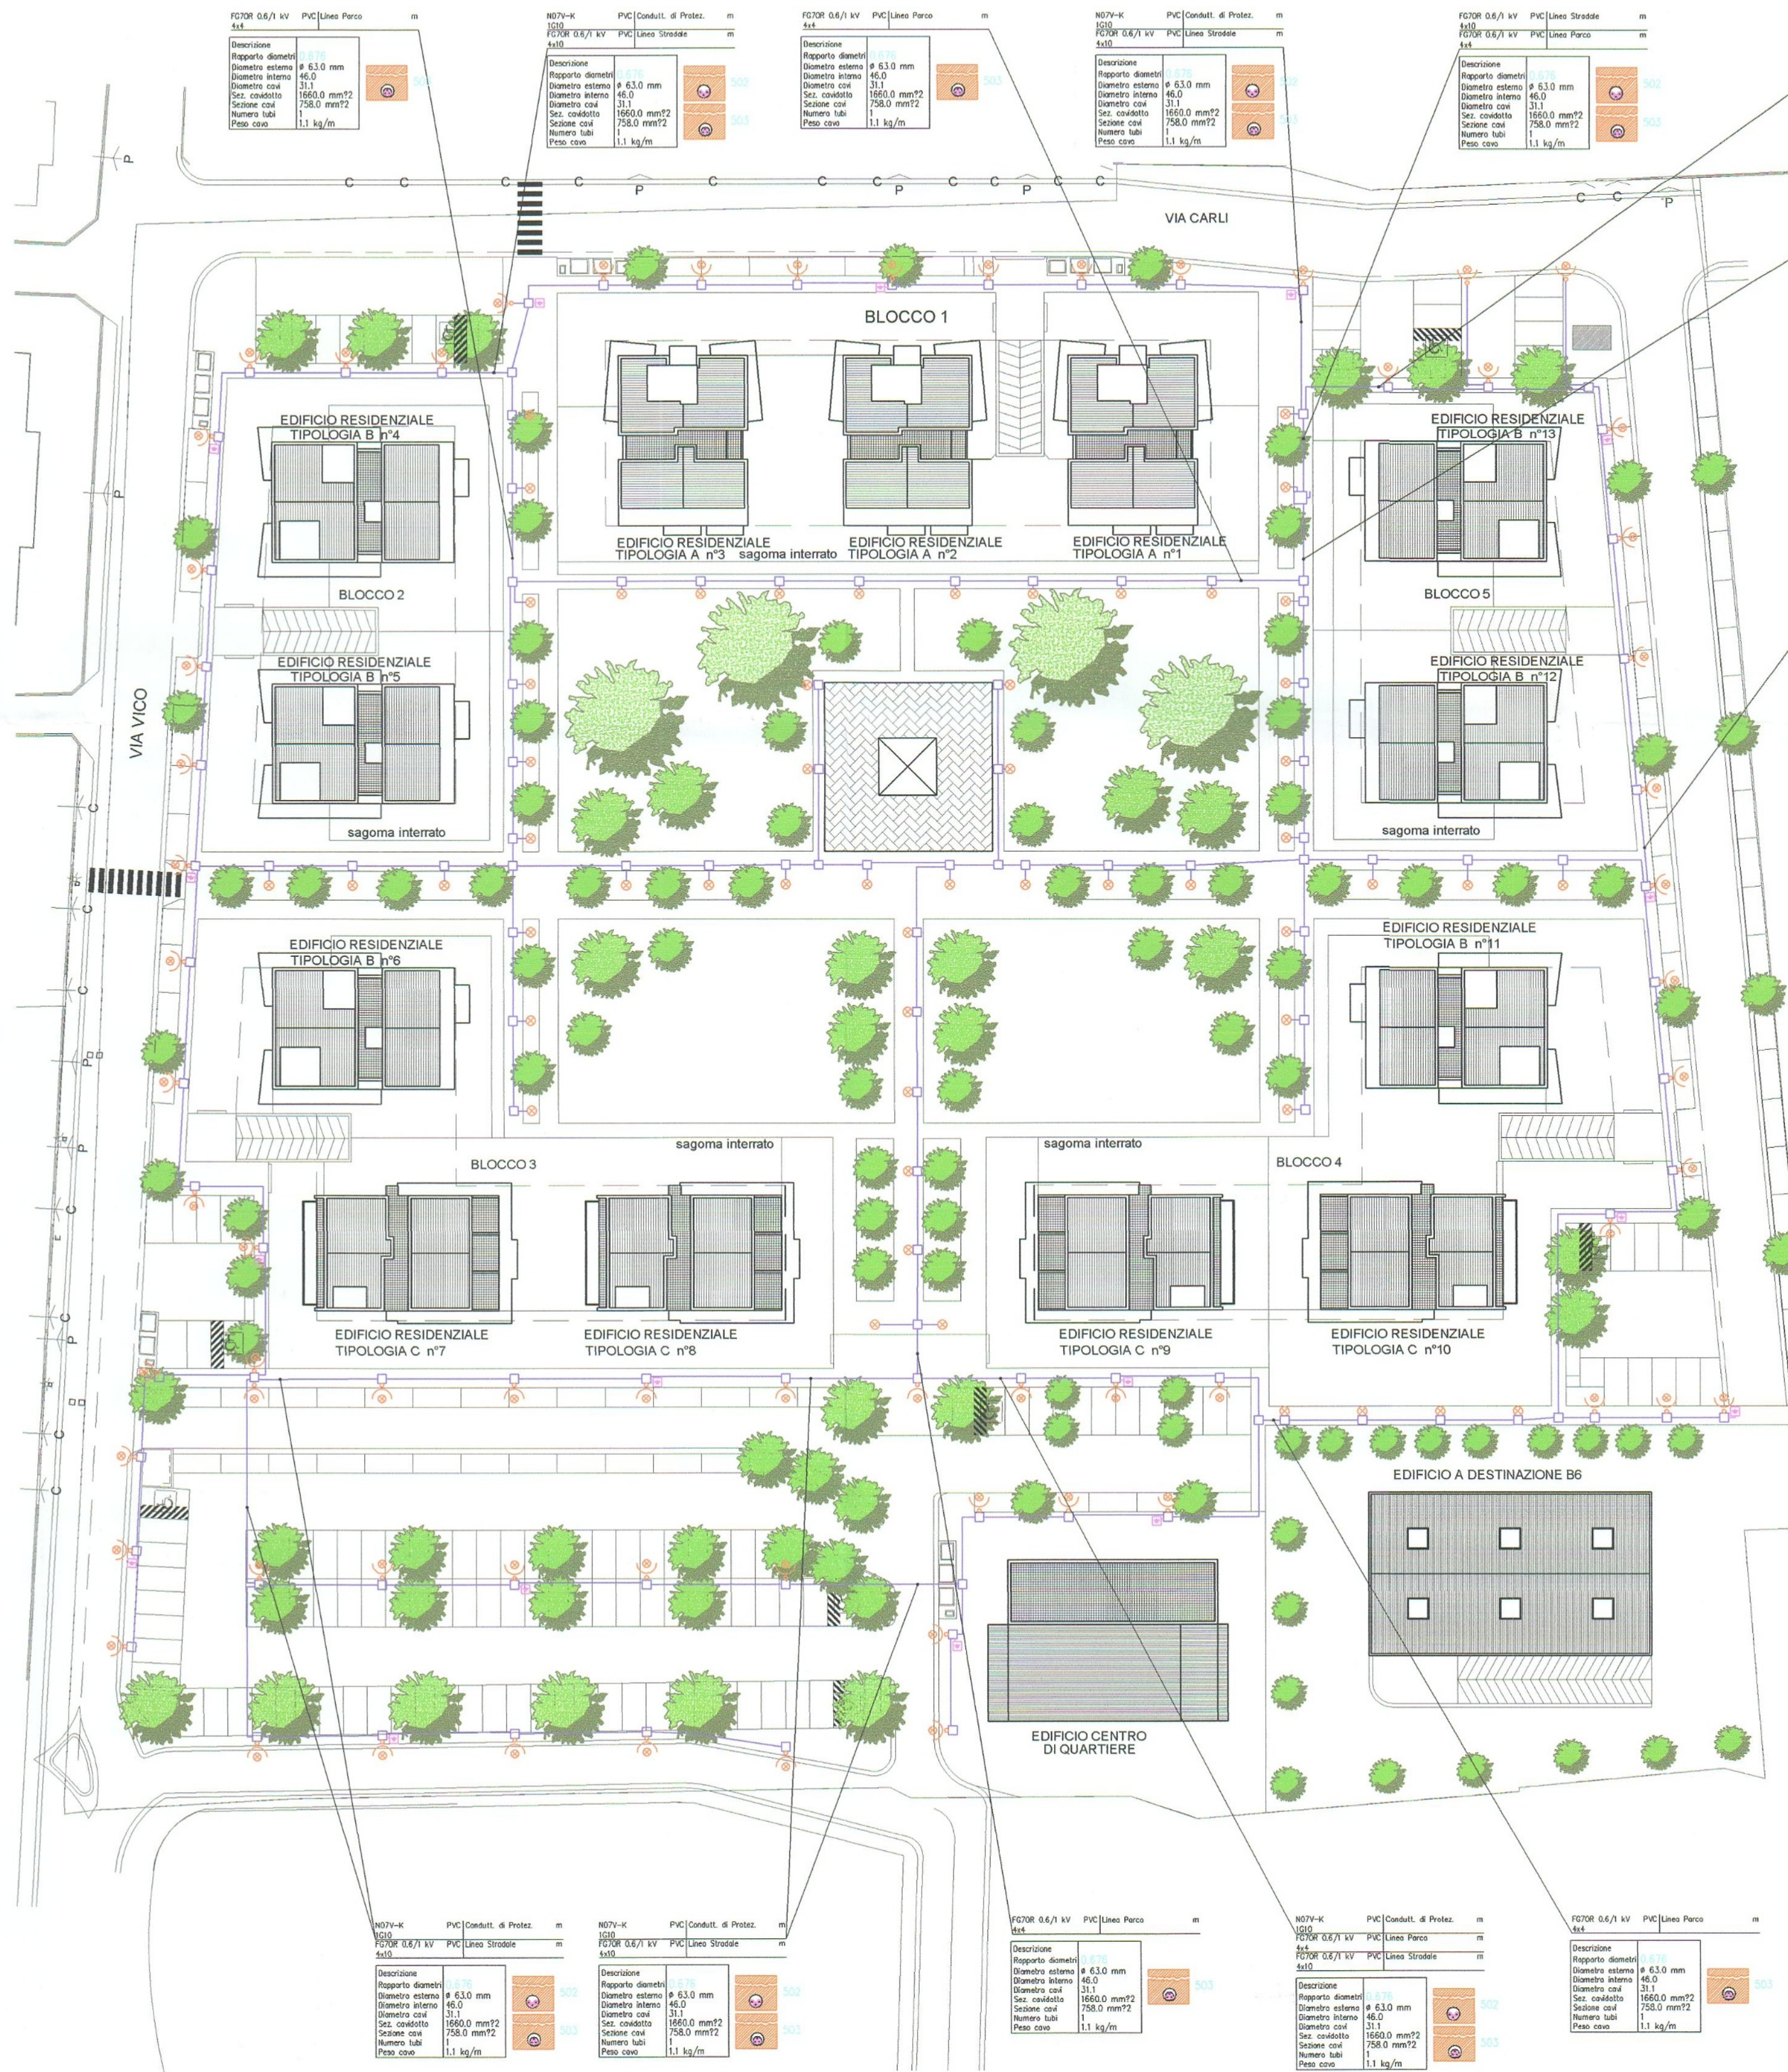
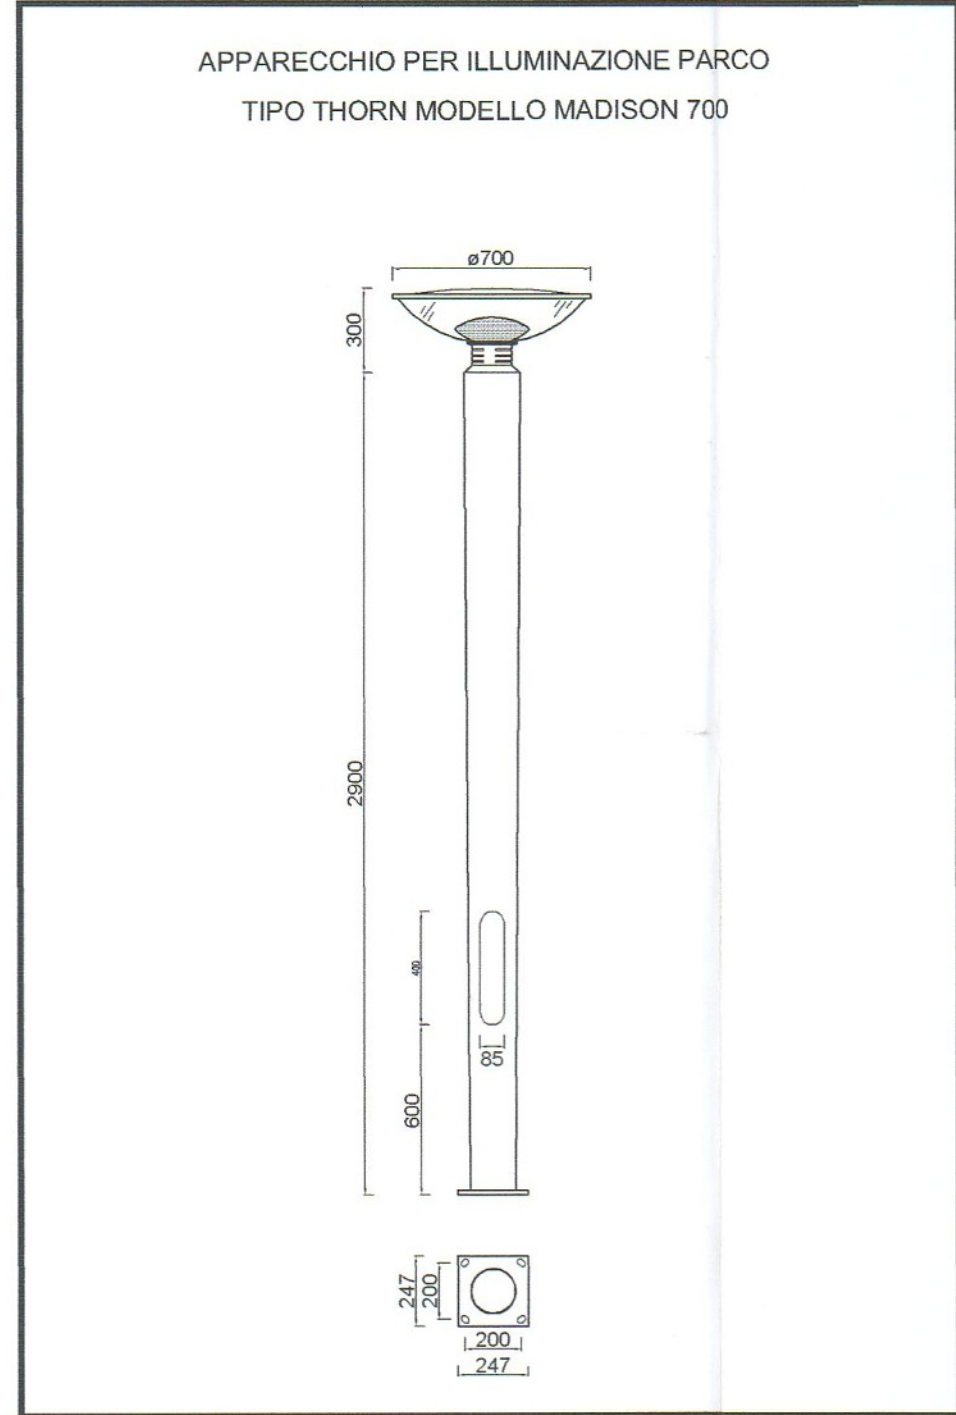


GLI APPARECCHI DI ILLUMINAZIONE ESTERNI DOVRANNO ESSERE CONFORMI ALLE DISPOSIZIONI DELLA LEGGE REGIONALE EMILIA ROMAGNA N° 19 DEL 29/09/03

LEGENDA SIMBOLI	
Simbolo	Descrizione
	Tubazione in PVC doppia parete cavabile per posa interrata
	Piazzetta cavabile con chiusura in ghisa marchiata "ENEL" dimensioni 60x60
	Apparecchio illuminante montato su palo tipo THORN modello AVISO B
	Apparecchio illuminante montato su palo tipo THORN modello MADISON 700

Nr.	Descrizione posa	Normativa
502	61 cavi unipolari con guaina in tubi protettivi interrati	CEI-LINEL 35028
503	61 cavi multipolari in tubi protettivi interrati	CEI-LINEL 35028

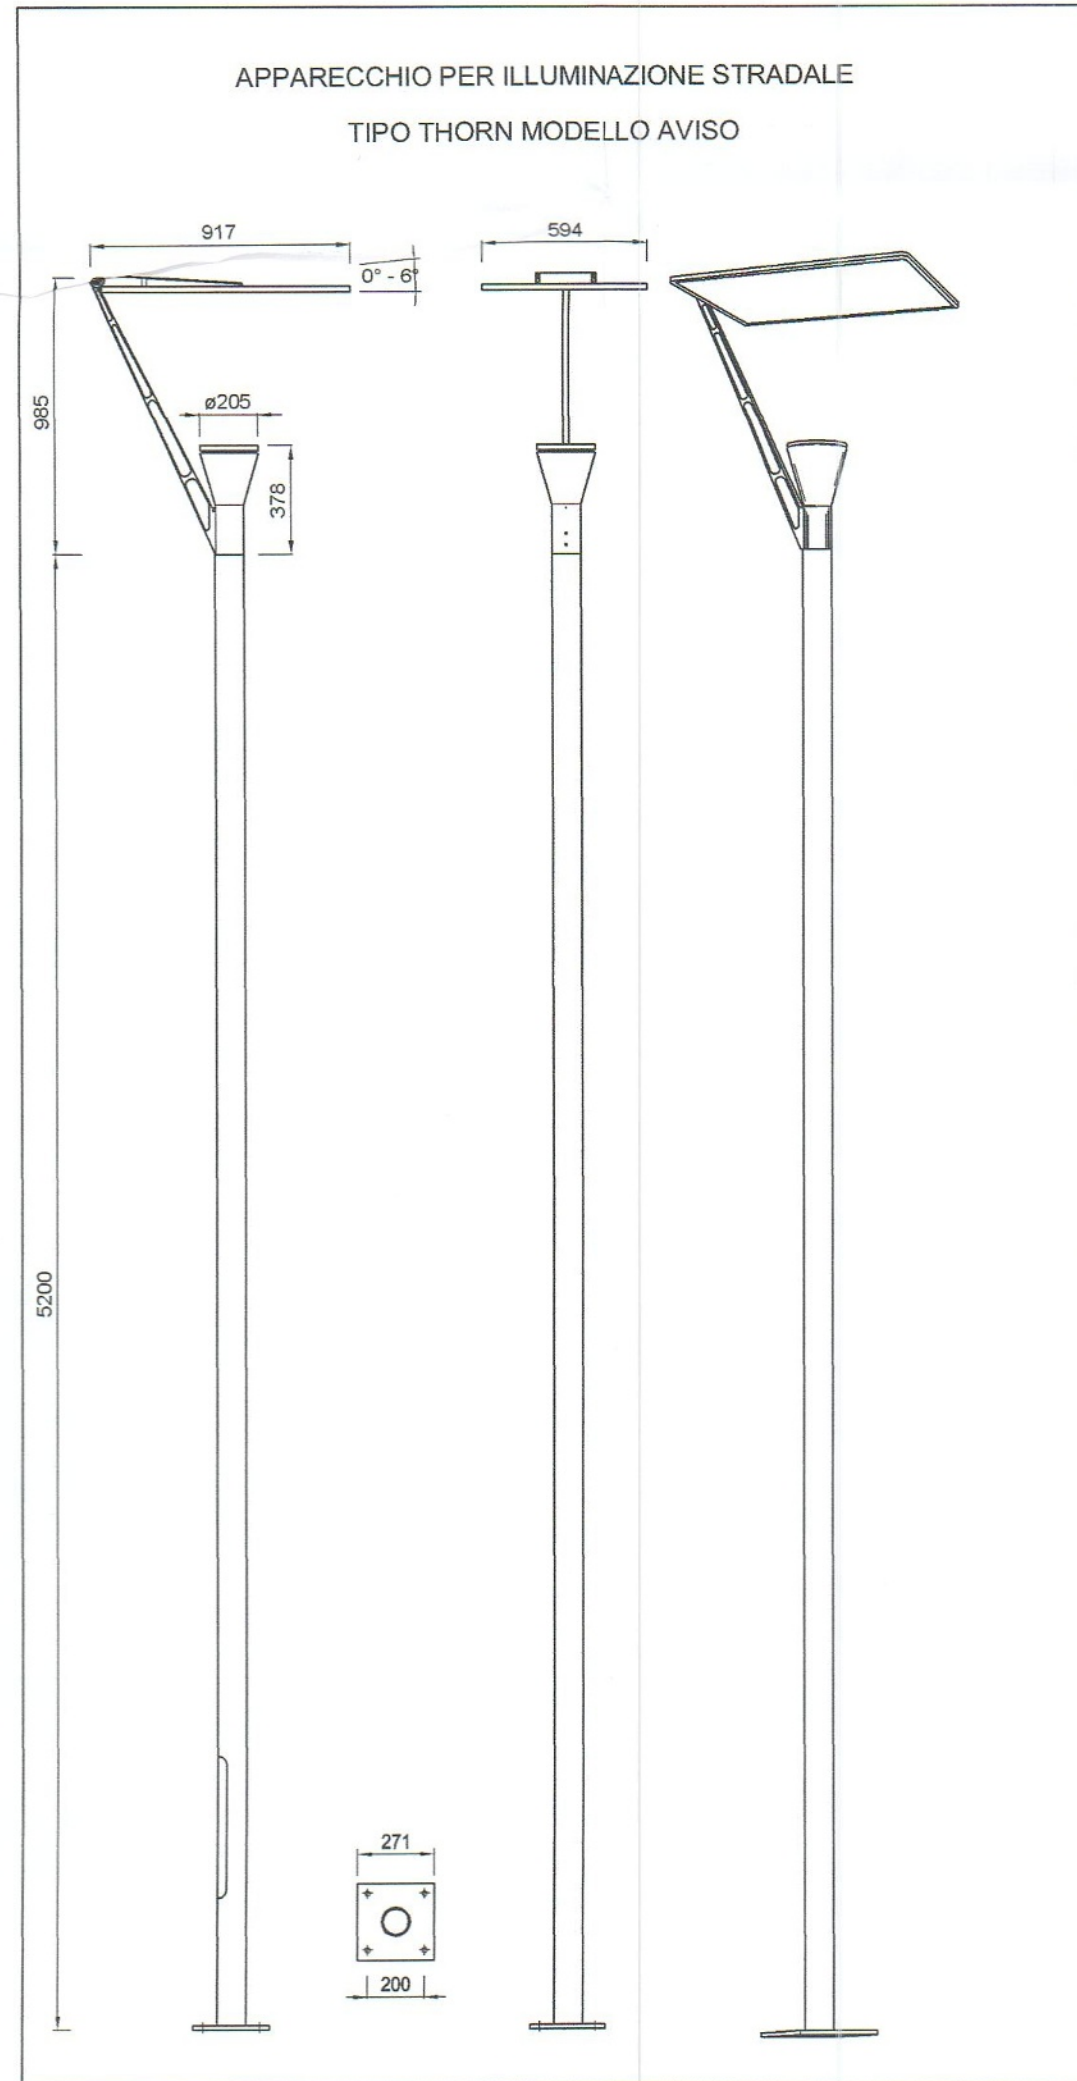

COMUNE DI RIMINI
DIPARTIMENTO DEL TERRITORIO SERVIZIO DI GESTIONE URBANISTICA
PROGETTO DI PIANO PARTICOLAREGGIATO
SCHEDA 13/25b BELLARIVA DI RIMINI
ORIGINALE PER L'UFFICIO

SPAZIO RISERVATO ALL'UFFICIO TECNICO

COMUNE DI RIMINI
DIPARTIMENTO URBANISTICO
UFFICIO UFFICIALE DI GESTIONE URBANISTICA

NUMERO PROT.: 206680
DATA: 21 NOV. 2009
U.O.:
MATR.:
CLASSIFICA:
ALLEGATO A ALLA DELIB. DI N. 101 DEL 14 LUG. 2009

LA PROPRIETA'

CLEMENTI MARIA:	NICOLETTI ALBA:
CLEMENTI ERNESTA:	TICCHI IVO:
CLEMENTI LOREDANA:	UGOLINI GIULIANA LUCIAN
CLEMENTI ADELMO:	SALVATORI LILIANA:
CLEMENTI ELIO:	SALVATORI NOVELLA:
CLEMENTI SERGIO:	SALVATORI ORNELLA:
NICOLETTI ORAZIO:	CANNINI SERGIO:
NICOLETTI ODO:	CANNINI EMILIA

OGGETTO TAVOLA: ILLUMINAZIONE PUBBLICA

I PROGETTISTI

Arch. D'Alessandro Teresa
(STUDIO DATA Via Mezza n°20 - Rimini)

Arch. De Gregori Diego
(Via Naga n°42 - Rimini)

Arch. RATTINI ANDREA
(STUDIO DIMENSIONI Via Proserpio n°20 - Rimini)

Per. Ord. IRSINI EDO
(STUDIO ORSINI Via S. Branciani n°2 - Rimini)

N. PROT. UFFICIO TECNICO

TAVOLA N. 25

DATA: 04-11-2008 FILE:
SCALA: 1:500 PUBBLICA.DWG