

LEGENDA

- PERIMETRO DI PIANO
- SPAZI DI VERDE PUBBLICO ATTREZZATO
- VERDE PRIVATO
- AREA GIOCHI ATTREZZATA
- PERCORSO CICLABILE
- PERCORSO PEDONALE
- ACCESSO CARRAIO
- ACCESSO PEDONALE
- ALBERI III GRANDEZZA r = 7,50m
- ALBERI II GRANDEZZA r = 4,50m
- ALBERI I GRANDEZZA r = 2,00m

N. 97566 DEL 29/15/2007

COMUNE DI RIMINI

PIANO PARTICOLAREGGIATO DI INIZIATIVA PRIVATA

HABITAT RIO RE

ZONA OMOGENEA C1, SCHEDA DI PROGETTO 2.2
VIA FOGLINO - VIA DELLA LAMA - TORRE PEDRERA

PROPRIETA'
Habitat Rio Re s.r.l.
Via Caduti di Marzobotto 40
Rimini

PROGETTO ARCHITETTONICO
Progettisti:
Arch. Stefano Guidi
Ing. Luciano Zavatta

PROGETTO STRUTTURALE
Progettista:
Ing. Luciano Zavatta

IMPIANTI ELETTRICI
Progettista:
Ing. Luciano Gaia
P. I. Roberto Berardi

IMPIANTI FOGNARI
Progettista:
Ing. Corrado Verni

IMPIANTI SANITARI
Progettista:
Ing. ...

SASSObrighi Studio
arch. GIOVANNI SASSO
ing. DANIELA BRIGHI
VIA ALBERI 23 RIMINI
T 054196351 F 0541307313

MODO
ing. STEFANO GUIDI
arch. LUCIANO ZAVATTA
CORSO D'AVANZATO 81 RIMINI
TEL. 054150474 FAX 054126458


TAV A2

nomelle
RIO_RE_A2_planivolumetria

scala
1:500

Data:
maggio 07

aggiornamento:

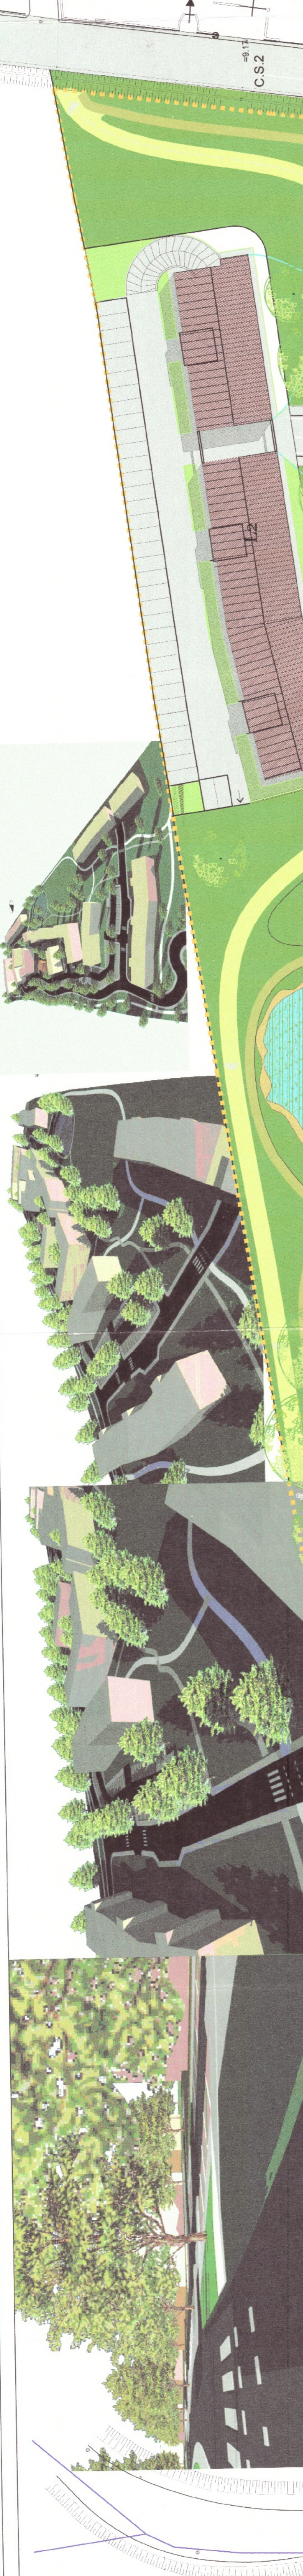

Pozzo n. 23