

COMUNE DI RIMINI

Piano particolareggiato di iniziativa
privata -residenziale di espansione r.f. -
località- Ghetto Tombanuova

107910

DATA 12 GIU. 2007

607 ~ 3

STRALCIO P.R.G. / V.

tavola n. 1

data: Dicembre 2005


scala: 1:5000

Dott. Arch. Valerio Menghi
Dott. Arch. Silverio Piolanti

Studio di Architettura Menghi-Piolanti
Piazza Borsalino 3 , Villa Verucchio (RN)
tel. e fax 0541 678233
email : menghipiolanti@menghipiolanti.191.it

Dott. Ing. Eolo Abati

Via Valentini, 15 47900 - Rimini
Tel. 0541-790253
Fax. 0541-791938
e-mail: titano18@libero.it

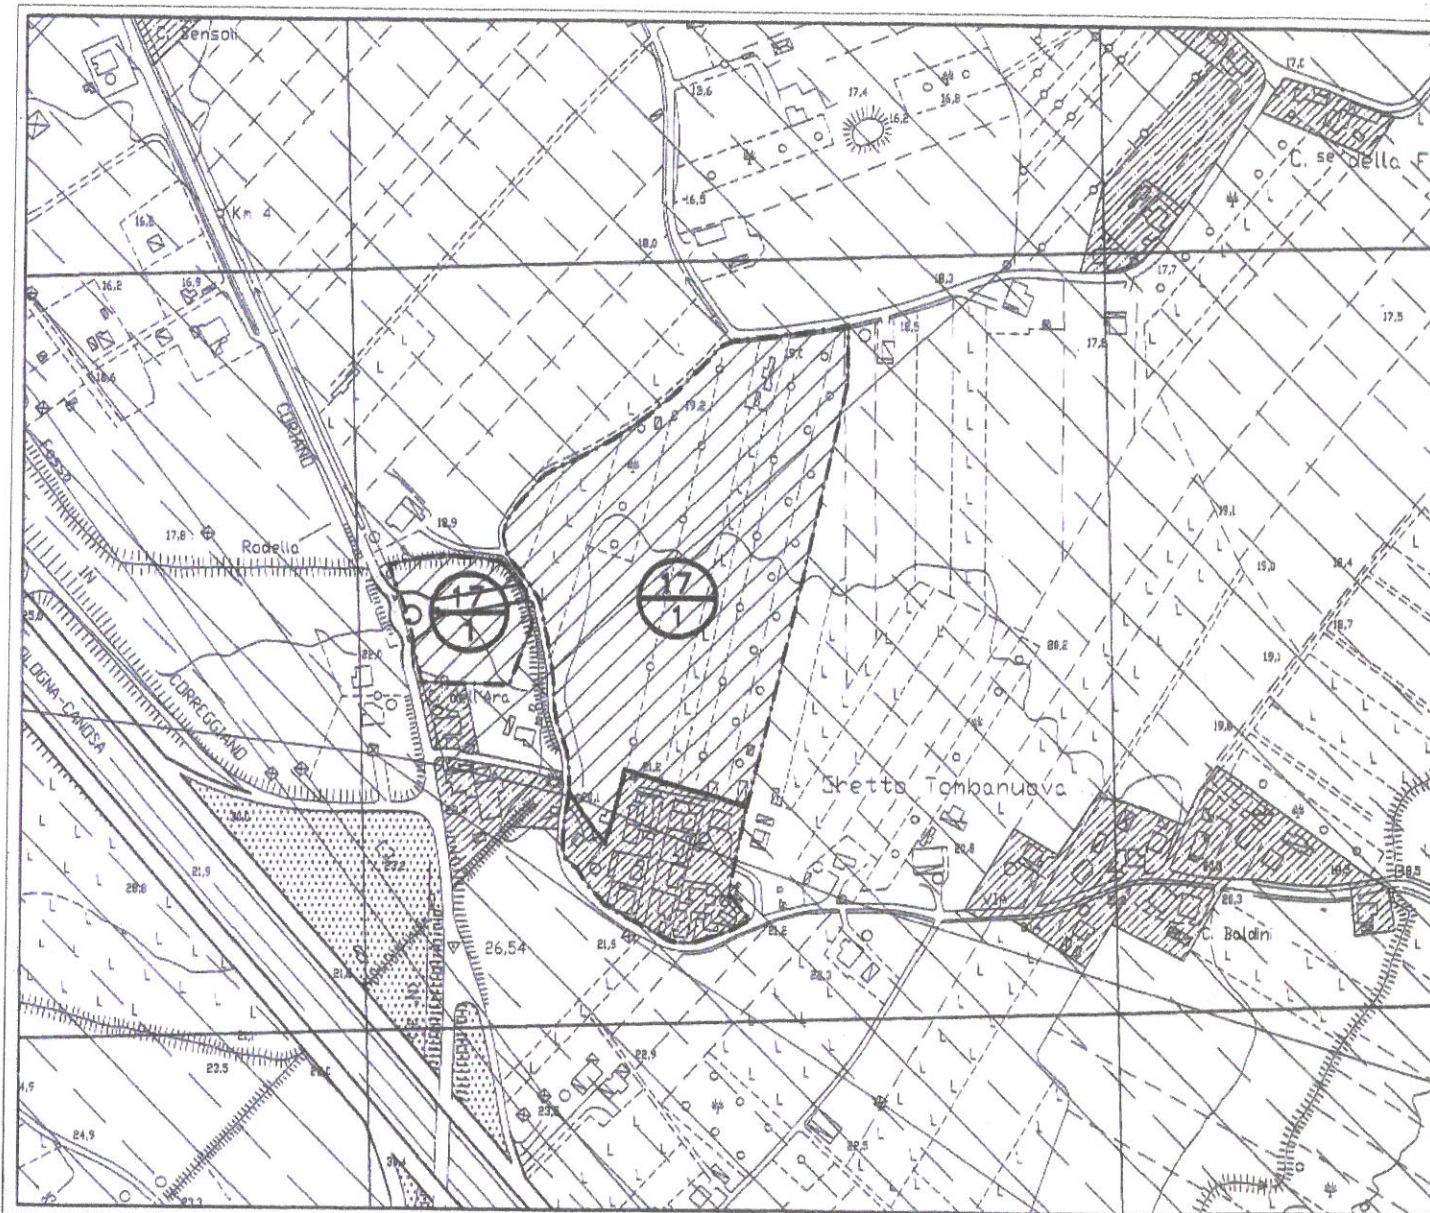

STRALCIO P.R.G. / V.
SCALA 1:5000