COMUNE DI RIMINI
"Riproduzione Cartacea di documento Firmato Digitalmente ai sensi artt 20 e 22 D1 82/2005"
Protocollo N.0282772/2024 del 08/08/2024
'Class. ' 010.009001
Firmatario: Alberto Deliravalle
Allegato N.1: ALL. 1 - PLANIMETRIA DI CANTIERE.PDF

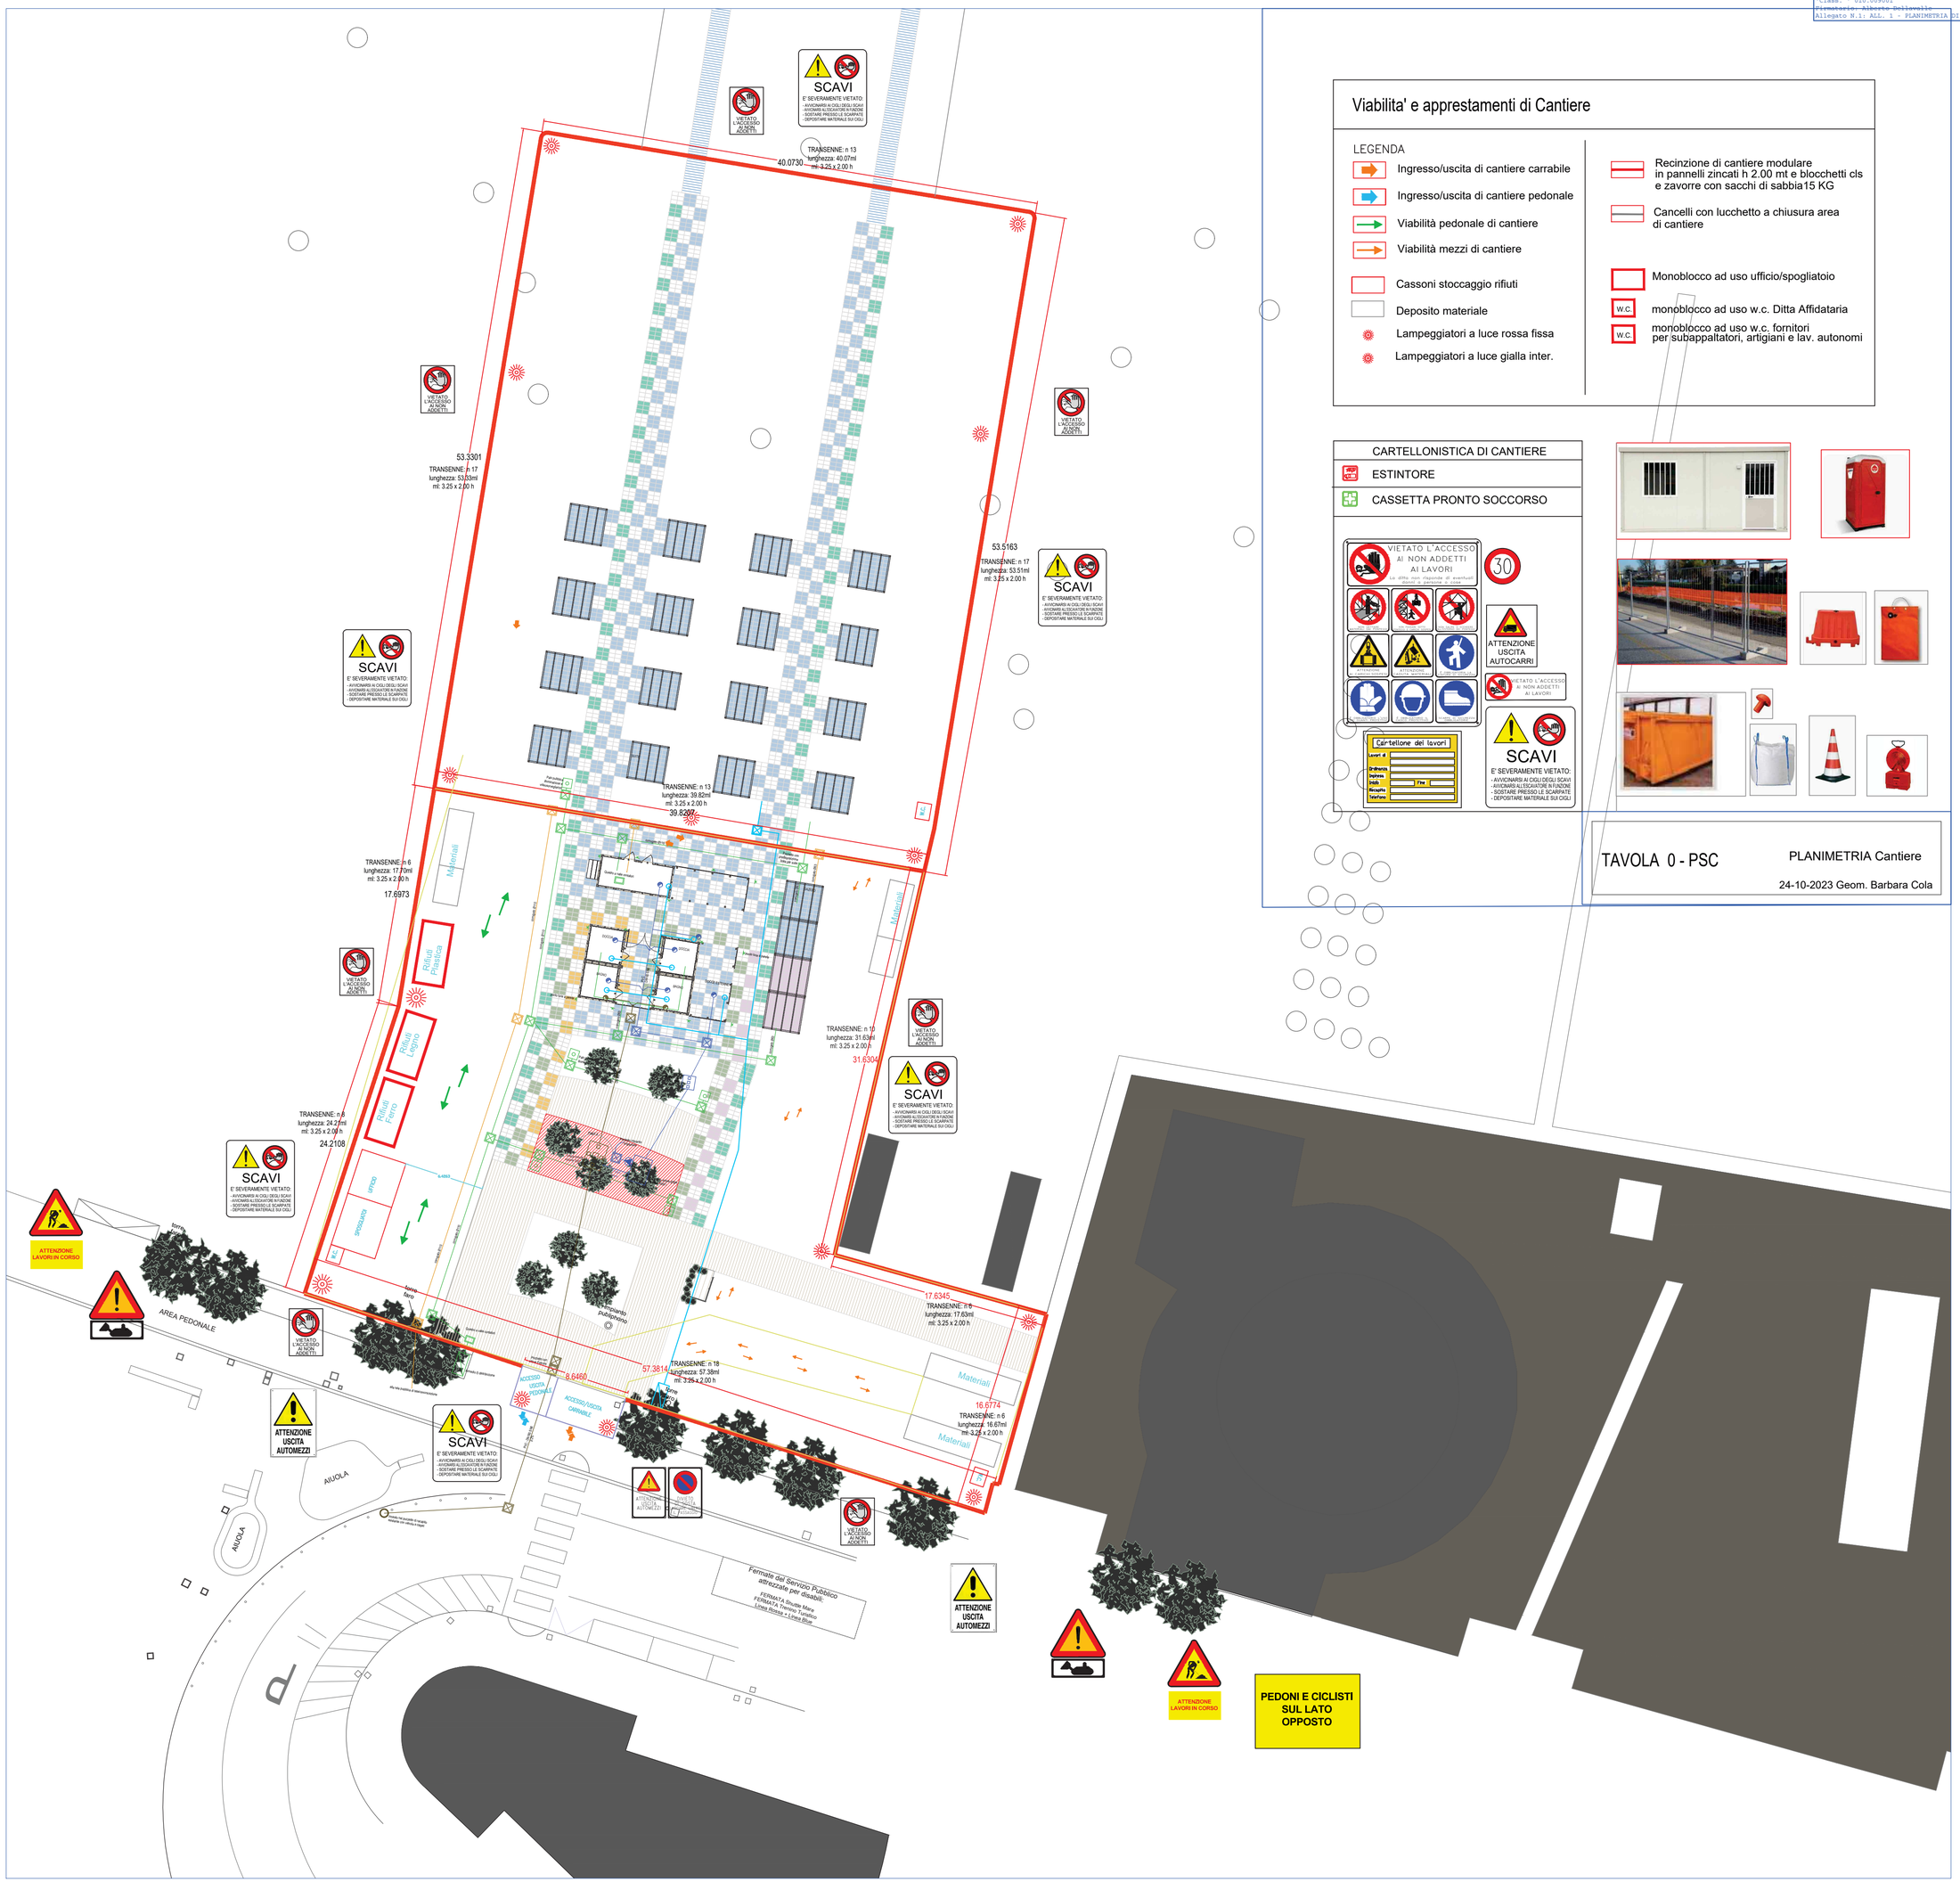

Viabilita' e apprestamenti di Cantiere

LEGENDA

- Ingresso/uscita di cantiere carrabile
- Ingresso/uscita di cantiere pedonale
- Viabilità pedonale di cantiere
- Viabilità mezzi di cantiere
- Cassoni stoccaggio rifiuti
- Deposito materiale
- Lampeggiatori a luce rossa fissa
- Lampeggiatori a luce gialla inter.
- Recinzione di cantiere modulare in pannelli zincati h 2.00 mt e blocchetti cls e zavorre con sacchi di sabbia15 KG
- Cancelli con lucchetto a chiusura area di cantiere
- Monoblocco ad uso ufficio/spogliatoio
- W.C. monoblocco ad uso w.c. Ditta Affidataria
- W.C. monoblocco ad uso w.c. fornitori per subappaltatori, artigiani e lav. autonomi

CARTELLONISTICA DI CANTIERE

- ESTINTORE
- CASSETTA PRONTO SOCCORSO

TAVOLA 0 - PSC

PLANIMETRIA Cantiere

24-10-2023 Geom. Barbara Cola