


PIANO PARTICOLAREGGIATO DI INIZIATIVA PRIVATA PER L'UTILIZZO DELLE AREE
 POSTE ALL'INTERNO DEL COMPARTO EDIFICATORIO PREVISTO DAL PRG VIGENTE (Scheda 8/17)
 IN VIA MARECCHIESE ED A CONFINI CON IL DEVIATORE AUSA

SPERLA SOC. L. ECONOMICHE DI RIMINI
 NUMERO INQUAD. 177.083
 DATA - 4 LUG. 2013
 U.D. CLASSIFICA
 PLANIMETRIA N. _____

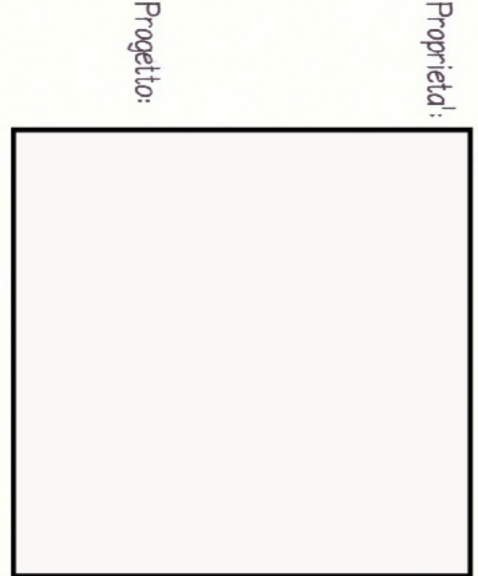



GILGANO 2013
 SVILUPPO DELLE OPERE VIARIE,
 DEI PARCHEGGI PUBBLICI
 E PARTICOLARI
 Tav. 12
 Oggetto:
 Scala varie

LOTTO A
 EDIFICI RESIDENZIALI
 H. ml. 13,50 + Piano interrato

LOTTO B
 EDIFICIO RESIDENZIALE
 H. ml. 13,50 + Piano interrato


PLANIMETRIA non in scala

DISEGNO ESEGUITO CON AUTOCAD LT - LICENZA N. 34-017159
 TAV. 12 UNITÀ "PARCHEGGI" - Opera Protetta ai sensi della legge n. 633 e successive - Validità in produzione

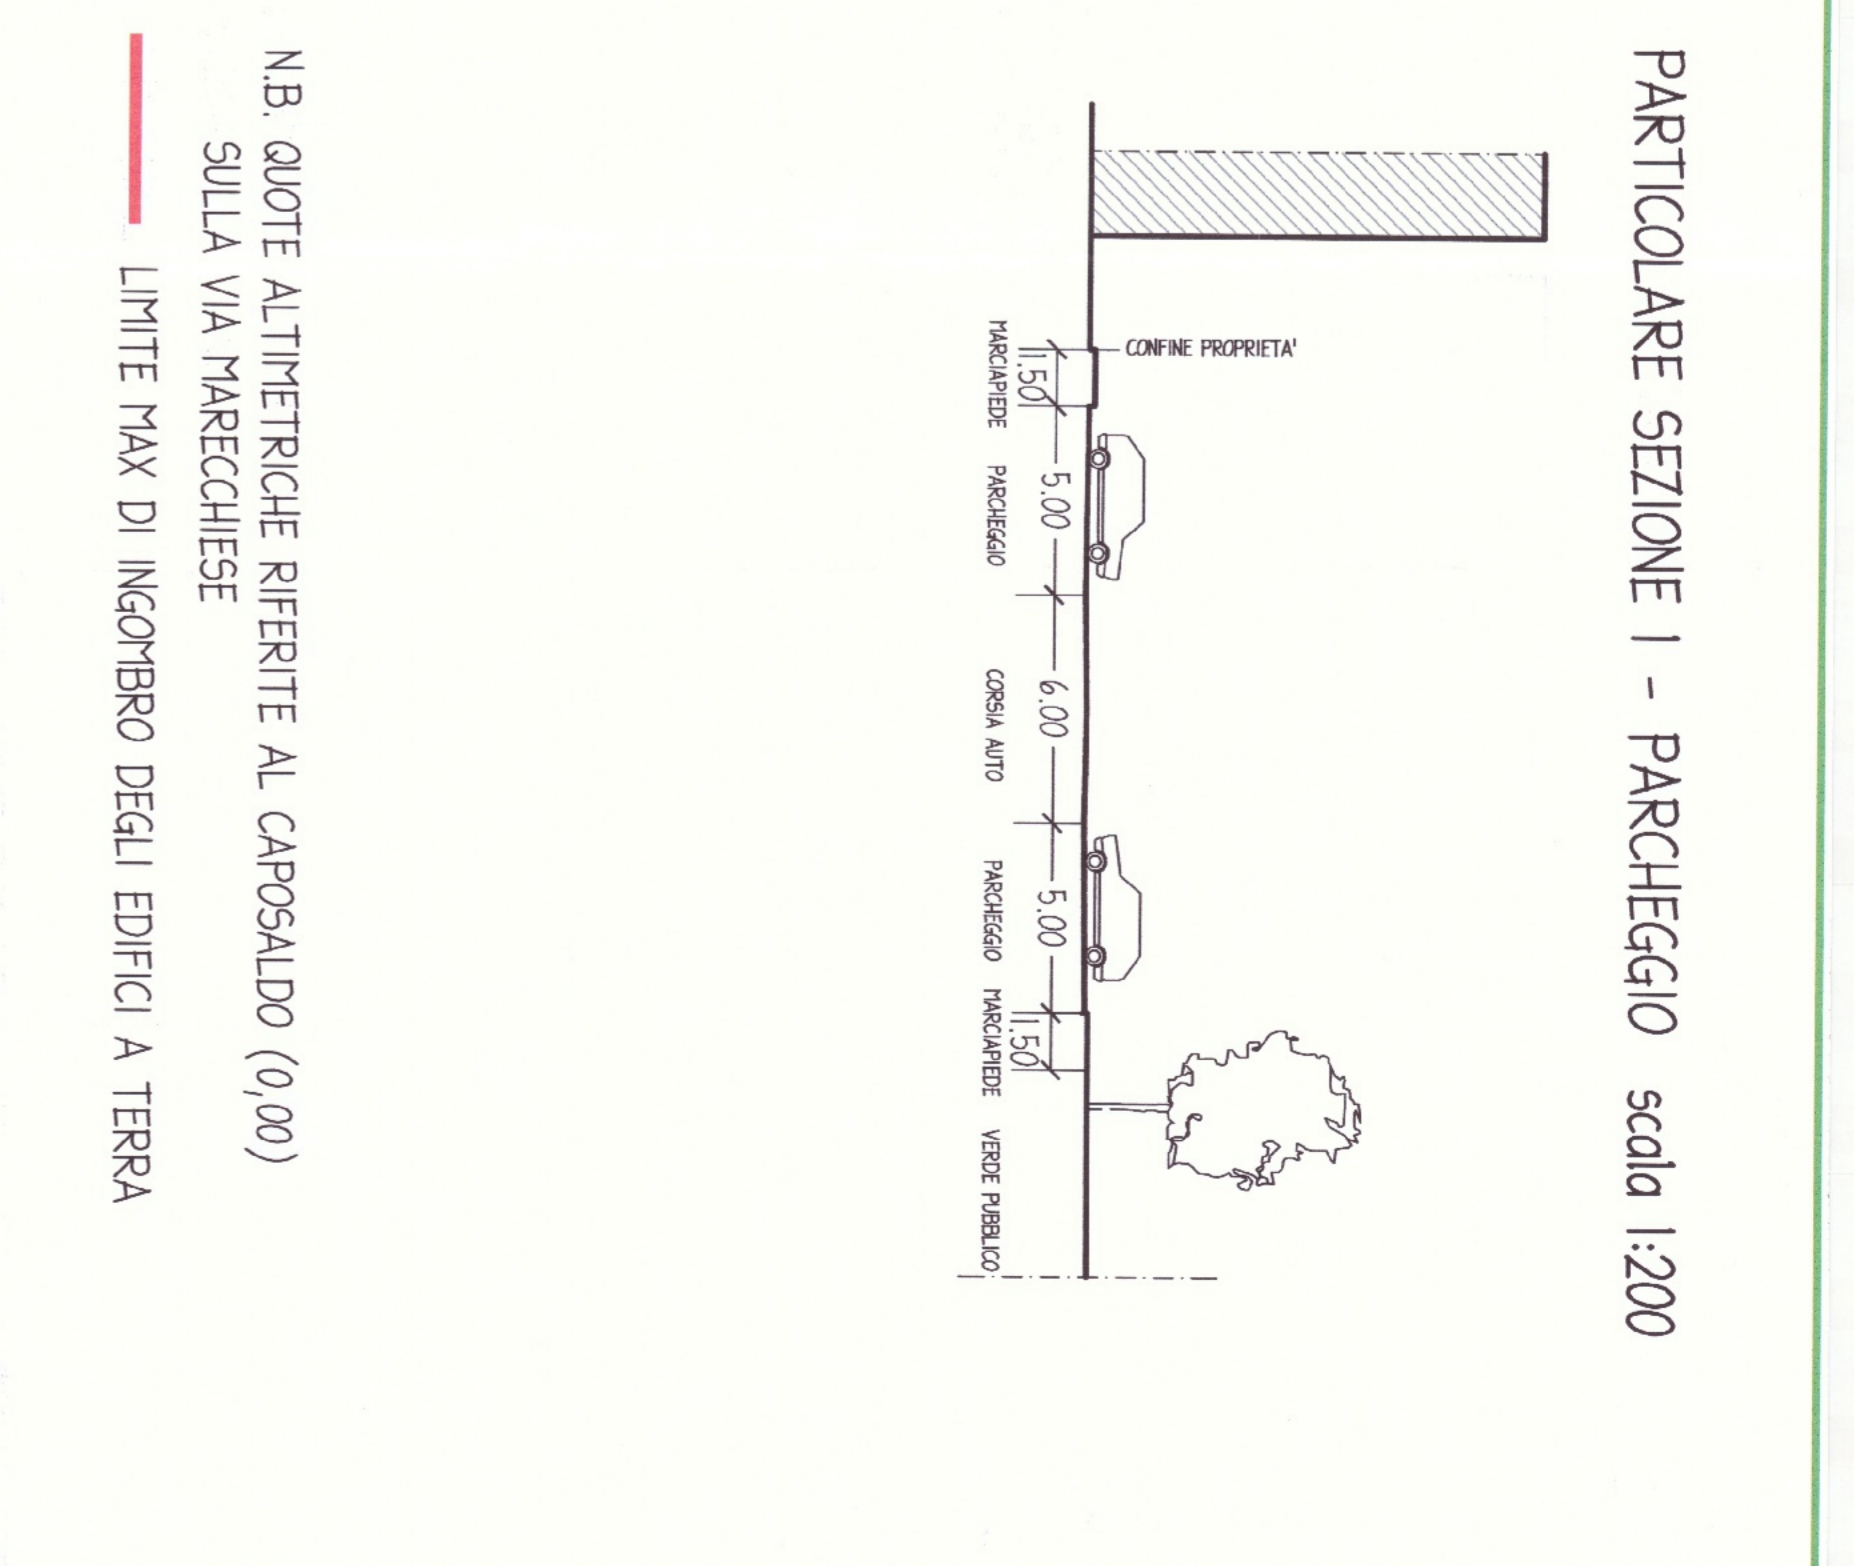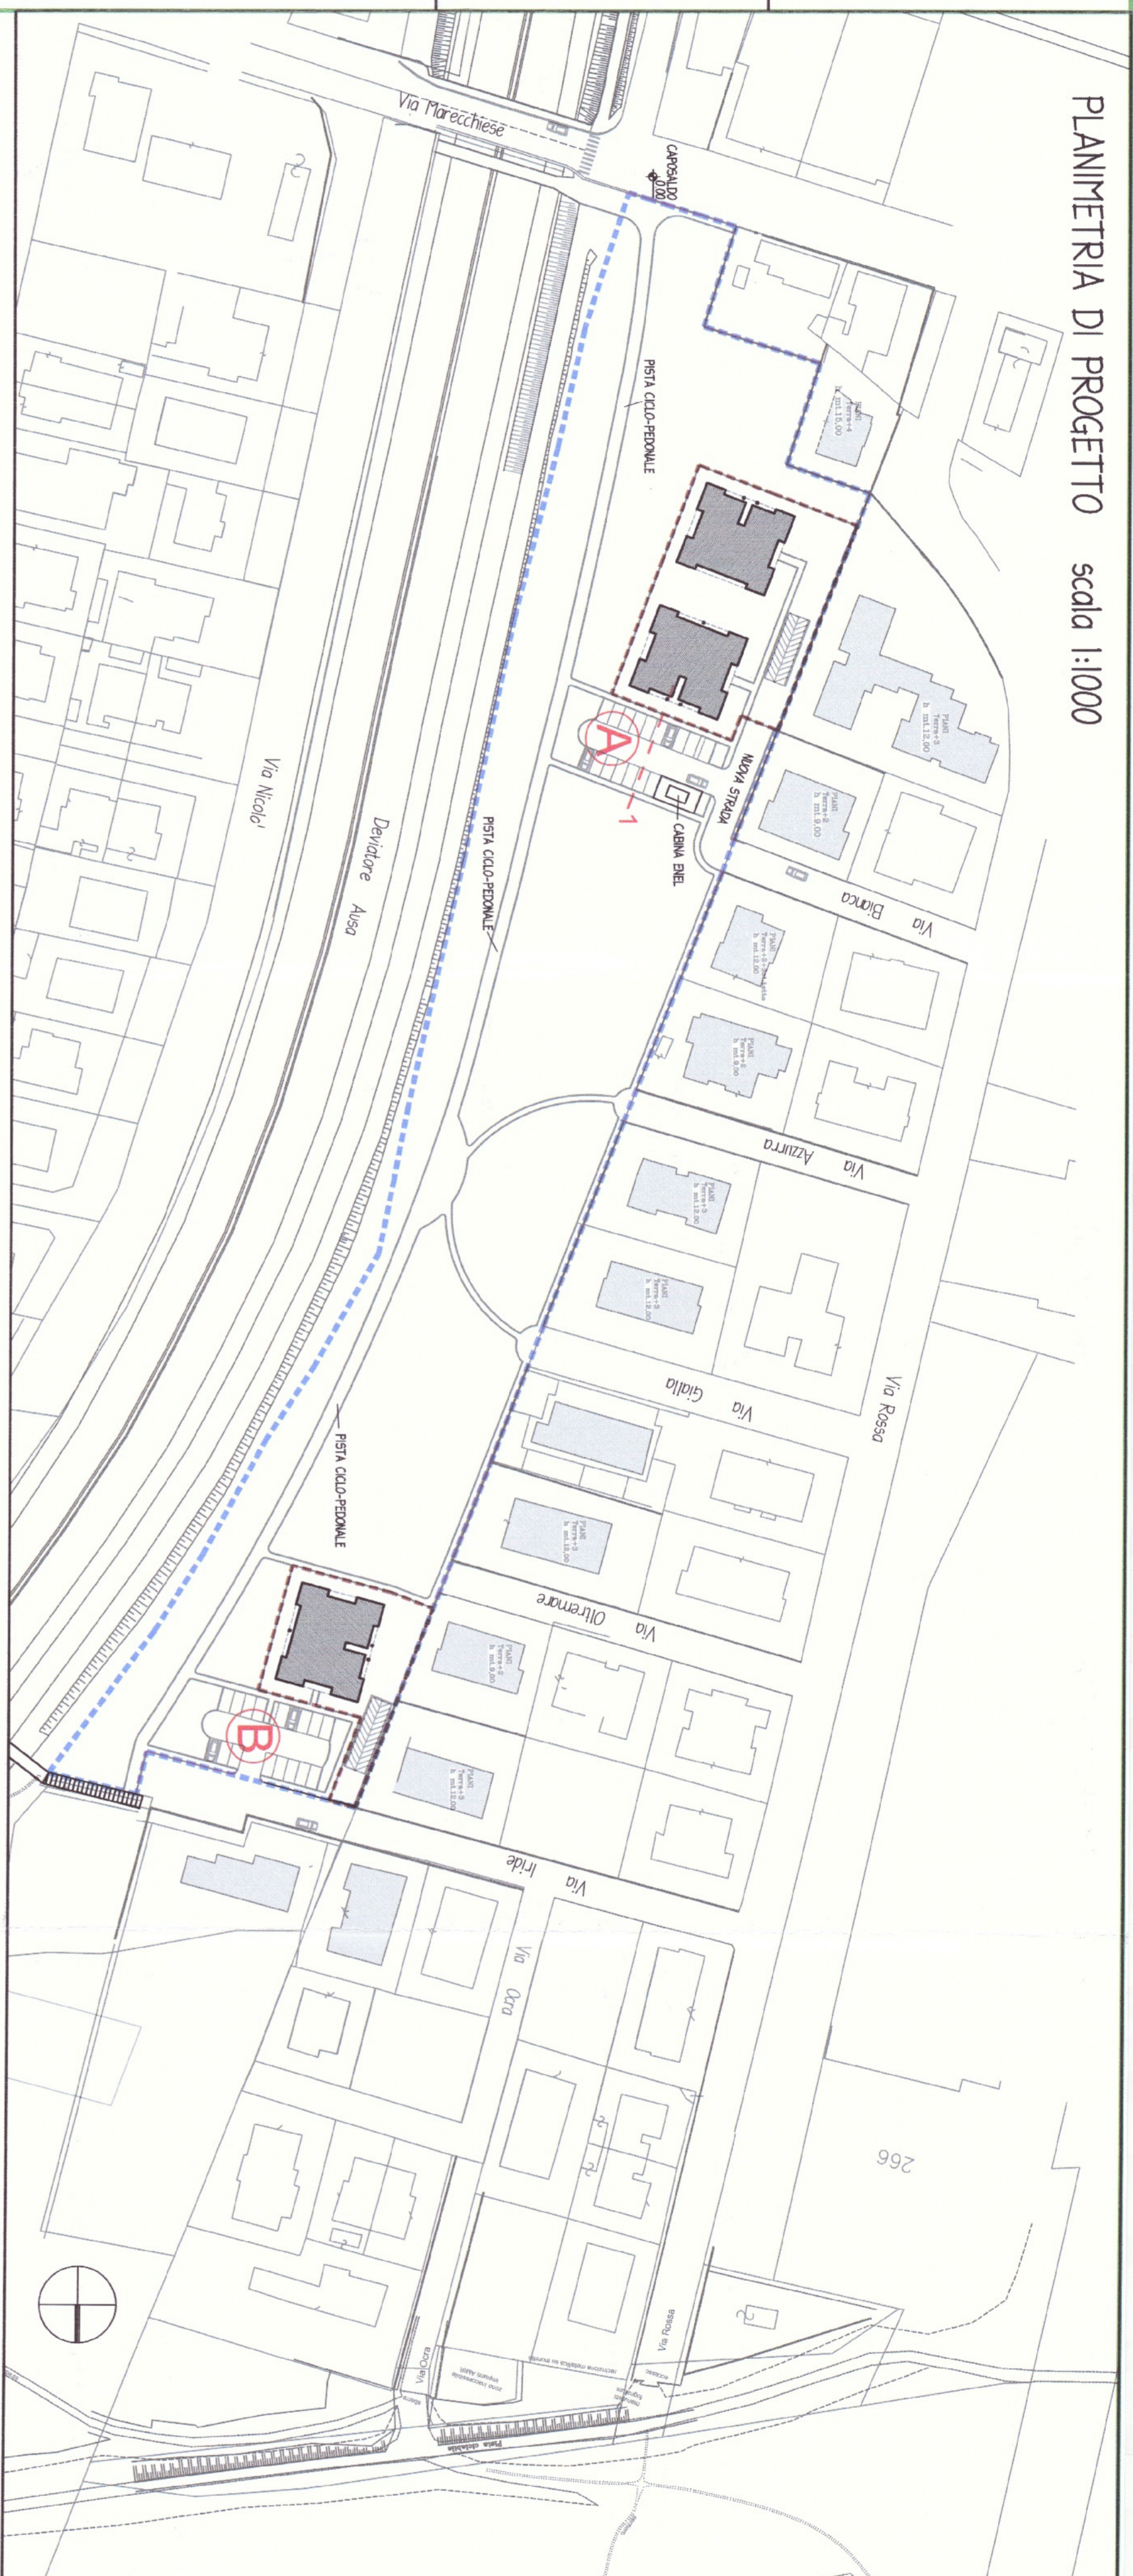

PARCHEGGIO PUBBLICO "A" scala 1:200

PARCHEGGIO PUBBLICO "B" scala 1:200

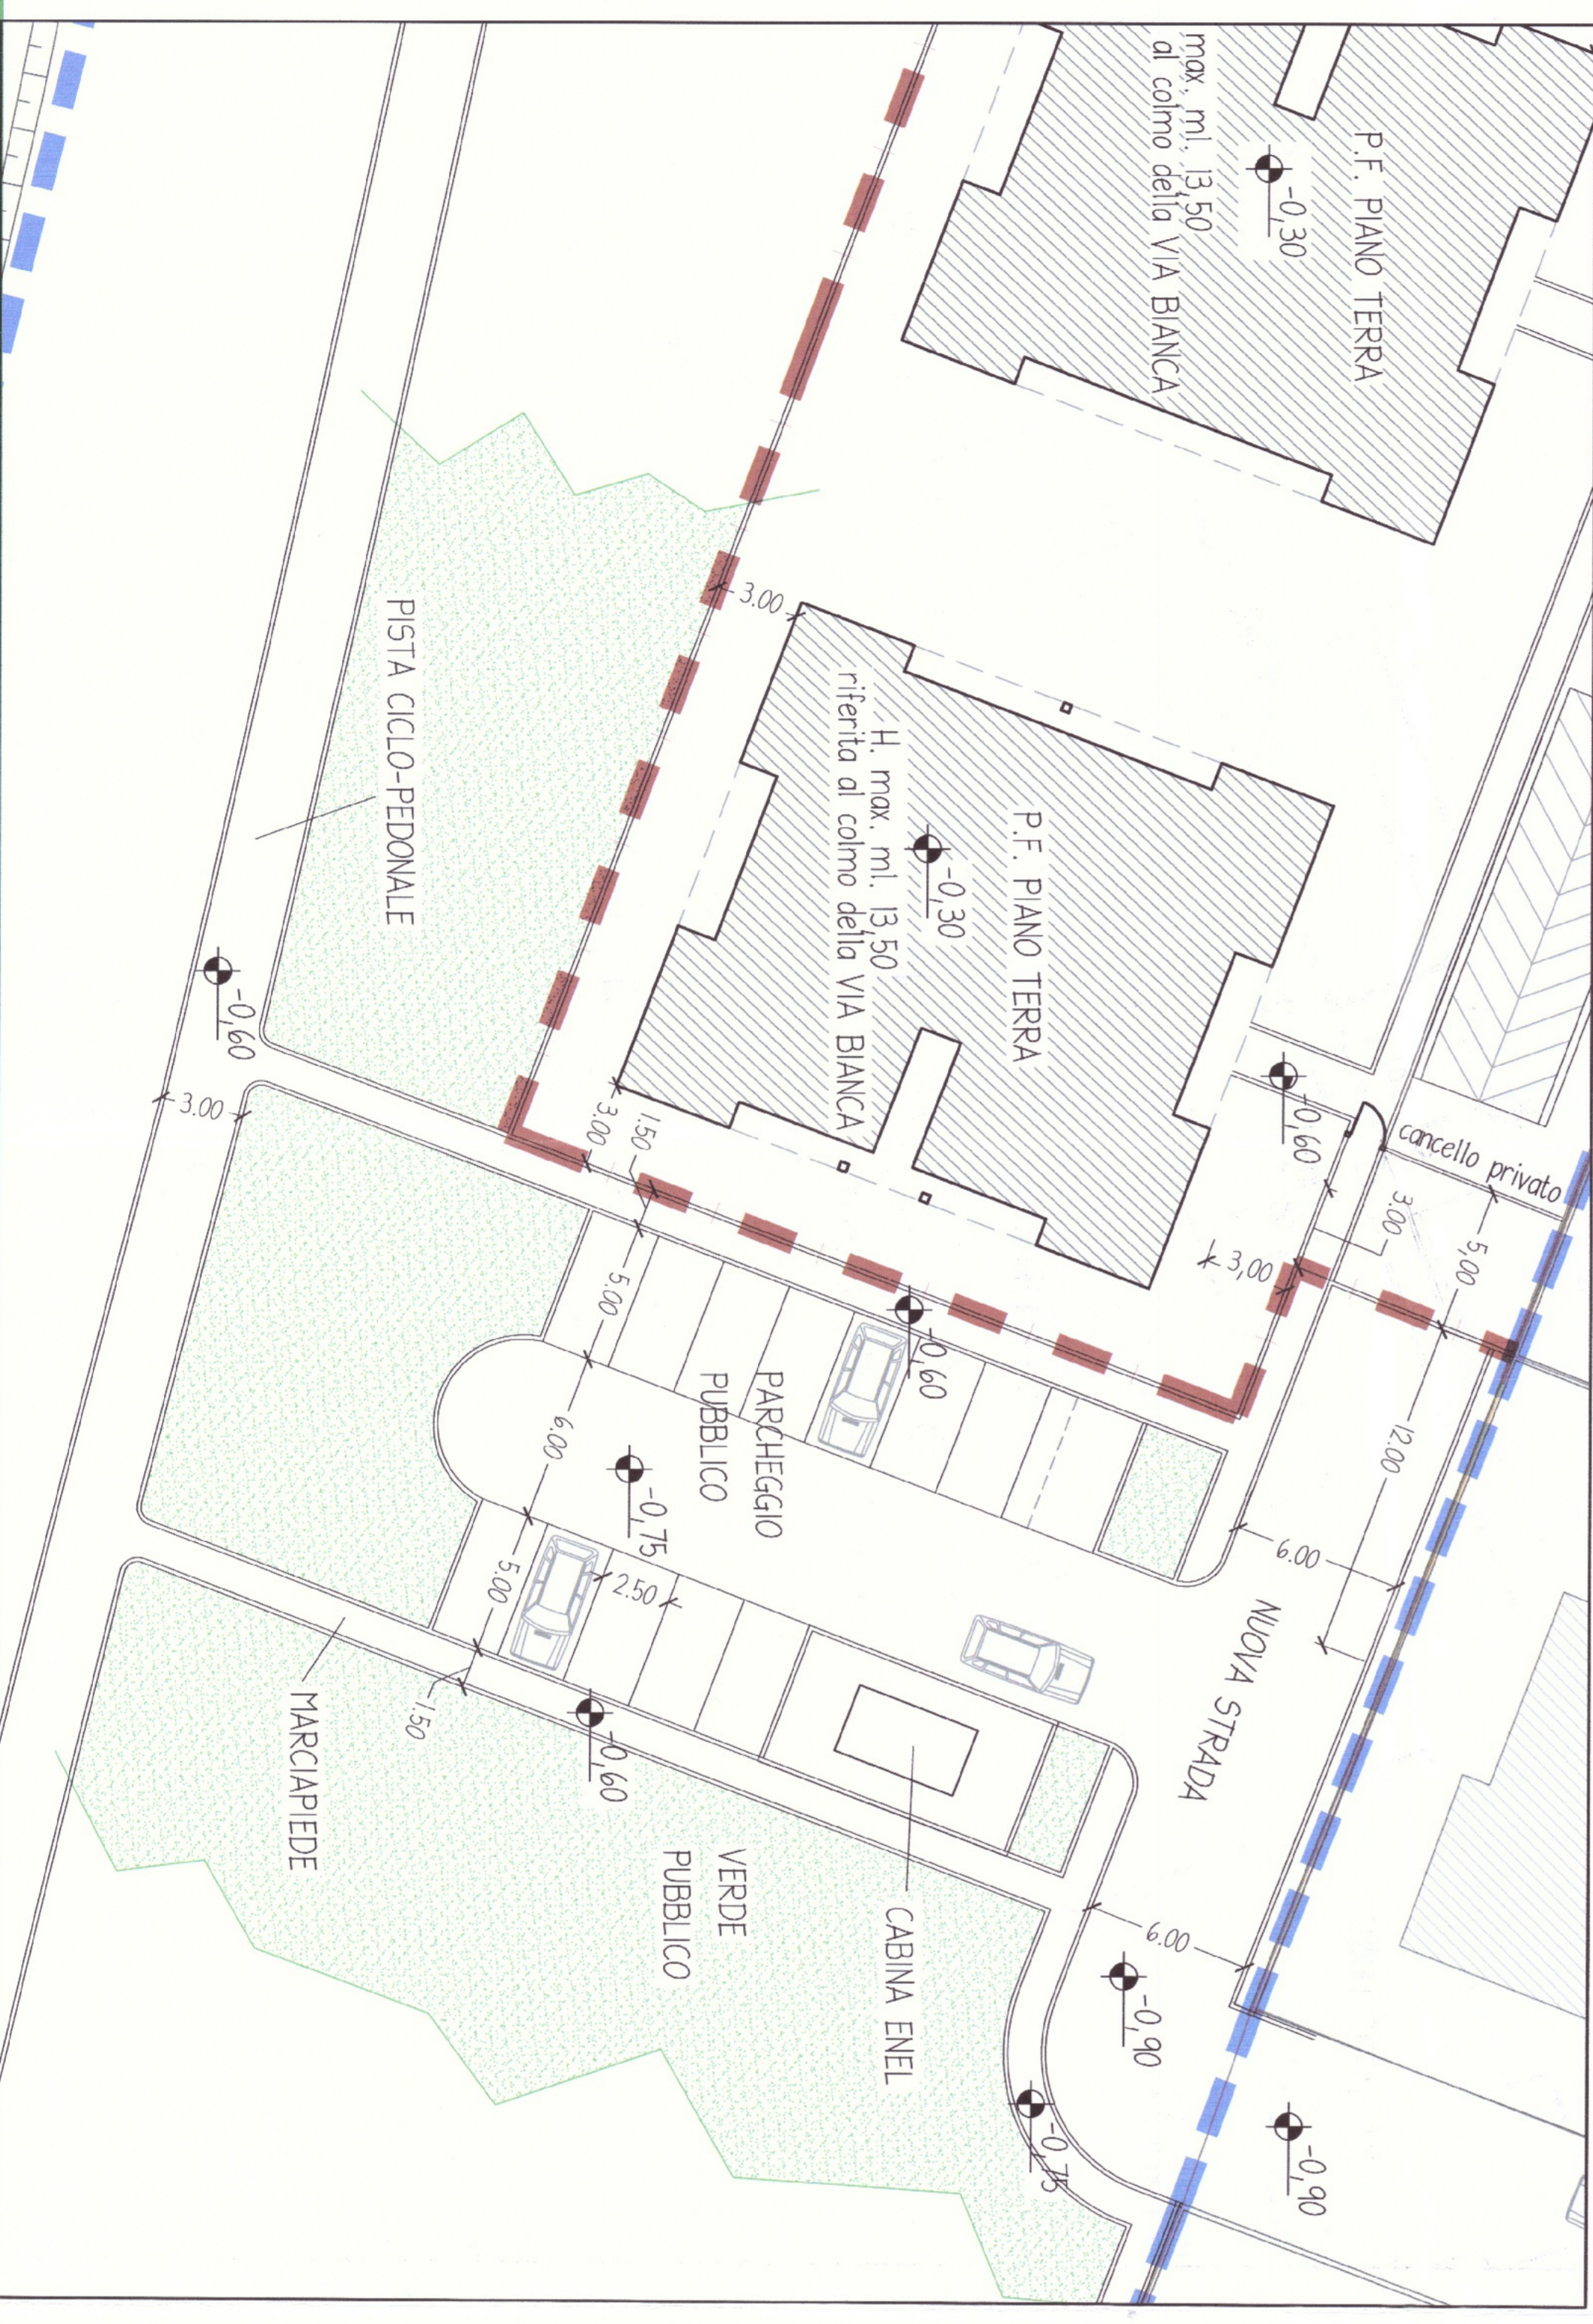

N.B. QUOTE ALTIMETRICHE RIFERITE AL CAPOSALDO (0,00)
 SULLA VIA MARECCHIESE
 — LIMITE MAX DI INGOMBRO DEGLI EDIFICI A TERRA