COMUNE DI RIMINI

(PROVINCIA DI RIMINI)

ALLEGATO ALLA DELIB. DI G.C. N. ..... DEL .....

PIANO PARTICOLAREGGIATO DI INIZIATIVA PRIVATA PER L'UTILIZZO DELLE AREE POSTE ALL'INTERNO DEL COMPARTO EDIFICATORIO PREVISTO DAL PRG VIGENTE (Scheda 8.17) IN VIA MARECCHIESE ED A CONFINE CON IL DEVIATORE AUSA

Proprieta':

Progetto:

S.P.U.A. 900 - COMUNE DI RIMINI
NUMERO PROT. 127083
DATA - 4 LUG. 2013 ENTRATA
U.O. MATR. MOT.
CLASSIFICA
PRATICA N.

GIUGNO 2013

TAV. 15.1 | Oggetto: FOGNATURA ACQUE BIANCHE E NERE | Scala 1:500

LOTTO A
EDIFICI RESIDENZIALI
H. ml 13,50 + Piano Interrato

LOTTO B
EDIFICIO RESIDENZIALE
H. ml 13,50 + Piano Interrato

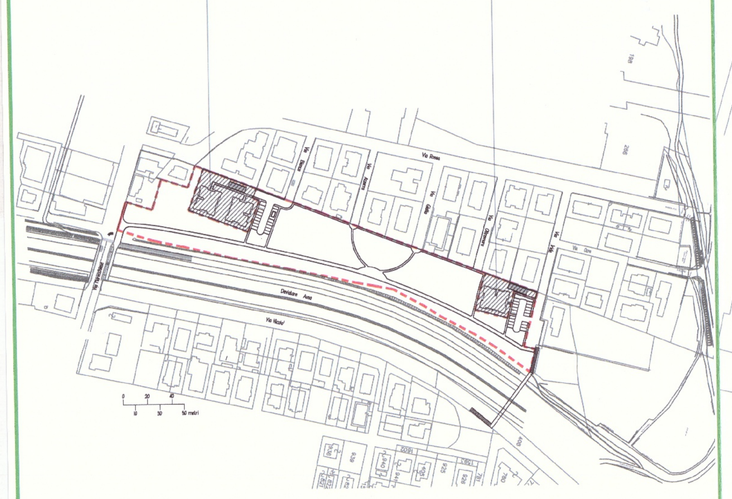

PLANIMETRIA non in scala

DISEGNO ESEGUITO CON AUTOCAD LT - LICENZA N. 341-0174754
Tutti i diritti riservati - Opera protetta ai sensi della legge n. 633 e successive - Vietata la riproduzione

PLANIMETRIA DI PROGETTO scala 1:500

Legenda
- CADITOIE A GRIGLIA
- COLLETTORE RETE BIANCA
- COLLETTORE RETE NERA
- COLLETTORE RETE ESISTENTE
- POZZETTO D'ISPEZIONE

Via Marecchiese
Deviatore Ausa
Via Nicolo'
Via Rossa
Via Azzurro
Via Giallo
Via Arancione
Via Ocra
Via Bianca

VASCHE IMHOFF
FOGNATURA PUBBLICA DI RETE BIANCA
FOGNATURA PUBBLICA DI RETE NERA DN200 GRES
POZZETTI ESISTENTI
9.40 B.24
9.40 B.20
9.40 B.21
9.45 B.27
9.50 B.10
ø200 PVC P=0,5%
2500x750 CLS P=0,1%
ø315 PVC P=0,1%
ø600 CLS P=0,1%
PIANI Terra+3 h mt.12,00
PIANI Terra+4 h mt.15,00
PIANI Terra+2 h mt.9,00
PIANI Terra+2+Sott.letto h mt.12,00

0 20 40
10 30 50 metri