

Comune di Rimini

PIANO STRUTTURALE COMUNALE

VINCOLI INFRASTRUTTURALI,
ATTREZZATURE, IMPIANTI TECNOLOGICI,
SERVIZI MILITARI E CIVILI

tavola **VIN 4.2.12** scala 1:5.000

Adozione:
Delibera di C.C. n.65 del 29/03/2011

Approvazione:
Delibera di C.C. n. 15 del 15/03/2016

Sindaco:
Andrea Grassi

Assessore al Territorio:
Roberto Biagini

Presidente del Consiglio Comunale:
Vincenzo Gallo

Segretario Comunale:
Laura Chiccarelli

Direzione Pianificazione e
Gestione Territoriale, Coordinatore e
Capo Progetto Ufficio di Piano:
Alberto Fattori

Ufficio Nuovi Strumenti Urbanistici
Ufficio Gestione Territoriale

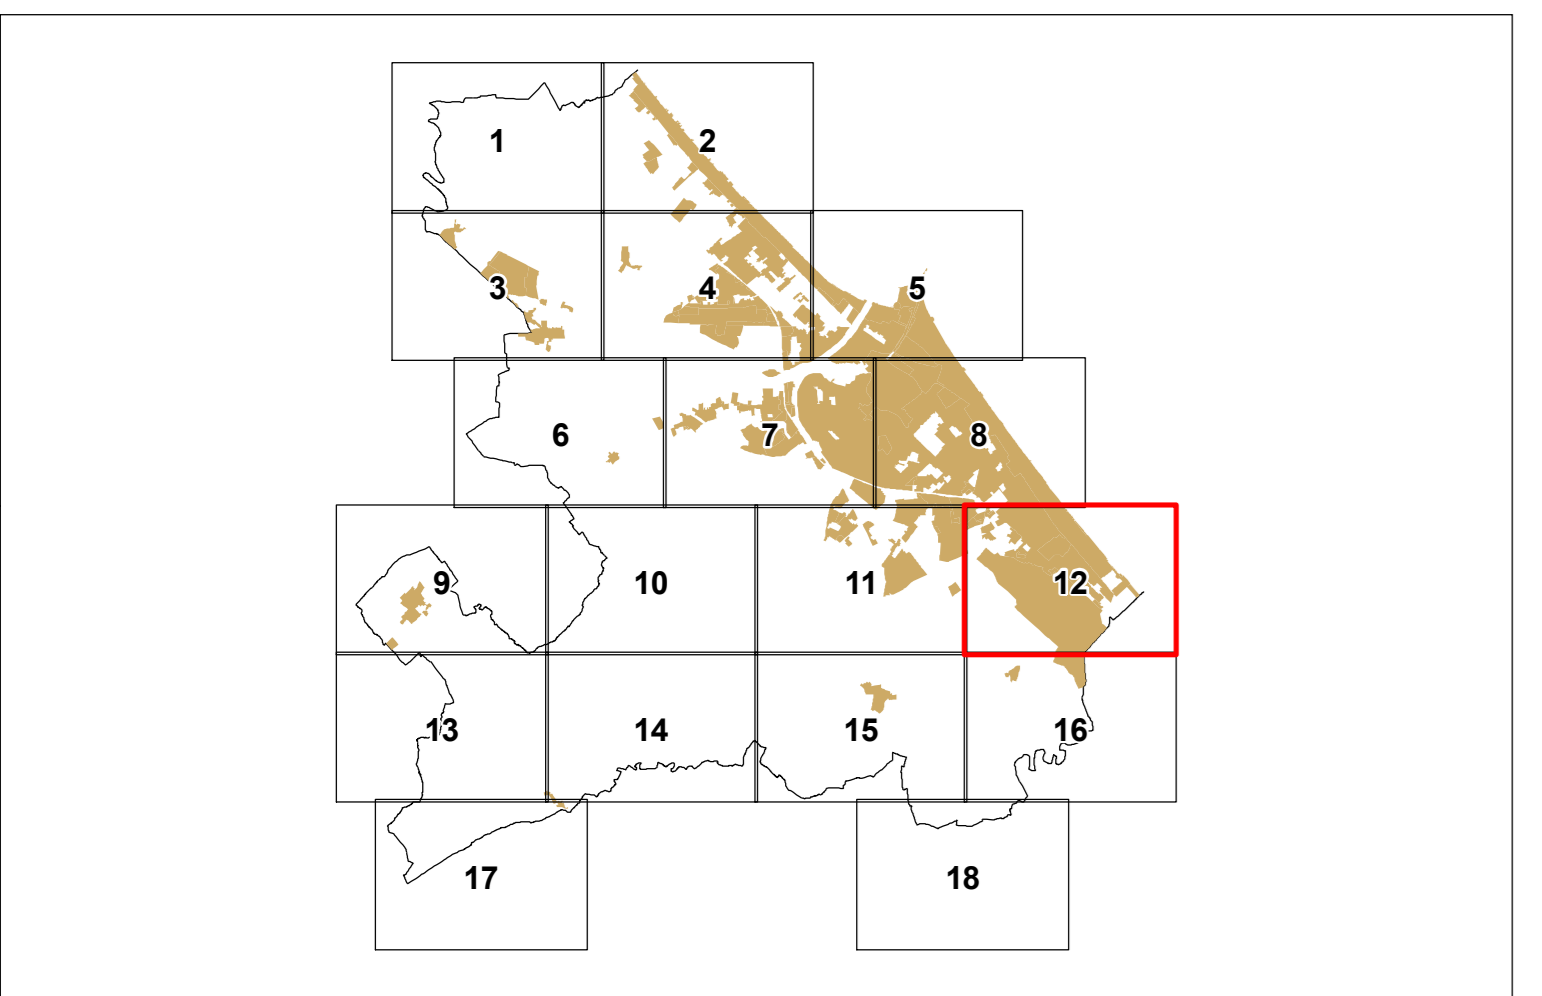


Tavola modificata a seguito di:

- Aggiornamento della Tavola dei Vincoli ai sensi dell'art.4 comma 4 L.R. 24/2017 e s.m.i., secondo la procedura prevista dall'art.19 comma 3ter della L.R. n. 20/2000 e s.m.i., a seguito dell'approvazione delle Mappe di Vincolo di cui all'art. 707 del Codice della Navigazione e della conclusione della procedura di verifica condotta su alcune aree in via Santa Cristina, ai sensi dell'art. 4.1 comma 8 del PTCP. Approvata con delibera di C.C. n. 3 del 11/02/2021.

Il Responsabile
U.O. Pianificazione Generale
Arch. Lorenzo Turchi

- Aggiornamento della Tavola dei Vincoli e della Scheda dei Vincoli ai sensi dell'art. 37 della L.R. 24/2017, quale elemento costitutivo del P.S.C., R.U.E. e dell'adottato Piano dell'Arenile. Approvato con delibera di Consiglio Comunale n. 57 del 01/08/2024.

Il Dirigente
Settore Urbanistica
Arch. Lorenzo Turchi

LEGENDA

- Confine comunale
- - - - - 52 - Fascia di rispetto ferroviario
- - - - - 53 - Fascia di rispetto depuratori
- + + + + + 54 - Fascia di rispetto cimiteri
- - - - - 55 - Metanodotti
- - - - - 56 - Oleodotti
- - - - - 57 - Demaniali marittimi
- ==== 58 - Servizi militari
- - - - - 59 - Acquedotto di Romagna
- - - - - 60 - Condotta adduzione acque reflue Santa Giustina
- |||| 61 - Siti di bonifica ambientale
- 62 - Linee elettriche altissima AAT e alta tensione AT**
 - Linea AAT o AT aerea
 - Linea AT in cavo
 - - - - - Distanza di Prima Approssimazione per linee AAT e AT
 - ▨ Area di Prima Approssimazione determinata da RFI
 - ▨ Cabina di trasformazione primaria AT/MT (fonte ENEL, aggiornamento 31 dicembre 2007)
 - ▨ Cabina di trasformazione primaria di Calungo (fonte ENEL, aggiornamento 31 dicembre 2007)
 - ▨ Centrale Elettrica (AT) San Martino in XX
- 62 - Linee elettriche media tensione MT**
(fonte ENEL, aggiornamento 30/06/2022)
 - Linea MT aerea in conduttori nudi
 - Linea MT aerea in conduttori nudi non in esercizio
 - - - - - Linea MT in cavo aereo (localizzazione area di rispetto: ampiezza coassiale al cavo pari a 2 mt per lato)
 - - - - - Linea MT in cavo interrato (localizzazione area di rispetto: ampiezza coassiale al cavo pari a 1,5 mt per lato)
 - - - - - Distanza di Prima Approssimazione di 11 mt per le linee MT aeree in conduttori nudi individuata cartograficamente come DPA "doppia tema", tale DPA potrà essere ridotta a 10 mt nel caso in cui sia di "semplice tema"
 - Cabina di trasformazione secondaria MT/BT
- 63 - Impianti fissi per l'emittenza radio-televisiva**
 - 📡 Impianti di diffusione radio temporaneo con potenza tra 0-500 W
 - 📡 Impianti di diffusione radio con potenza tra 501 - 5000 W
 - 📡 Impianti di diffusione radio con potenza >5000 W
 - 📡 Impianti di diffusione tv con potenza > 5000 W
 - - - - - Fascia di rispetto di impianti radio-TV
- 64 - Aeroporto - piano di rischio**
 - ▨ Zona di rispetto aeroportuale A
 - ▨ Zona di rispetto aeroportuale B
 - ▨ Zona di rispetto aeroportuale C
- 65 - Aeroporto - vincoli alla proprietà (eliminati con delibera di C.C. n. 3 del 11/02/2021)**
- 66 - Canale Emiliano-Romagnolo**
 - - - - - Canale Emiliano-Romagnolo tracciato
 - - - - - Fascia di rispetto del progetto di proseguimento del Canale Emiliano Romagnolo
- 67 - Aree di interesse strategico ai fini della protezione civile**
 - Aree di ammassamento
 - Aree di prima accoglienza
 - - - - - Vie di fuga

