COMUNE DI RIMINI

DIPARTIMENTO del Territorio e Ambiente
Settore Infrastrutture e Qualità Ambientale
U.O. Infrastrutture

ATTRAVERSAMENTO TORRENTE AUSA PER RIPRISTINO CONNESSIONE CICLOPEDONALE TRA VIA BARATTONA E VIA MONTESCUDO

C91B23000170004

PROGETTO DI FATTIBILITA'
TECNICA ED ECONOMICA

Sezioni rilievo stato di fatto e stato di progetto

TAV. 3
A1 fuori formato
SCALA: 1:200

Progettista generale: Ing. Enrico Miani
Progettista strutture: Ing. Fabio Campedelli
Studio geologico: Geol. Stefano Ronci
Rilievo topografico: Studio Geo-Graphic
C.S.P.: Ing. Nicola Amodio
Collaboratori: Arch. Paolo Protti

Responsabile Unico di Progetto
Ing. Massimo Paganelli

Il Dirigente del Settore
Ing. Alberto Dellavalle

Data: giugno 2024 Rev.: 02

RIMINI

Legenda

- PROFILO SCARPATA STATO DI FATTO
- RISEZIONAMENTO SCARPATE
- OPERE DI CONSOLIDAMENTO IN PIETRAME CALCAREO

Sezione 1

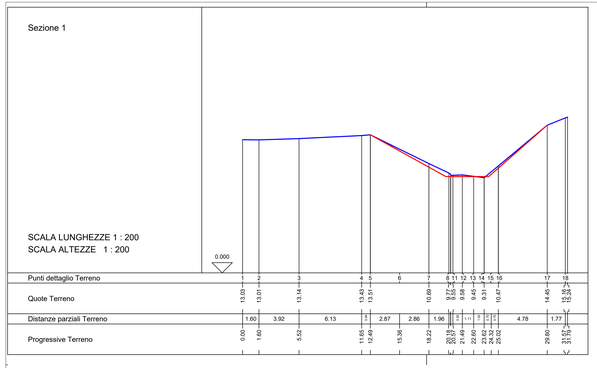

Sezione 2

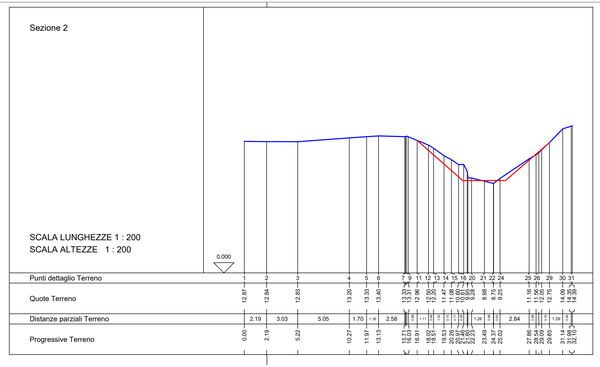

Sezione 3

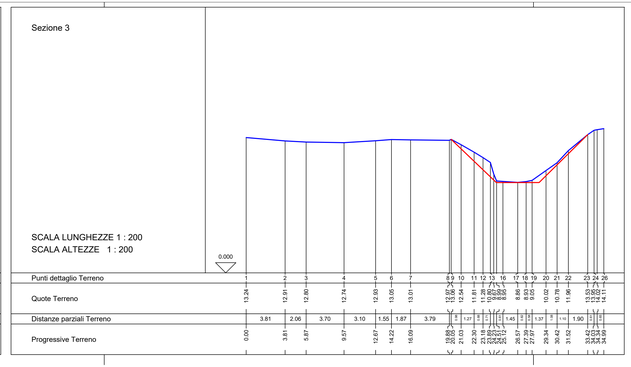

Sezione 4

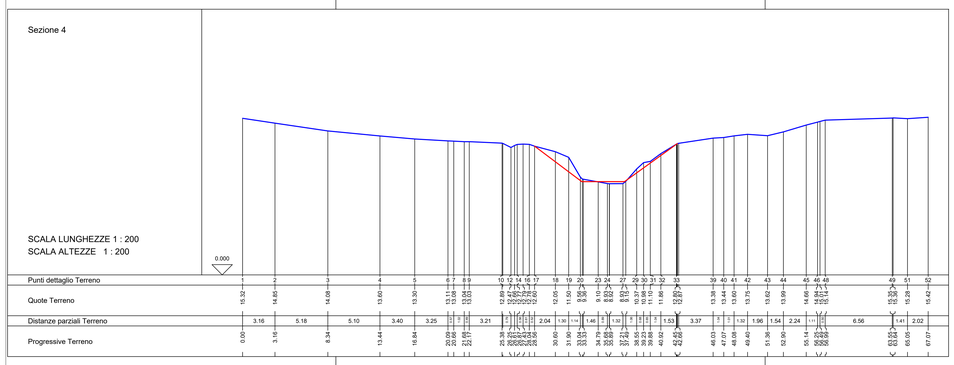

Sezione 5

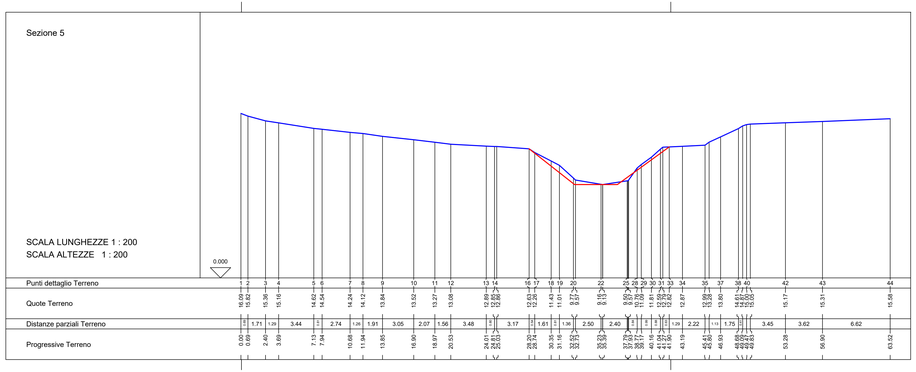

Sezione 6

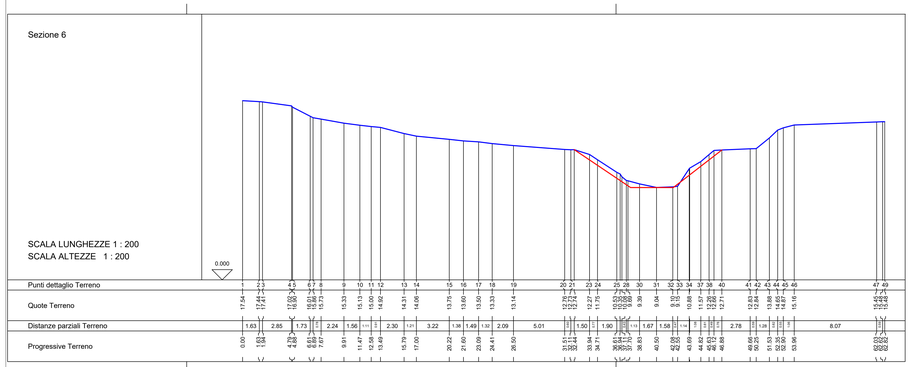

Sezione 7

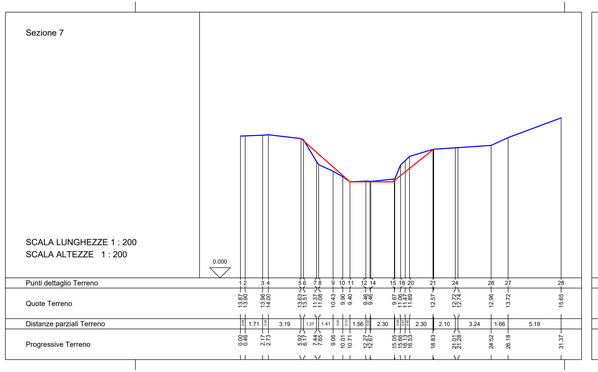
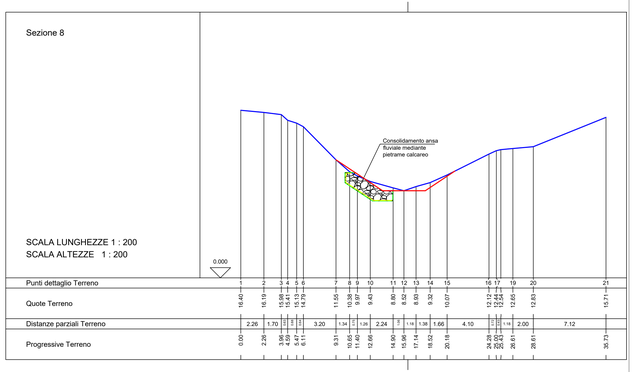
Sezione 8