



Comune di Rimini

Direzione Generale
Settore Infrastrutture e Qualità Ambientale

ATTRAVERSAMENTO TORRENTE AUSA PER RIPRISTINO CONNESSIONE
CICLOPEDONALE TRA VIA BARATTONA E VIA MONTESCUDO
CUP C91B2300017004

Ai sensi dell'art. 53 Legge Regionale N. 24/2017

VU_G

LOCALIZZAZIONE DELL'OPERA PUBBLICA
ELABORATO ART. 10 L.R. 37/2002

Scala 1:2000

SINDACO
Jamil Sadegholvaad

ASSESSORE ALL'URBANISTICA E PIANIFICAZIONE DEL TERRITORIO
Roberta Frisoni

DIRETTORE GENERALE
Diodorina Valerino

GRUPPO DI PROGETTO
Lorenzo Turchi
Stefania Bassi
Paola Bartolucci
Giuseppe Fuschillo



RESPONSABILE DEL PROCEDIMENTO
U.O. Pianificazione Generale
Arch. Lorenzo Turchi

Rimini, Febbraio 2024



Stralcio mappa catastale - Foglio 106 - 117 - 119

scala 1:2000

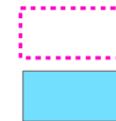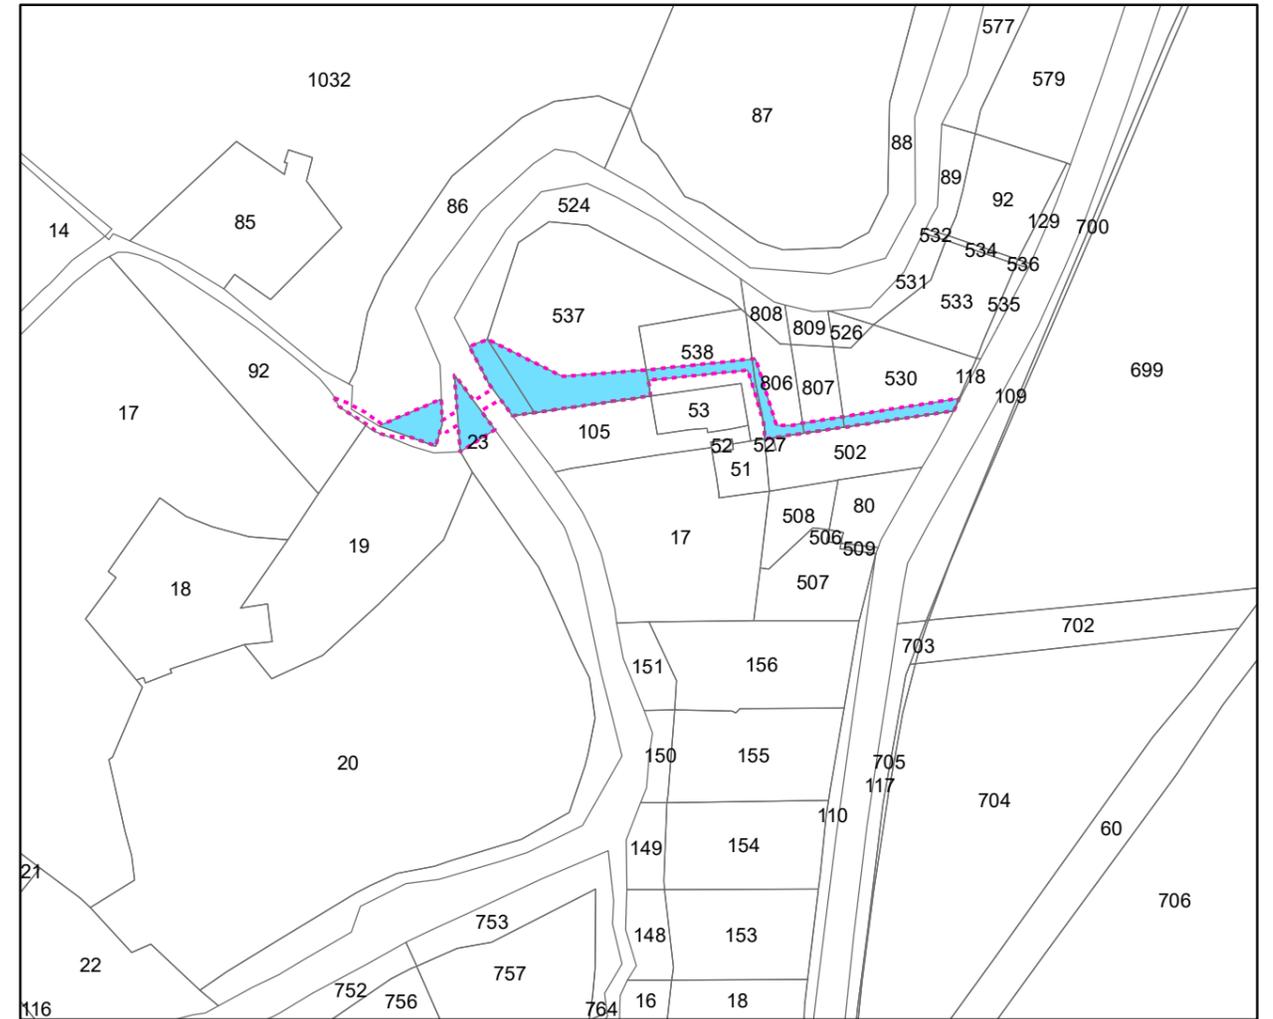

Area interessata dal procedimento unico di cui all'art.53 della L.R. 24/2017

Area oggetto di esproprio

**Elenco dei proprietari delle aree interessate dal vincolo espropriativo
secondo le risultanze dei Registri Catastali**

nr.	NCT		Ditta	Area in esproprio
	Foglio	Particella		
1	119	530	NERI MASSIMO NERI MIRCO TOSI MARIA	parte
2	119	807	NERI LAURA	parte
3	119	806	NERI ELIANA	parte
4	119	538	GRASSI INES MAGGIOLI PIER PAOLO	parte
5	119	537 524	NERI STEFANO	parte
6	106	86	FAENZA MARIA LUISA	parte
7	117	23	CASALI ALVARO CASALI CAMILLA CASALI LIBERO CASALI RAFFAELE	parte