



Comune di Rimini

Direzione Generale
Settore Infrastrutture e Qualità Ambientale

Messa in sicurezza dell'intersezione stradale tra la via Flaminia,
la via Fada e la via Carlo Alberto dalla Chiesa

Ai sensi dell'art. 53 Legge Regionale N. 24/2017

VU_G

LOCALIZZAZIONE DELL'OPERA PUBBLICA
ELABORATO ART. 10 L.R. 37/2002

Scala 1:2000

SINDACO
Jamil Sadegholvaad

ASSESSORE ALL'URBANISTICA E PIANIFICAZIONE DEL TERRITORIO
Roberta Frisoni

DIRETTORE GENERALE
Diodorina Valerino

GRUPPO DI PROGETTO
Lorenzo Turchi
Stefania Bassi
Paola Bartolucci
Giuseppe Fuschillo


RESPONSABILE DEL PROCEDIMENTO
U.O. Pianificazione Generale
Arch. Lorenzo Turchi

Rimini, Febbraio 2024



Stralcio mappa catastale - Foglio 88

scala 1:2000

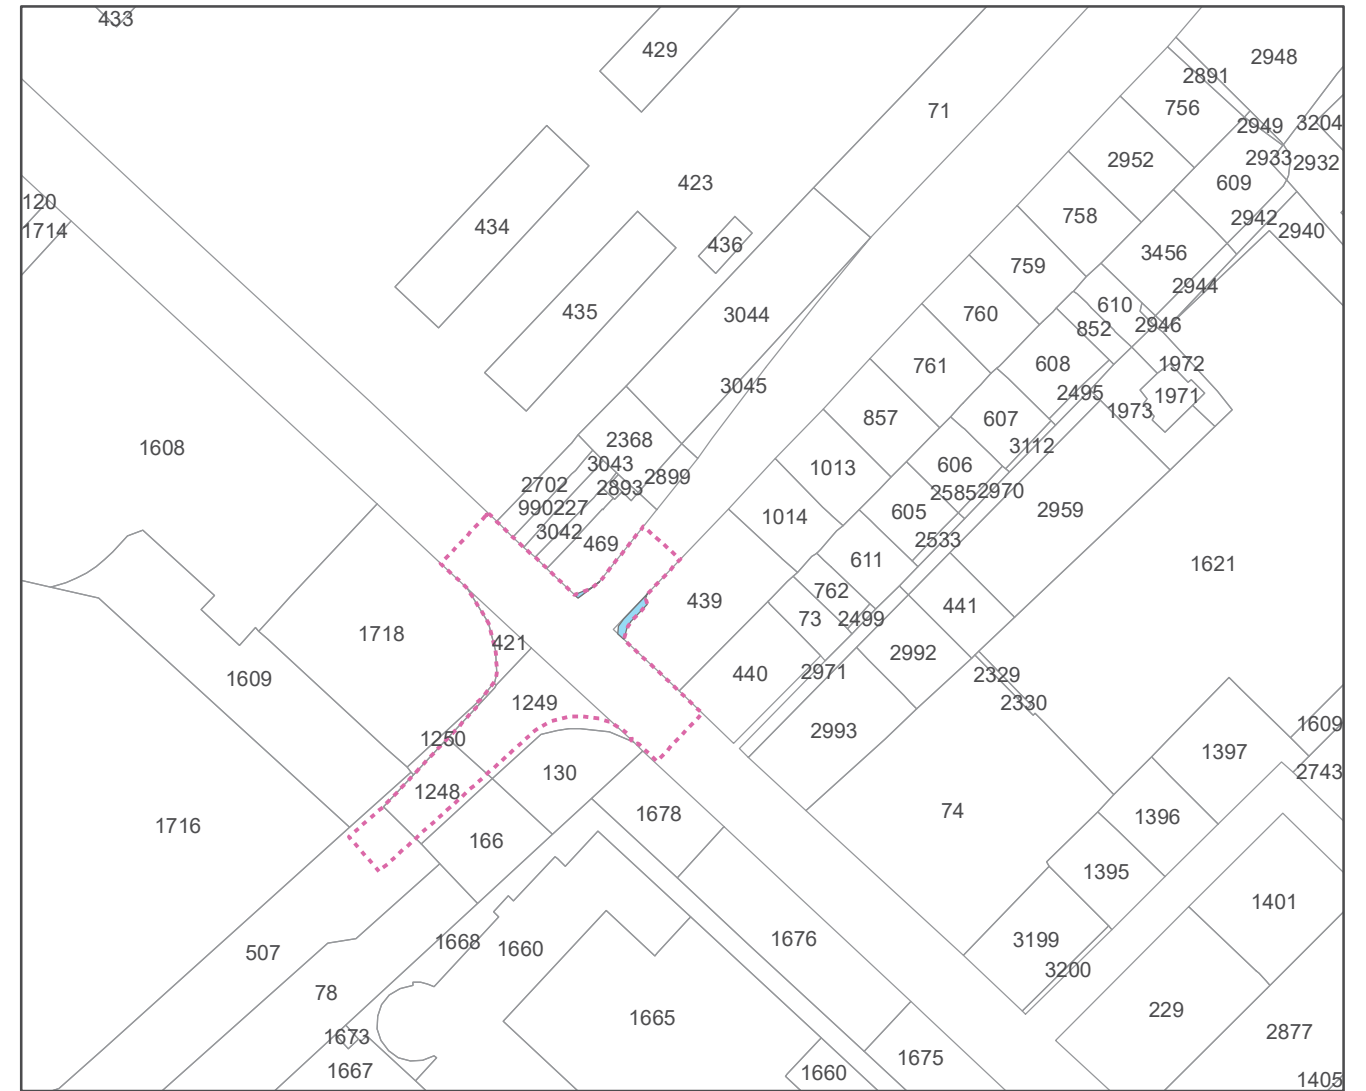

- Area interessata dal procedimento unico di cui all'art.53 della L.R. 24/2017
- Area oggetto di esproprio

Elenco dei proprietari delle aree interessate dal vincolo espropriativo secondo le risultanze dei Registri Catastali

nr.	NCT		Ditta	area in esproprio
	Fg.	Mapp.		
1	88	469	GUIDI RODOLFO	parte
2	88	439	RENZI ALFREDO	parte
		3685	RENZI ALFREDO	

NB: La base catastale utilizzata per la rappresentazione grafica è antecedente alle risultanze catastali attuali