



SCALA 1:300



SCALA 1:300

Comune di Rimini
 Direzione Generale
 Settore Infrastrutture e Qualità Ambientale

'RIQUALIFICAZIONE DEL PARCO IN PIAZZALE CARSO'

CUP: C91B24000350004

PROGETTO DI FATTIBILITA' TECNICO - ECONOMICA

05 - C SDF - Documentazione fotografica

PROGETTISTA
 Ing. Laura Alessiani

PUBBLICA ILLUMINAZIONE
 P.I. Luca Castellani

IMPIANTI IDRICI
 Ing. Enrico Miani

RESPONSABILE UNICO DEL PROGETTO
 Ing. Alberto Dellavalle

Rimini, Novembre 2024




1




2




3

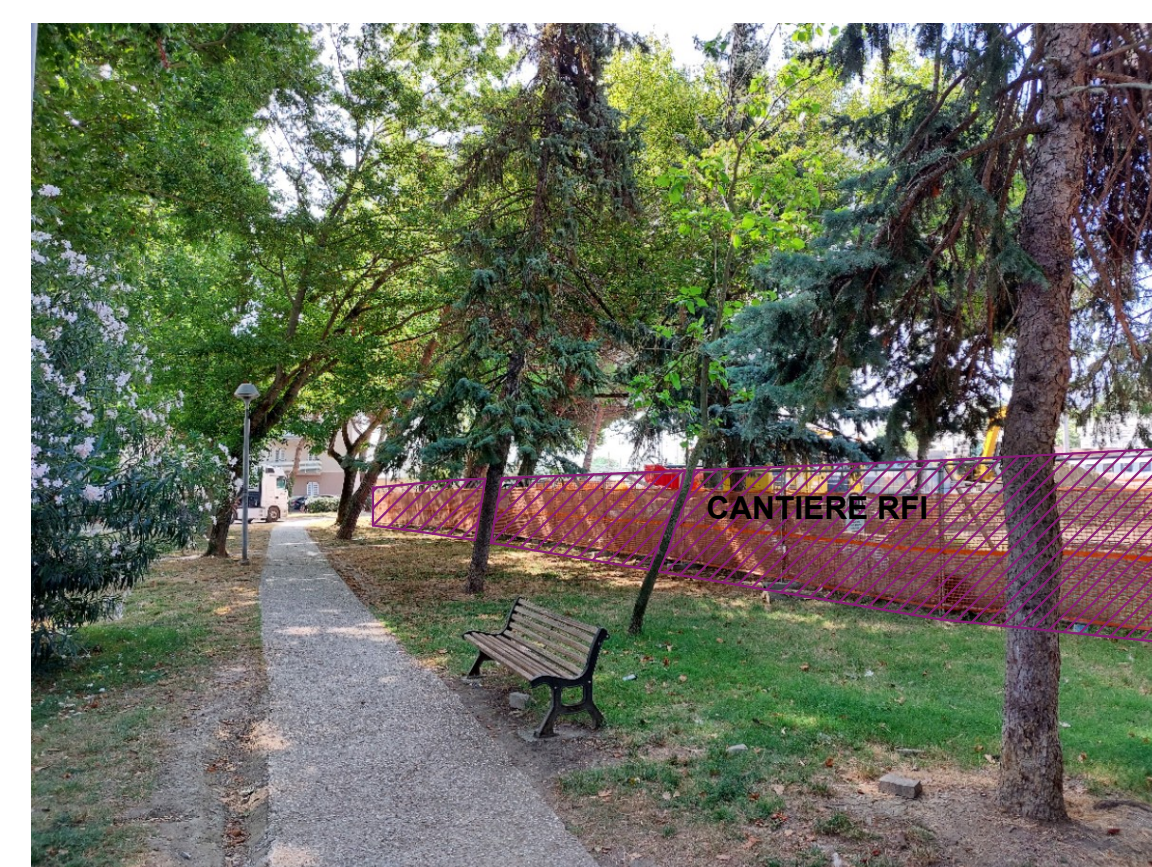

4

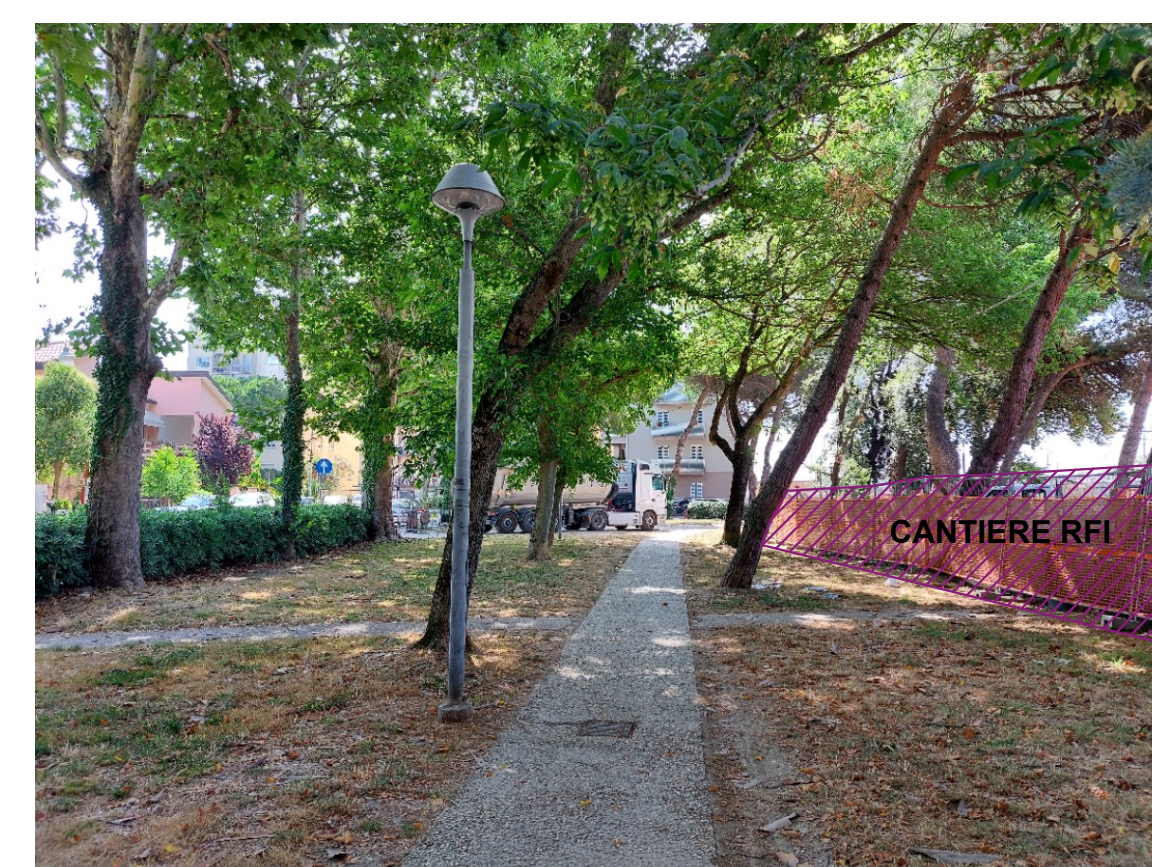

5

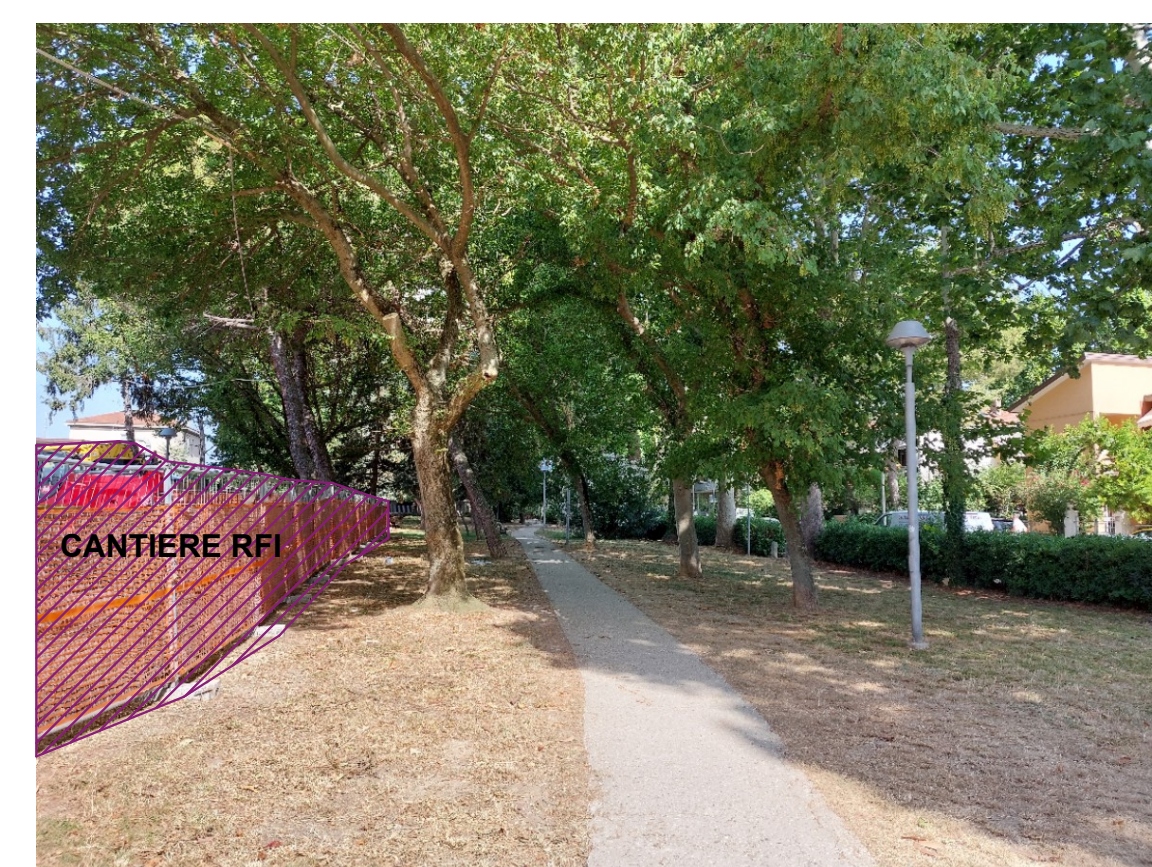

6



7



8



9



10



11



12