



ESTRATTO DEL PSC: TAVOLA PSC.2 (scala 1 : 20.000)
Strategie di qualificazione del territorio

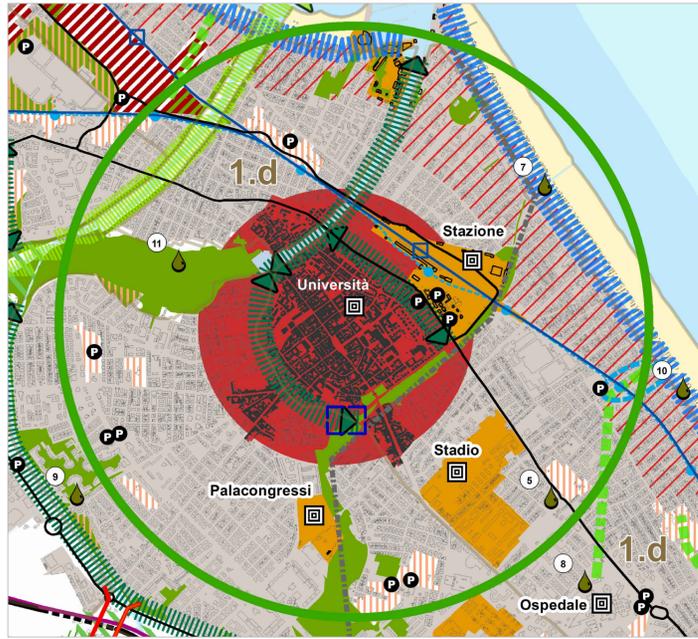

- LEGENDA**
- Aree costituenti il sistema delle principali valenze ambientali e paesaggistiche e la trama delle reti ecologiche
 - SIC - Siti di importanza comunitaria
 - Varchi a mare
 - Proseguimento del Parco Marecchia e raggi verdi
 - Corridoi verdi di collegamento dei parchi esistenti o di progetto
 - Parco del Mare
 - Parchi urbani esistenti
 - Anello centro storico e i suoi borghi
 - Area d'intervento

ESTRATTO DEL PSC: TAVOLA PSC.3 (scala 1 : 20.000)
Schema di assetto della mobilità e ambiti normativi

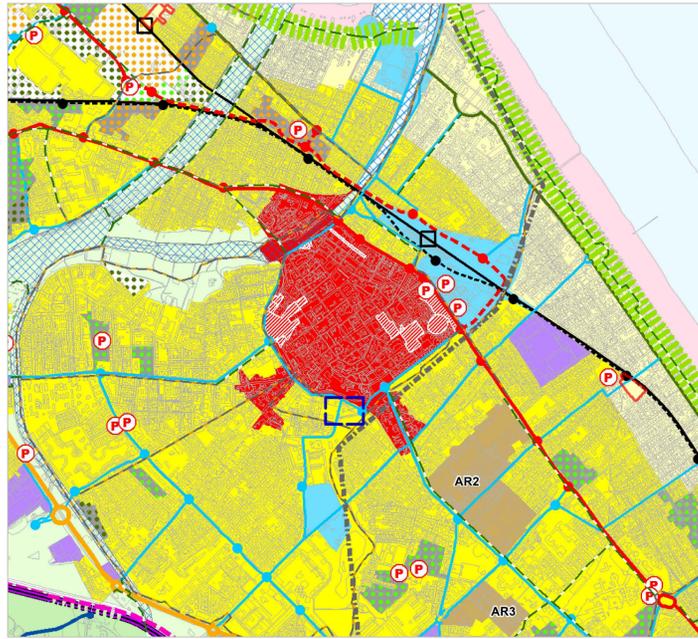


- LEGENDA**
- ACS - Città storica
 - Progetti speciali di valorizzazione nella Città Storica
 - AUC_U - Ambiti urbani consolidati
 - AR - Ambiti da riqualificare
 - APF - Grandi funzioni sovcomunalì (poli funzionali)
 - Principali parcheggi scambiatori
 - Rete ciclabile principale esistente
 - Rete ciclabile principale da realizzare (tracciato ideogrammatico)
 - Strade urbane di penetrazione esistenti

ESTRATTO DEL PSC: TAVOLA VIN 1 a (scala 1 : 10.000)
Tutele ambientali e paesaggistiche




- LEGENDA**
- 3 - Alberature di pregio
 - 4 - Parchi e giardini di pregio

ESTRATTO DEL PSC: TAVOLA VIN 2.1a (scala 1 : 10.000)
Tutele storico archeologiche

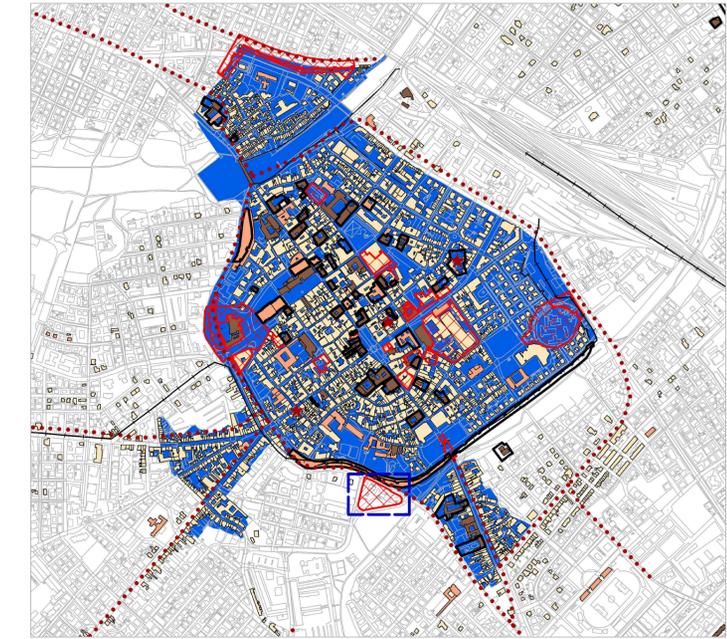


- LEGENDA**
- 18 - Viabilità storica
 - 21 - Centro storico
 - Beni culturali - Tutela indiretta
 - A9 comma 1 L.R.20/2000 - RS
 - A9 comma 1 L.R.20/2000 - RRC
 - A9 comma 2 L.R.20/2000

ESTRATTO DEL PSC: TAVOLA VIN 2.1c (scala 1 : 5.000)
Tutele storico archeologiche

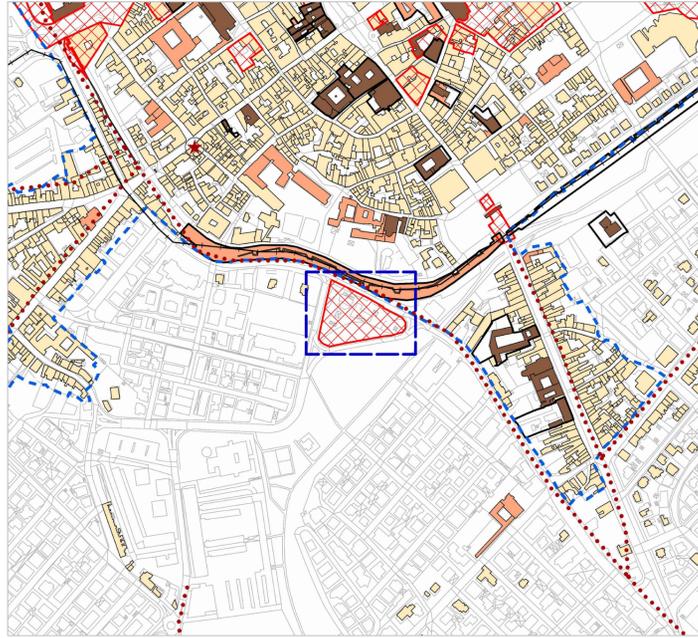


- LEGENDA**
- 16 - Tracciato delle ex ferrovie Rn-Rsm e Rn-Novafeltria
 - 17 - Canali storici
 - 18 - Viabilità storica
 - 21 - Centro storico
 - Beni culturali - Tutela indiretta
 - A9 comma 1 L.R.20/2000 - RS
 - A9 comma 1 L.R.20/2000 - RRC
 - A9 comma 2 L.R.20/2000

ESTRATTO DEL PSC: TAVOLA VIN 4.2.8 (scala 1 : 5.000)
Vincoli infrastrutturali, attrezzature, impianti tecnologiche, servizi militari e civili

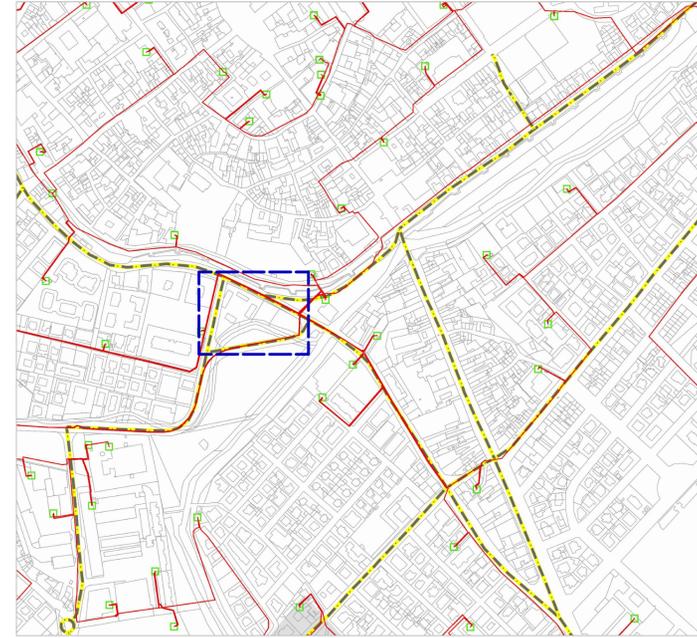

- LEGENDA**
- Linea MT in cavo interrato (localizzazione area di rispetto: ampiezza coassiale al cavo pari a 1,5 mt per lato)
 - Cabina di trasformazione secondaria MT/BT (fonte ENEL, aggiornamento 31 dicembre 2013)
 - Vie di fuga

ESTRATTO DEL RUE: TAVOLA 1.8 (scala 1 : 5.000)
Ambiti urbani, dotazioni territoriali e territorio rurale

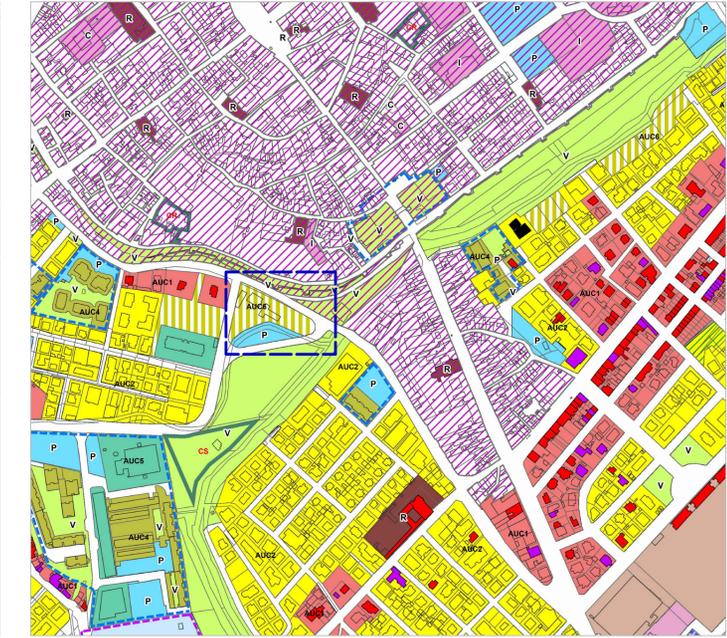

- LEGENDA**
- ACS - Centro storico (art. 48)
 - AUC1 - Ambiti consolidati costituiti da tessuti di vecchio impianto caratterizzati dalla presenza o contiguità di edifici di pregio storico-culturale o elementi di pregio ambientale, o comunque da tessuti edilizi privi di indice edificatori (art. 52)
 - AUC2 - Ambiti consolidati eterogenei per funzioni residenziali e miste (art. 53)
 - AUC3 - Ambiti consolidati eterogenei delle frange urbane e delle località minori (art. 53)
 - AUC4 - Ambiti consolidati frutto di piani attuativi unitari, recenti o in corso di completamento (art. 54)
 - AUC5 - Ambiti contenenti funzioni specialistiche (art. 55)
 - AUC6 - Ambiti consolidati costituiti da aree libere o edificate solo parzialmente (art. 56)
 - V - Verde pubblico (art. 35)
 - VS - Verde attrezzato per attività sportive (art. 35)
 - P - Parcheggi pubblici (art. 35)

PROGETTO			
RIGENERAZIONE URBANA AREA "EX FOX PETROLI"			
LOCALITA'			
COMUNE DI RIMINI Via della Circonvallazione Meridionale			
COMMITTENTE			
COOP Alleanza 3.0 Via Villanova, 29/7 - Villanova di Castenaso - BO			
TECNICI INCARICATI			
COORDINAMENTO DI PROGETTO: Ing. Francesco Bursi Arch. Lucia Bursi			
PROG. ARCHITETTONICA: Geom. Rugini Giuliano Ing. Matteo Mengoni Geom. Daniele Volpi Arch. Manlio Valentino Maltese			
PROG. STRUTTURALE: Ing. Gilberto Sartì			
IMPIANTISTICO - MECCANICO: P.I. Marco Bottega			
IMPIANTISTICO - ELETTRICO: P.I. Mirco Magnani			
GEOLOGICA E GEONOSTRICA: Geol. Stefano Vincenzi			
SCREENING E BIODIVERSITÀ: Ing. Francesco Bursi			
RUMORE E TRAFFICO: Dott. Carlo Odorici Ing. Roberto Odorici			
REV.	DATA	NOTE	
TITOLO ELABORATO		Codice Commessa	Fase
INQUADRAMENTO URBANISTICO		CPR	PDC
		TAV	02
SCALA:		varie DATA: 30/04/2021	
NOMEFILE:		CPR_PDC_TAV_02	