

**PROGETTO**  
RIGENERAZIONE URBANA AREA  
" EX FOX PETROLI "

**LOCALITA'**  
COMUNE DI RIMINI  
Via della Circonvallazione Meridionale

**COMMITTENTE**  
COOP Alleanza 3.0  
Via Villanova, 29/7 - Villanova di Castenaso - BO


**TECNICI INCARICATI**

COORDINAMENTO DI PROGETTO	Ing. Francesco Bursi Arch. Lucia Bursi
PROG. ARCHITETTONICA	Geom. Rugini Giuliano Ing. Matteo Mengoni Geom. Daniele Volpi Arch. Manlio Valentino Maltese
PROG. STRUTTURALE	Ing. Gilberto Sarti
IMPIANTISTICO - MECCANICO	PI Marco Bottega
IMPIANTISTICO - ELETTRICO	PI Mirco Magrari
GEOLOGICA E GEOMORFOLOGICA	Geol. Stefano Vincenzi
SCREENING E BIODIVERSITÀ	Ing. Francesco Bursi Arch. Lucia Bursi
UMIDITÀ E TRAFFICO	Dott. Carlo Odorici Ing. Roberto Odorici

REV.	DATA	NOTE

TITOLO ELABORATO	Codice Commessa	Fase	Codice elaborato
PROGETTO IMPIANTI TECNOLOGICI	CPR	PDC	TAV 19

SCALA : 1 : 500 DATA : 30 | 04 | 2021  
NOMEFILE : URBANISTICA\_RIMINI\_V26.pln CPR\_PDC\_TAV\_19

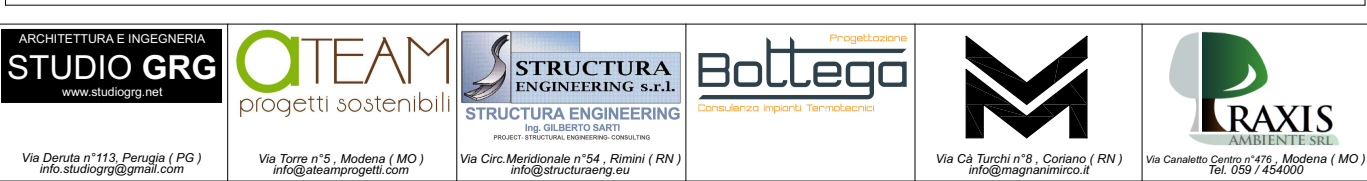

- LEGENDA**
- PERIMETRO AREA DI INTERVENTO
  - LINEA ACQUEDOTTO
  - LINEA ACQUE CHIARE
  - CADITOIA GRIGLIA
  - POZZETTO DI CONVOGLIAMENTO
  - LINEA ACQUE NERE
  - IMPIANTO A FANGHI ATTIVI
  - DEGRASSATORE
  - POZZETTO ISPEZIONABILE