

# p.r.g.v.

**LA VARIANTE AL PIANO REGOLATORE GENERALE 1965**  
Approvato con deliberazione di Consiglio Comunale n. 281 del 25/5/1977 di Controdeduzioni alle Osservazioni al P.R.G./V. 75.  
Legge 17.8.1942 n.150 Legge 7.8.67 n.785 Legge 22.10.1971 n.865

Adottata con D.C. N° 433 DEL 28-4-75  
Il Segretario Generale (Dr. Franco Savelli) Il Sindaco (Dr. Prof. Nello Pignatelli)

## ZONA TURISTICA

Progettisti: dr. arch. Matelda Abate (capogruppo) *Matelda Abate*  
dr. arch. Marco Zanussi (capogruppo)  
dr. ing. Giuseppe Ferrari  
dr. arch. Oscar Mussoni  
dr. arch. Stefano Piccioli


### MODIFICA IN SEDE DI CONTRODEDUZIONI

			1	2	3	4	5
	6	7	8	9		11	12
13	14	15	16	17			

tav.n.13

PRÒGETTO scala 1:2000

PRINCIPALI SEZIONI STRADALI INDICATIVE scala 1:200

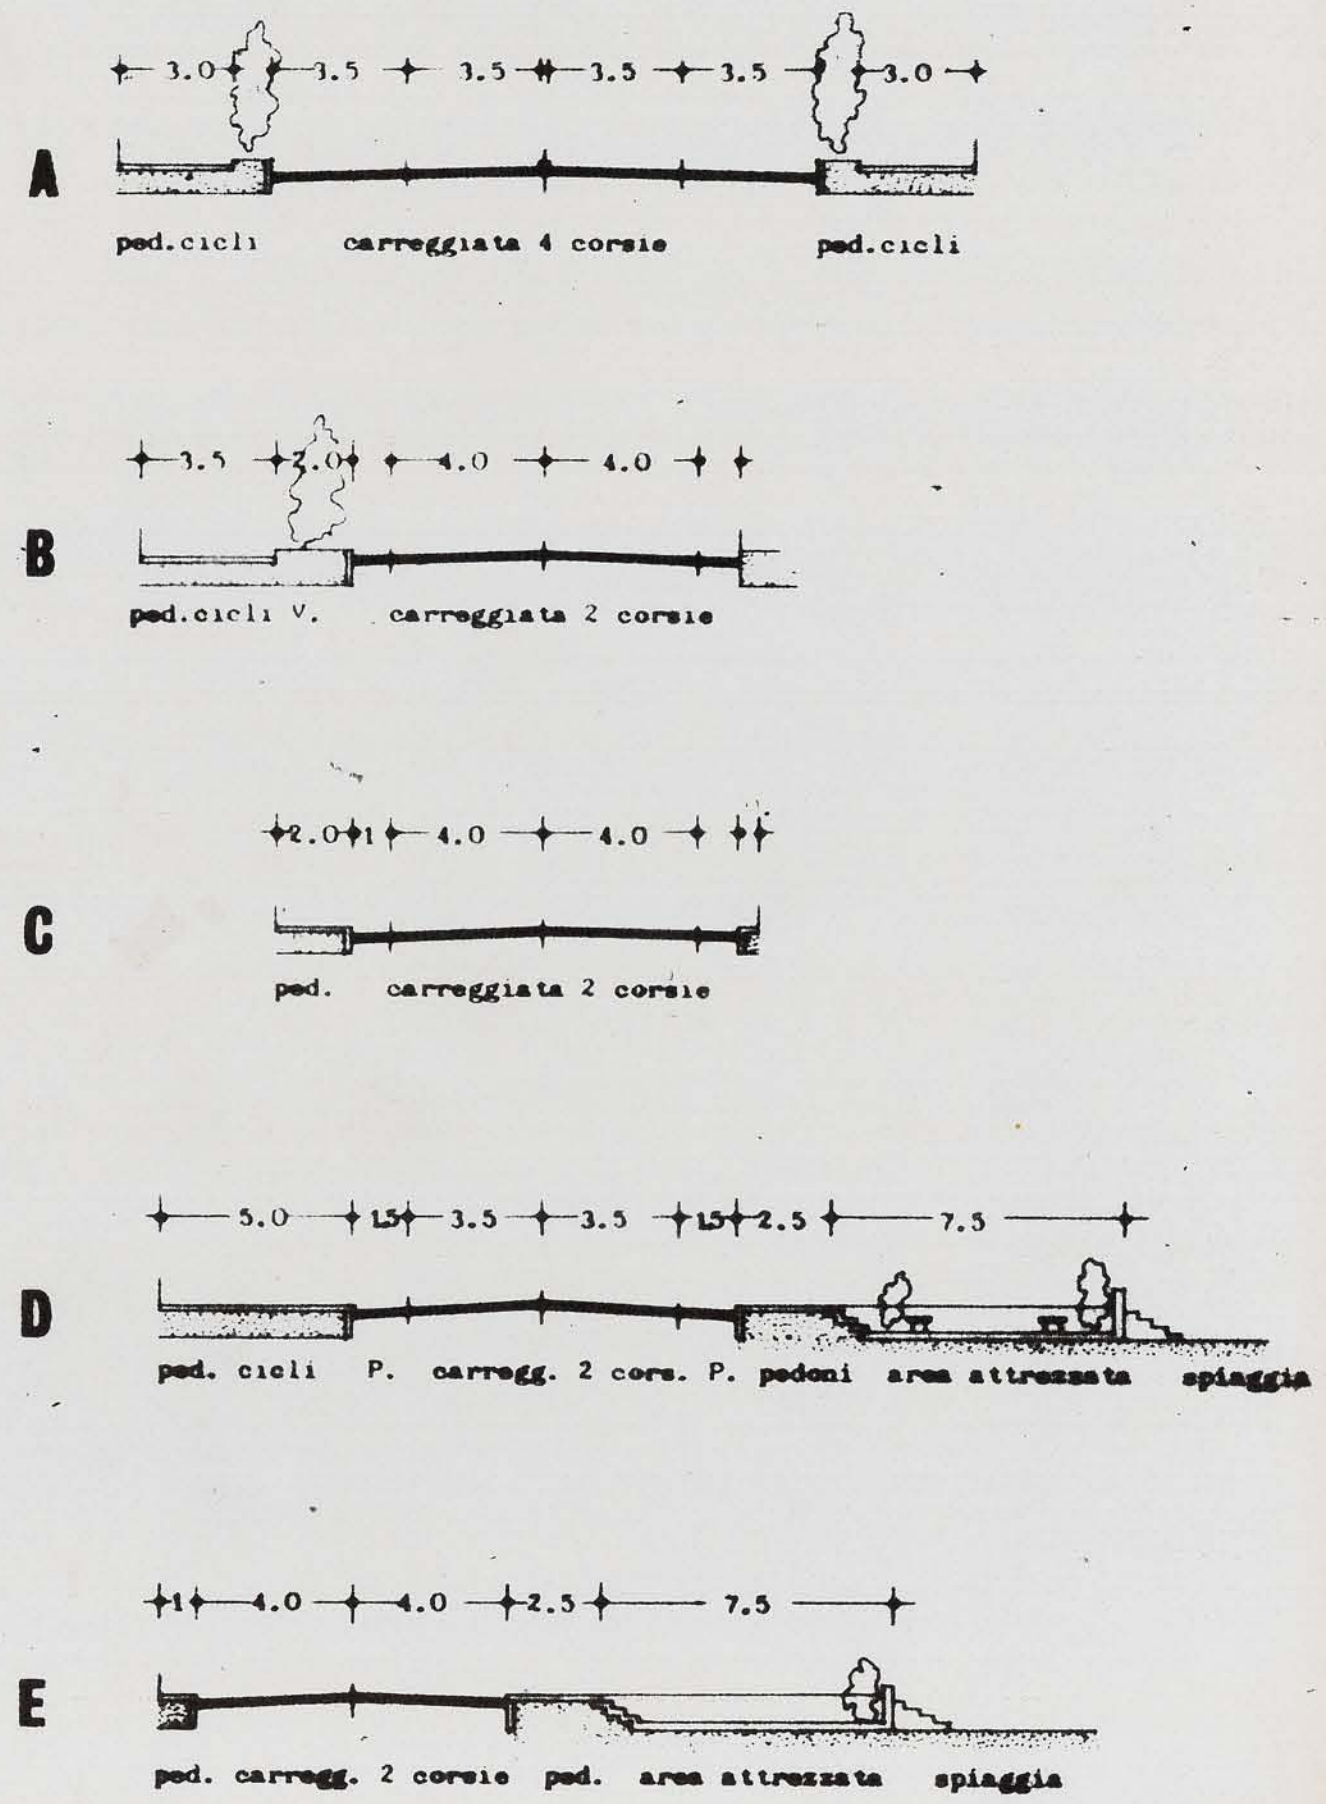

### LEGENDA

- PERIMETRO DELL'AREA DI INTERVENTO
- ZONE DI USO PUBBLICO E DI INTERESSE COLLETTIVO**
- ART. VIABILITA' DI SCORRIMENTO (S3, S4, S5)
- VIABILITA' DI DISTRIBUZIONE (S4)
- PRINCIPALI PERCORSI PEDONALI E CICLABILI
- DIVIETTO DI IMMISSIONE
- PARCHeggi PUBBLICI DELLA RETE PRIMARIA E SECONDARIA
- PARCHeggi ATTREZZATI CON STAZIONI DI SERVIZIO
- ZONA FERROVIARIA
- ZONA PLUVIALE
- ZONA PORTUALE
- ARENILE
- VERDE PUBBLICO A PARCO E ATTREZZATO**
- ZONE INDEDICATE DA DESTINARE A PARCO
- ZONE A VERDE DA ATTREZZARE
- ZONE A VERDE ATTUALMENTE ATTREZZATE
- ZONE A VERDE DA ATTREZZARE
- ZONE PER ATTREZZATURA URBANISTICA ELEMENTARE (SISTEMAZIONE art. 2.21)
- ZONE PER ATTREZZATURE COLLETTIVE**
- CENTRO CIVICO-SOCIALE-SANITARIO
- CENTRO PER ATTIVITA' CULTURALI
- CENTRO PER ATTIVITA' COMMERCIALI
- MERCATO COMUNALE DI QUARTIERE
- CHIESE E ATTREZZATURE RELIGIOSE
- ZONE PER ATTREZZATURA PREVALENTEMENTE TURISTICA (art. 2.22)
- CIMITERO E AREA DI RISPETTO CIMITERIALE

- ZONE PER ATTREZZATURE SCOLASTICHE**
- ASILO NIDO
- SCUOLA MATERNA
- SCUOLA ELEMENTARE
- SCUOLA MEDIA INFERIORE
- ZONE PER ATTREZZATURE RICETTIVE SPECIALI**
- CAMPEGGI, COLONIE, CASE DI CURA
- ZONE PER SERVIZI TECNICI PUBBLICI**
- GAS, ACQUEDOTTO, IMPIANTI DI DEPURAZIONE
- ZONE DI SALVAGUARDIA DELL'IMPIANTO TIPOLOGICO URBANISTICO ESISTENTE (A4)**
- ZONE DI SALVAGUARDIA DELL'IMPIANTO TIPOLOGICO URB. ESISTENTE (A4)
- ZONE RESIDENZIALI EDIFICATE**
- ZONE RESIDENZIALI ED ALBERGHIERE EDIFICATE
- ZONE ALBERGHIERE EDIFICATE
- ZONE DI RISTRUTTURAZIONE URBANISTICA A DESTINAZ. ALBERGHIERA
- ZONE DI RISTRUTTURAZIONE URBANISTICA A DESTINAZ. RESIDENZIALE
- ZONE DI RISTRUTTURAZIONE URB. A DESTINAZ. RESIDENZ. E ALBERGH.
- ZONE RESIDENZIALI INEDIFICATE URBANE
- ZONE PER NUOVE QUOTE URBANE
- ZONE RESIDENZIALI P.E.E.P.
- ZONE DA SOTTOPORRE A PIANO PARTICOLAREGGIATO DI INIZIATIVA PUBBLICA
- ZONE EDIFICATE PER L'ARTIGIANATO E L'INDUSTRIA**
- ZONE AGRICOLE A VOCAZIONE ORTIVA
- ZONE AGRICOLE NORMALI
- ZONE AGRICOLE NORMALI
- ZONE PER INDUSTRIE ESTRATTIVE

( Scritte minuscole: attrezzature esistenti  
scritte maiuscole: attrezzature di progetto )

