

p.r.g.w.

LA VARIANTE AL PIANO REGOLATORE GENERALE (1965)
Legge 17.8.1942 n.1166, Legge 7.8.67 n.766, Legge 22.10.1971 n.865
Approvato con deliberazione di Consiglio Comunale n. 281 del 25/5/1977 di Contradduzioni alle Osservazioni al P.R.G./V. 75-
Adottata con D.C. n. 433 del 28-4-75

Il Segretario Generale
Dot. Franco Casaroli

ZONA TURISTICA


Progettisti: dr. arch. Matelda Abate (capogruppo) *Matelda Abate*
dr. arch. Marco Zanussi (capogruppo)
dr. ing. Giuseppe Ferrari
dr. arch. Oscar Mussoni
dr. arch. Stefano Piccoli

MODIFICA IN SEDE DI CONTRODEDUZIONI

	1	2	3	4	5	
	6	7	8	9	11	12
tav. n.14	13	14	15	16	17	

PROGETTO scala 1:2000

PRINCIPALI SEZIONI STRADALI INDICATIVE scala 1:200

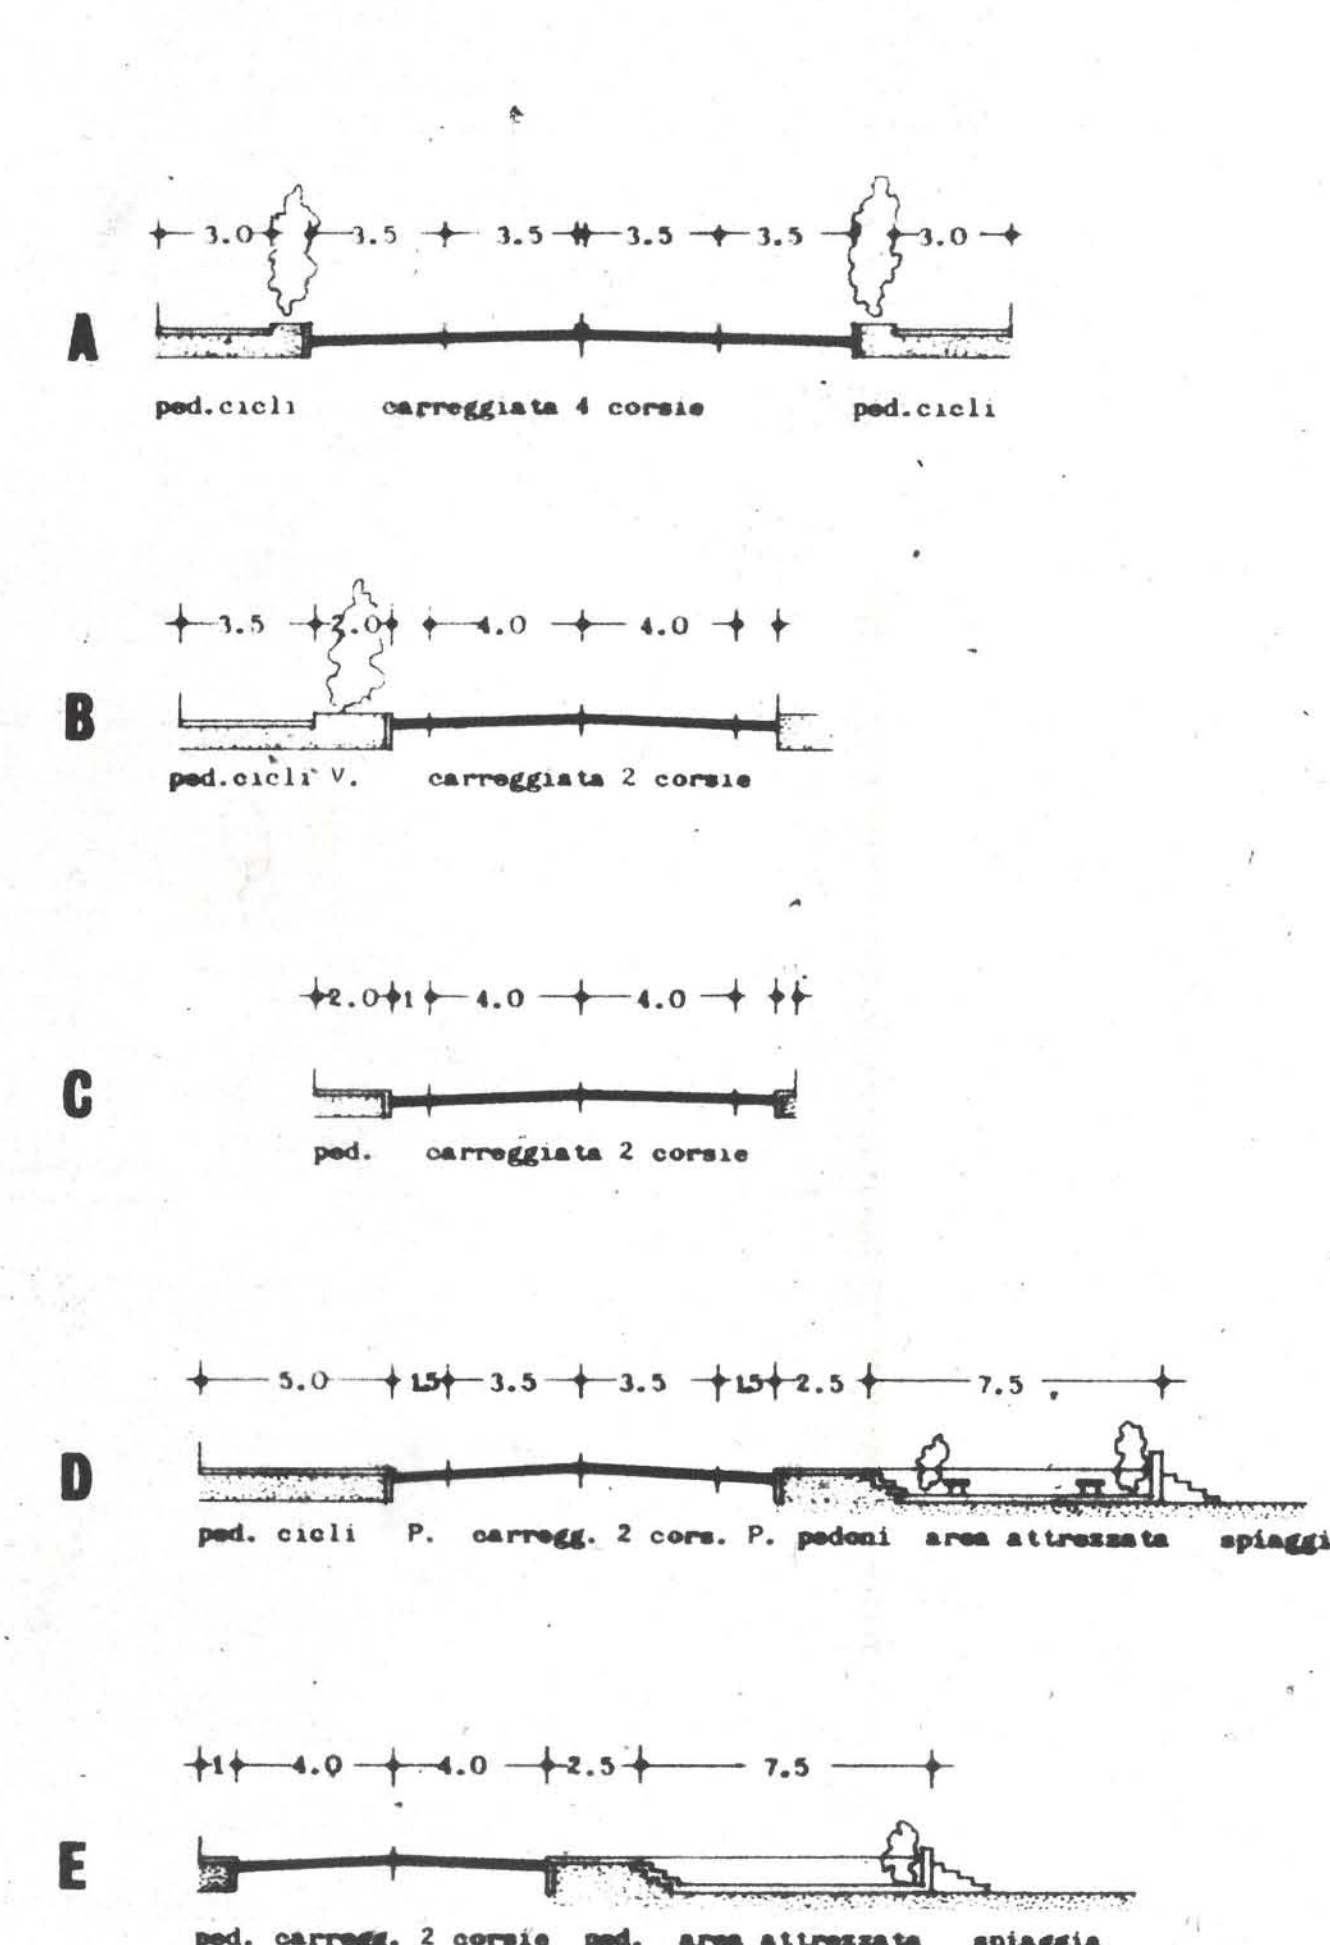

LEGENDA

	PERIMETRO DELL'AREA DI INTERVENTO
	ZONE DI USO PUBBLICO E DI INTERESSE COLLETTIVO
	VIABILITA' DI SCORRIMENTO (S3, S4, S5) VIABILITA' DI DISTRIBUZIONE (S6)
	PRINCIPALI PERCORSI PEDONALI E CICLABILI
	DIVIETO DI IMMISSIONE
	PARCHIEGGI PUBBLICI DELLA RETE PRIMARIA E SECONDARIA
	PARCHIEGGI ATTREZZATI CON STAZIONI DI SERVIZIO
	ZONA FERROVIARIA
	ZONA FLUVIALE
	ZONA PORTUALE
	ARSIALE
	VERDE PUBBLICO A PARCO E ATTREZZATO
	ZONE INEDIFICATE DA DESTINARE A PARCO
	ZONE A VERDE DA ATTREZZARE
	ZONE A VERDE ATTUALMENTE ATTREZZATE
	ZONE A VERDE DA ATTREZZARE
	ZONE PER ATTREZZATURA PREVALENTEMENTE TURISTICA (art. 3, 21)
	ZONE PER ATTREZZATURE COLLETTIVE
	CENTRO CIVICO-SOCIALE-SANITARIO
	CENTRO PER ATTIVITA' CULTURALI
	CENTRO PER ATTIVITA' COMMERCIALI
	MERCATO COMUNALE DI QUARTIERE
	CHIESE E ATTREZZATURE RELIGIOSE
	ZONA PER ATTREZZATURA PREVALENTEMENTE TURISTICA (art. 3, 22)
	CIMITERO E AREA DI RISPETTO CIMITERIALE
	ZONE RESIDENZIALI EDILIFICATE
	ZONE RESIDENZIALI ED ALBERGHIERE EDILIFICATE
	ZONE ALBERGHIERE EDILIFICATE
	ZONE DI RISTRUTTURAZIONE URBANISTICA A DESTINAZ. ALBERGHIERA
	ZONE DI RISTRUTTURAZIONE URBANISTICA A DESTINAZ. RESIDENZIALE
	ZONE DI RISTRUTTURAZIONE URB. A DESTINAZ. RESIDENZ. E ALBERGOL.
	ZONE RESIDENZIALI INEDIFICATE URBANE
	ZONE PER NUOVE QUOTE URBANE
	ZONE RESIDENZIALI P.E.E.P.
	ZONE DA SOTTOPORRE A PIANO PARTICOLAREGGIATO DI INIZIATIVA PUBBLICA
	ZONE EDIFICATE PER L'ARTIGIANATO E L'INDUSTRIA
	ZONE AGRICOLE A VOCAZIONE ORTIVA
	ZONE AGRICOLE NORMALI
	ZONE AGRICOLE NORMALI
	ZONE PER INDUSTRIE ESTRATTIVE

(Scritte minuscole: attrezzature esistenti
scritte minuscole: attrezzature di progetto)

