

# p.r.g.v.

(VARIANTE AL PIANO REGOLATORE GENERALE 1965)  
Approvato con deliberazione di Consiglio Comunale n. 281 del 25/5/1977 di Controdeduzioni alle Osservazioni al P.R.G./V. 75.  
Legge 17.8.1942 n.1166. Legge 7.8.67 n.786. Legge 22.10.1971 n.865.

ADDITATA CON D.C. N. 433 DEL 28-4-75  
Il Segretario Generale (Dot. Francesco Arellini) Il Sindaco (On. Prof. Nicola Pagnoni)

## ZONA TURISTICA


Progettisti: dr. arch. Matalda Abate (capogruppo) *Matalda Abate*  
dr. arch. Marco Zanussi (capogruppo)  
dr. ing. Giuseppe Ferri  
dr. arch. Oscar Mussoni  
dr. arch. Stefano Piccoli

MODIFICA IN SEDE DI CONTRODEDUZIONI

1	2	3	4	5	
6	7	8	9	11	12
13	14	15	16	17	

tav. n. 16

PROGETTO scala 1:2000

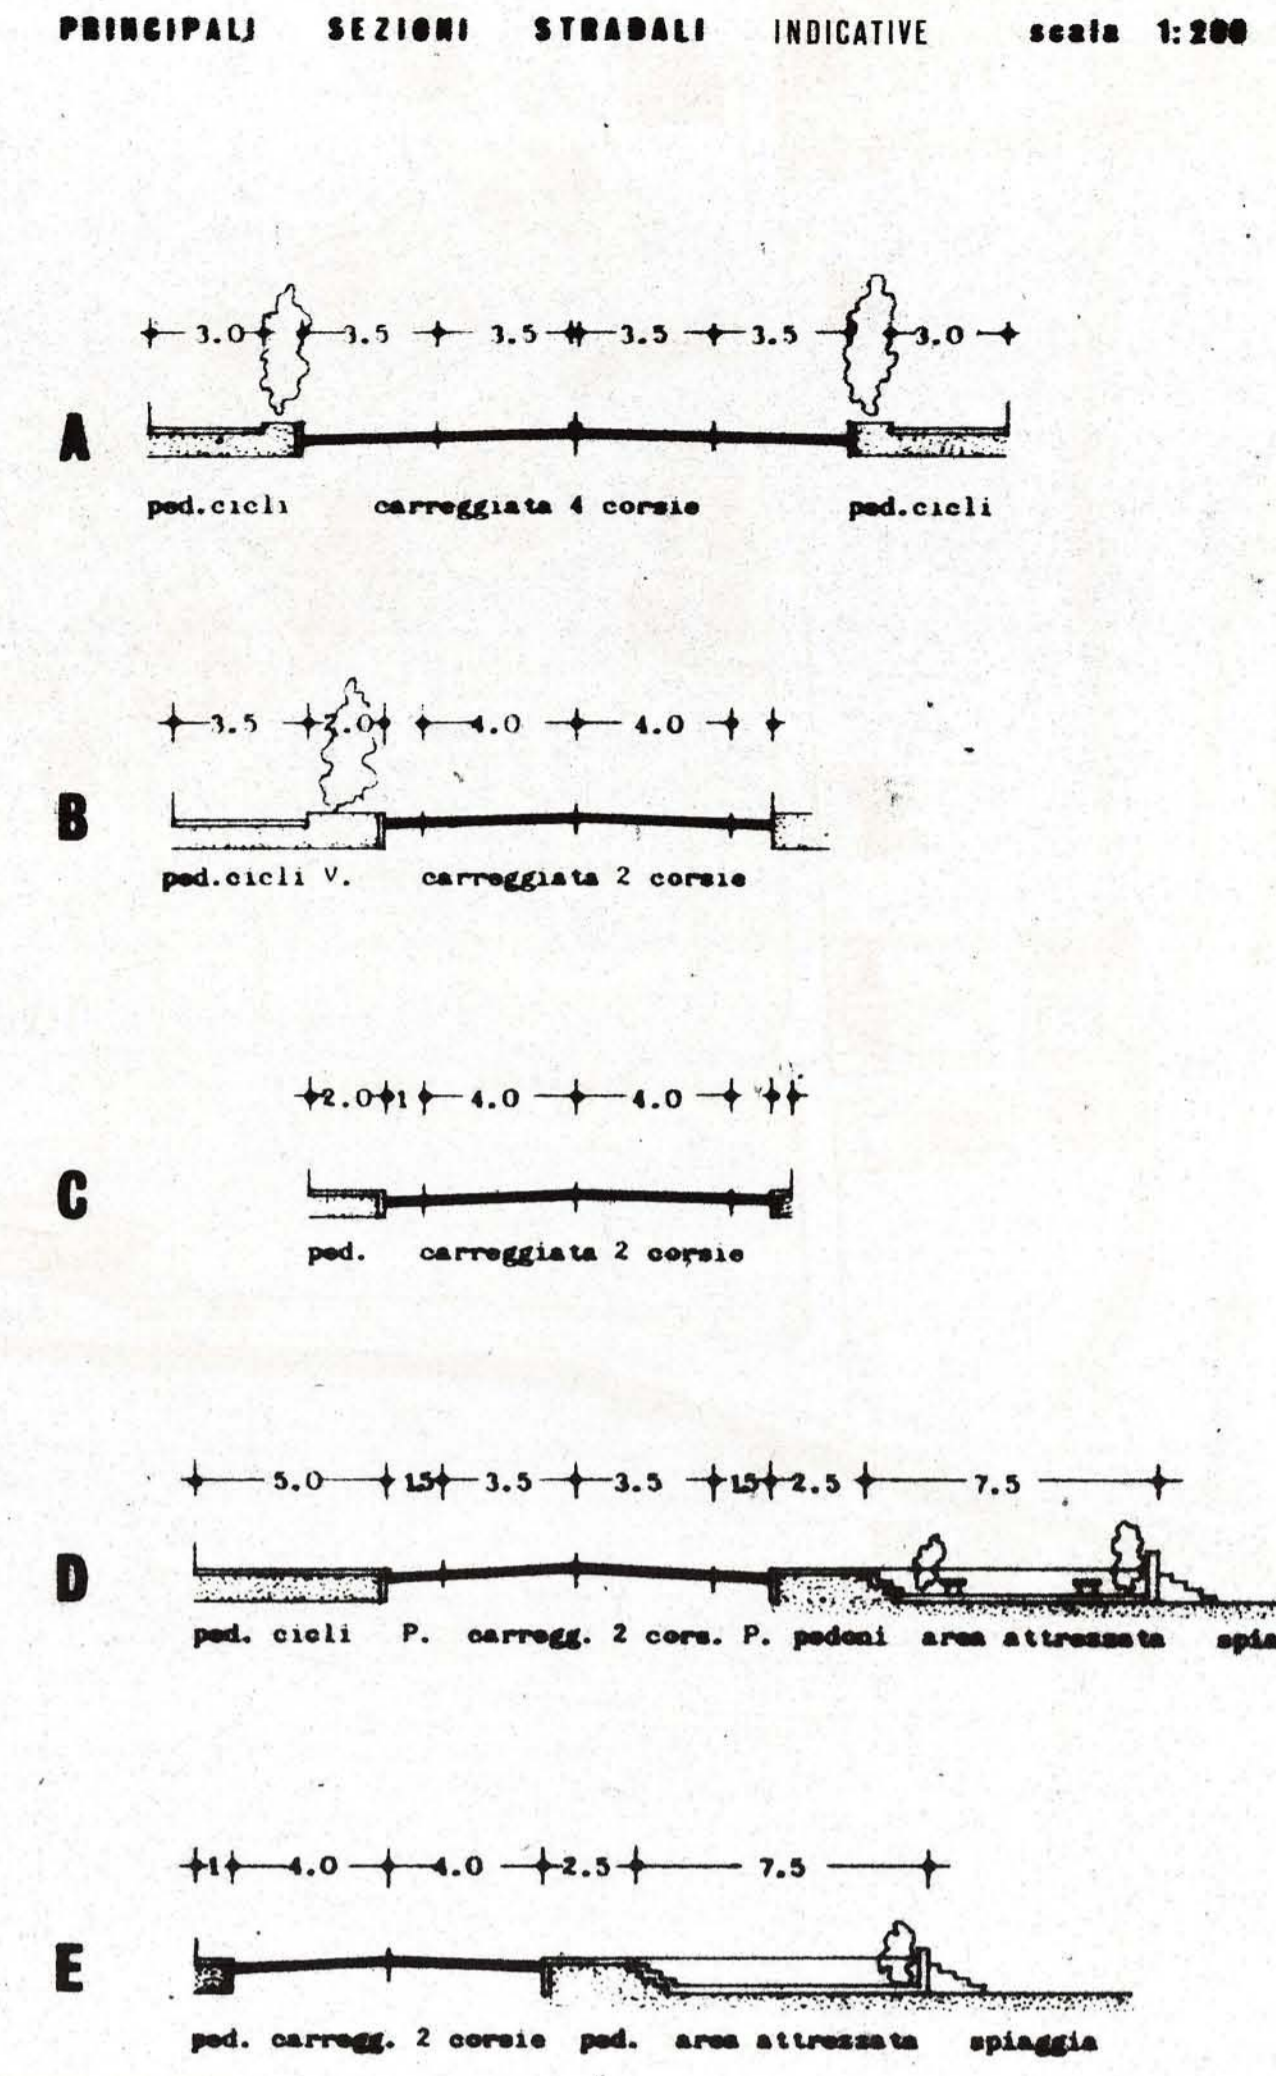

**LEGENDA**

	PERIMETRO DELL'AREA DI INTERVENTO
	ZONE DI USO PUBBLICO E DI INTERESSE COLLETTIVO
	VIABILITA' DI SCORRIMENTO ( S3, S4, S5 )
	VIABILITA' DI DISTRIBUZIONE ( S6 )
	PRINCIPALI PERCORSI PEDONALI E CICLABILI
	DIVIETTO DI IMMISSIONE
	PARCHeggi PUBBLICI DELLA RETE PRIMARIA E SECONDARIA
	PARCHeggi ATTREZZATI CON STAZIONE DI SERVIZIO
	ZONA FERROVIARIA
	ZONA FLUVIALE
	ZONA PORTUALE
	ARENILE
	VERDE PUBBLICO A PARCO E ATTREZZATO
	ZONE INDEDICATE DA DESTINARE A PARCO
	ZONE A VERDE DA ATTREZZARE
	ZONE A VERDE ATTUALMENTE ATTREZZATE
	ZONE A VERDE DA ATTREZZARE
	ZONE PER ATTREZZATURA PREVALENTEMENTE TURISTICA (art. 3, 21)
	ZONE PER ATTREZZATURE COLLETTIVE
	CENTRO CIVICO-SOCIALE-SANITARIO
	CENTRO PER ATTIVITA' CULTURALI
	CENTRO PER ATTIVITA' COMMERCIALI
	MERCATO COMUNALE DI QUARTIERE
	CHIESE E ATTREZZATURE RELIGIOSE
	ZONE PER ATTREZZATURA PREVALENTEMENTE TURISTICA (art. 3, 22)
	CIMITERO E AREA DI RISPETTO CIMITERIALE
	( Scritte minuscole: attrezzature esistenti
	scritte minuscole: attrezzature di progetto )

	ZONE PER ATTREZZATURE SCOLASTICHE
	ASILO NIDO
	SCUOLA MATERNA
	SCUOLA ELEMENTARE
	SCUOLA MEDIA INFERIORE
	ZONE PER ATTREZZATURE
	BIGETTIVE SPECIALI
	CAMPAGGI, COLONIE, CASE DI CURA
	ZONE PER SERVIZI TECNICI PUBBLICI
	GAS, ACQUEDOTTO, IMPIANTI DI DEPURAZIONE
	ZONE DI SALVAGUARDIA DELL'IMPIANTO TIPOLOGICO E URBANISTICO ESISTENTE (A4)
	ZONE RESIDENZIALI EDIFICATE
	ZONE RESIDENZIALI ED ALBERGHIERE EDIFICATE
	ZONE ALBERGHIERE EDIFICATE
	ZONE DI RISTRUTTURAZIONE URBANISTICA A DESTINAZ. ALBERGHIERA
	ZONE DI RISTRUTTURAZIONE URBANISTICA A DESTINAZ. RESIDENZIALE
	ZONE DI RISTRUTTURAZIONE URB. A DESTINAZ. RESIDENZ. E ALBERGHI.
	ZONE RESIDENZIALI INDEDICATE URBANE
	ZONE PER NUOVE QUOTE URBANE
	ZONE RESIDENZIALI P.E.E.P.
	ZONE DA SOTTOPORRE A PIANO PARTICOLAREGGIATO DI INIZIATIVA PUBBLICA
	ZONE EDIFICATE PER L'ARTIGIANATO E L'INDUSTRIA
	ZONE AGRICOLE A VOCAZIONE ORTIVA
	ZONE AGRICOLE NORMALI
	ZONE AGRICOLE NORMALI
	ZONE PER INDUSTRIE ESTRATTIVE