

COMUNE DI RIMINI - PIANO REGOLATORE GENERALE IN VARIANTE - 1975

p.r.g.v.

(VARIANTE AL PIANO REGOLATORE GENERALE 1965)

Approvato con deliberazione di Consiglio Comunale n. 281 del 25/5/1977 di Controdeduzioni alle Osservazioni al P.R.G.V. 75.

ADOPTATA CON D.C. N. 433 DEL 28-4-75

Il Segretario Comunale
G. Zanasi

ZONA TURISTICA

Progettisti: dr. arch. Matelda Abate (capogruppo)
dr. arch. Marco Zanasi (capogruppo)
dr. ing. Giuseppe Ferri
dr. arch. Oscar Mussoni
dr. arch. Stefano Piccoli

MODIFICA IN SEDE DI CONTRODEDUZIONI






1	2	3	4	5	
6	7	8	9	11	12
13	14	15	16	17	

tav. n.1

PROGETTO

scala 1:2000

PRINCIPALI SEZIONI STRADALI INDICATIVE scala 1:200

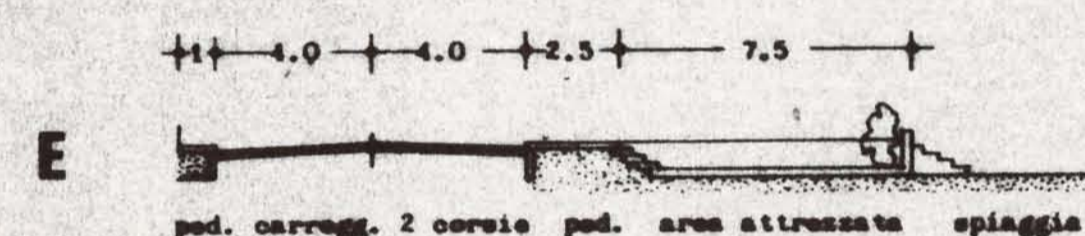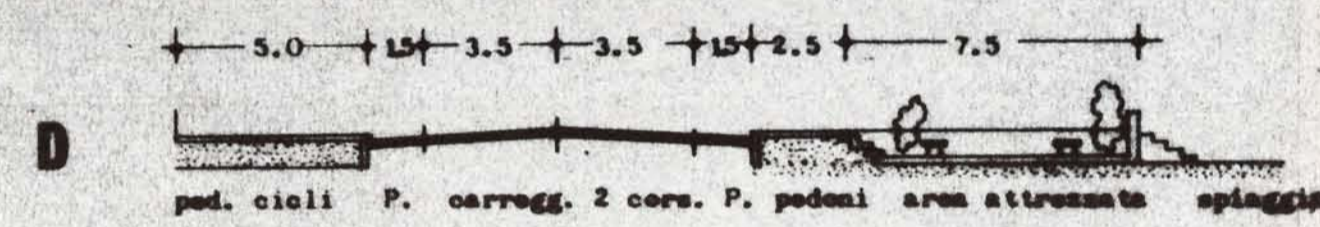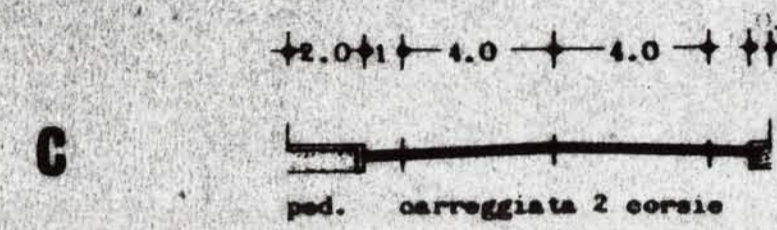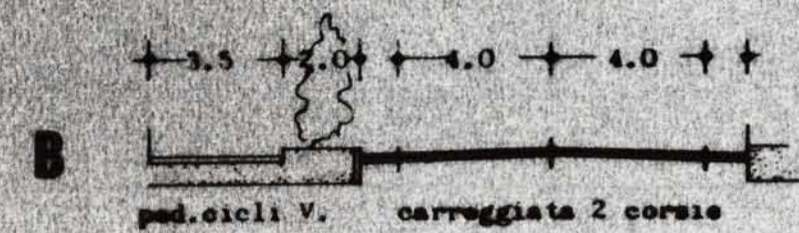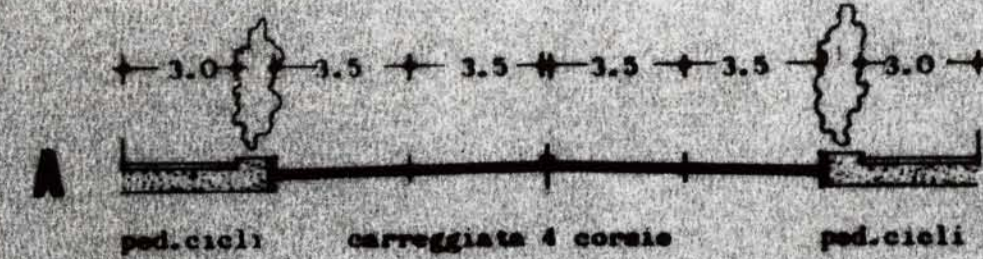

LEGENDA

PERIMETRO DELL'AREA DI INTERVENTO

ZONE DI USO PUBBLICO E DI INTERESSE COLLETTIVO

VIABILITA' DI SCORRIMENTO (S3, S4, S5)

VIABILITA' DI DISTRIBUZIONE (S5)

PRINCIPALI PERCORSI PEDONALI E CICLABILI

DIVIETTO DI IMMISSIONE

PARCHeggi PUBBLICI DELLA RETE PRIMARIA E SECONDARIA

PARCHeggi ATTREZZATI CON STAZIONE DI SERVIZIO

ZONA FERROVIARIA

ZONA FLUVIALE

ZONA PORTUALE

ARENILE

VERDE PUBBLICO A PARCO E ATTREZZATO

ZONE INEDIFICATE DA DESTINARE A PARCO

ZONE A VERDE DA ATTREZZARE

ZONE A VERDE ATTUALMENTE ATTREZZATE

ZONE A VERDE DA ATTREZZARE

ZONE PER ATTREZZATURA PREVALENTEMENTE TURISTICA (art. 3, 21)

ZONE PER ATTREZZATURE COLLETTIVE

CENTRO CIVICO-SOCIALE-SANITARIO

CENTRO PER ATTIVITA' CULTURALI

CENTRO PER ATTIVITA' COMMERCIALI

MERCATO COMUNALE DI QUARTIERE

CHIESE E ATTREZZATURE RELIGIOSE

ZONA PER ATTREZZATURA PREVALENTEMENTE TURISTICA (art. 3, 22)

CIMITERO E AREA DI RISPETTO CIMITERIALE

Scritte minuscole: attrezzature esistenti
scritte maiuscole: attrezzature di progetto.

ZONE PER ATTREZZATURE SCOLASTICHE

ASILO NIDO

SCUOLA MATERNA

SCUOLA ELEMENTARE

SCUOLA MEDIA INFERIORE

ZONE PER ATTREZZATURE

BIGETTIVE SPECIALI

CAMPETTI, COLONIE, CASE DI CURA

ZONE PER SERVIZI TECNICI PUBBLICI

GAS, ACQUEDOTTO, IMPIANTI DI DEPURAZIONE

ZONE DI SALVAGUARDIA DELL'IMPIANTO TIPOLOGICO URBANISTICO ESISTENTE (A4)

ZONE DI SALVAGUARDIA DELL'IMPIANTO TIPOL. E URB. RESISTENTE (A4)

ZONE RESIDENZIALI EDIFICATE

ZONE RESIDENZIALI ED ALBERGHIERE EDIFICATE

ZONE ALBERGHIERE EDIFICATE

ZONE DI RISTRUTTURAZIONE URBANISTICA A DESTINAZ. ALBERGHIERA

ZONE DI RISTRUTTURAZIONE URB. A DESTINAZ. RESIDENZIALE

ZONE DI RISTRUTTURAZIONE URB. A DESTINAZ. RESIDENZ. E ALBERGHI.

ZONE RESIDENZIALI INEDIFICATE URBANE

ZONE PER NUOVE QUOTE URBANE

ZONE RESIDENZIALI P.E.E.P.

ZONE DA SOTTOPORRE A PIANO PARTICOLAREGGIATO DI INIZIATIVA PUBBLICA

ZONE EDIFICATE PER L'ARTIGIANATO E L'INDUSTRIA

ZONE AGRICOLE A VOCAZIONE ORTIVA

ZONE AGRICOLE NORMALI

ZONE AGRICOLE NORMALI

ZONE PER INDUSTRIE ESTRATTIVE

