



PIANO DI RISCHIO
Tutela del territorio circostante l'aeroporto
lato Nord-Ovest
- Sintesi delle previsioni di PRG nell'area di tutela -

tavola P02a - Integrazione - scala 1:5.000

Gruppo di progettazione
Arch. Alberto Fattori
Arch. Mariana Bucchi
Geom. Daniela Delvecchio
Dott.ssa Paola Bartolucci
Arch. Maria Corvino
Geom. Gabriele Ghelli

Il Direttore Pianificazione e Gestione Territoriale
Arch. Alberto Fattori

stesura: novembre 2013

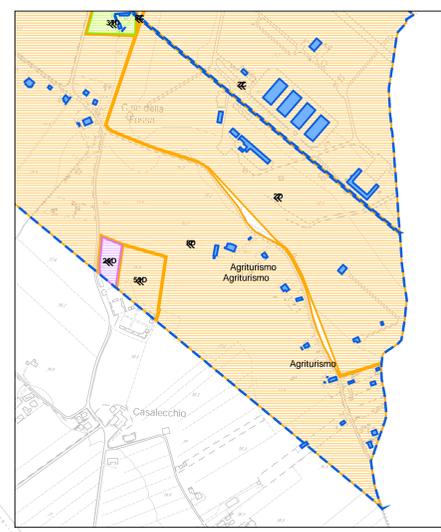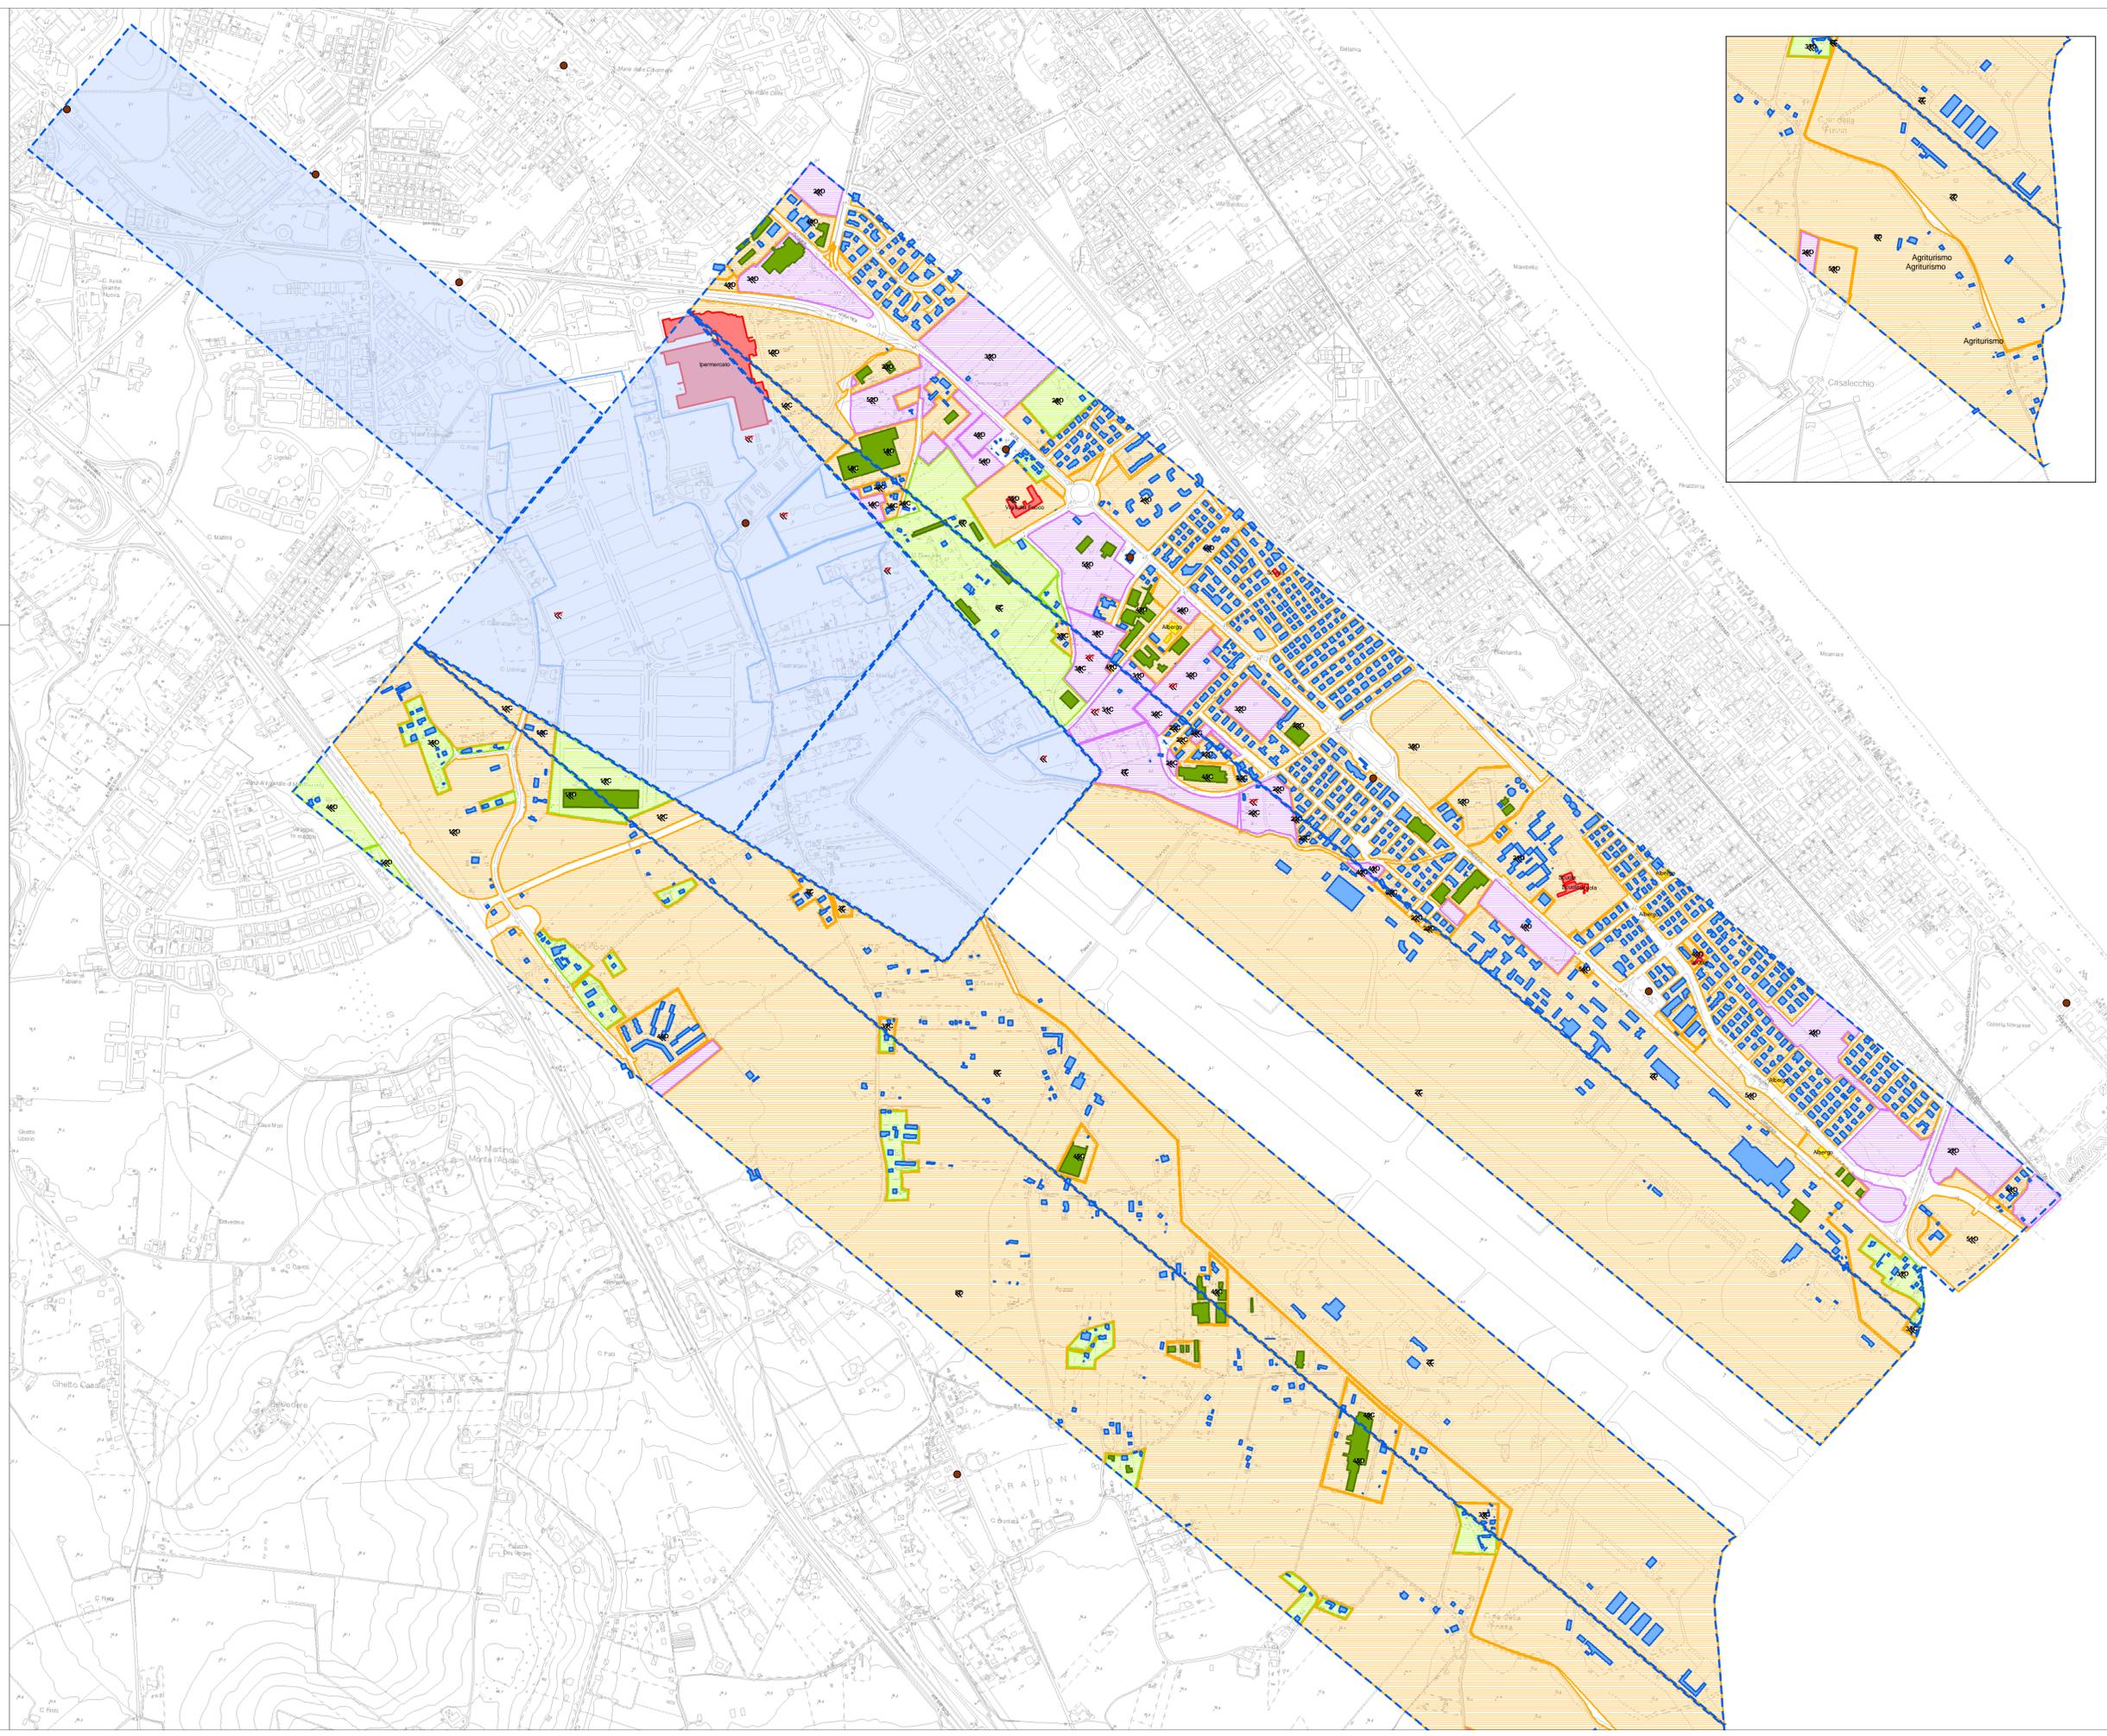

- Legenda**
- Zone di tutela**
- Distributori di carburante
 - Zona A, B, C e D
- Edifici coinvolti - Tipo di attività**
- Altro
 - Residenziale
 - Non residenziale
 - Obiettivo sensibile
- Zone omogenee coinvolte - Destinazione urbanistica**
- 1C, Zona G3.2 - Aree per attrezzature sportive e spettacoli.
 - 2C, Aeroporto
 - 2D, Aeroporto
 - 3C, Zona B4 - Ghetti non storici in territorio urbanizzato.
 - 5C, Zona E1 - Zona agricola normale.
 - 5D, Zona E1 - Zona agricola normale.
 - 6C, Zona D5 - Scheda 13.10
 - 6D, Zona D5 - Scheda 13.10
 - 10C, Programma integrato - Via Flaminia - Nuova realtà urbana.
 - 10D, Programma integrato - Via Flaminia - Nuova realtà urbana.
 - 12C, Zona E1 - Zona agricola normale.
 - 12D, Zona E1 - Zona agricola normale.
 - 16C, Zona D3 - Scheda 13.4
 - 17C, Zona D2 Gross - Impianti commerciali all'ingrosso.
 - 17D, Zona D2 Gross - Impianti commerciali all'ingrosso.
 - 18C, Zona D2 - Zona per insediamenti commerciali e direzionali.
 - 18D, Zona D2 - Zona per insediamenti commerciali e direzionali.
 - 20C, Zona C2 - Scheda 13.15
 - 20D, Zona C2 - Scheda 13.15
 - 21D, Zona B2 - Zona residenziale edificata in base a strumento esecutivo.
 - 22C, Zona B1 - Zona residenziale edificata.
 - 22D, Zona B1 - Zona residenziale edificata.
 - 23D, Zona D4 - Zona produttiva speciale con conservazione del carico urbanistico.
 - 24D, San Giuseppe - Area residenziale.
 - 25D, Zona C2 - Scheda 13.18
 - 26C, Zona G4.1 - Aree per parcheggi pubblici non attrezzati.
 - 26D, Zona G4.1 - Aree per parcheggi pubblici non attrezzati.
 - 27D, Zona priva di pianificazione.
 - 28D, Area Conad - Area residenziale.
 - 29D, Zona C2 - Scheda 13.1
 - 30C, Zona D3 - Scheda 13.14
 - 30D, Zona D3 - Scheda 13.14
 - 31C, Zona D3 - Scheda 13.14.1
 - 31D, Zona D3 - Scheda 13.14.1
 - 32D, Zona C2 - Scheda 13.17
 - 33D, Zona C2 - Scheda 13.23
 - 34D, Zona D3 - Scheda 13.2
 - 35D, Zona F4.1 - Scheda 13.28
 - 36C, Zona B4 - Ghetti non storici in territorio urbanizzato.
 - 36D, Zona B4 - Ghetti non storici in territorio urbanizzato.
 - 37C, Zona B4 - Ghetti non storici fuori dal territorio urbanizzato.
 - 37D, Zona B4 - Ghetti non storici fuori dal territorio urbanizzato.
 - 38C, Zona D3 - Scheda 13.13
 - 38D, Zona D3 - Scheda 13.13
 - 39D, Zona D7 - Scheda 13.8
 - 40D, Zona D2 - Scheda 13.9
 - 41D, Zona B0 - Zona residenziale edificata con conservazione del carico urbanistico.
 - 42D, Zona G1 - Aree per l'istruzione dell'obbligo.
 - 43C, Zona G3.1 - Aree a verde pubblico, a parco di quartiere per il gioco.
 - 43D, Zona G3.1 - Aree a verde pubblico, a parco di quartiere per il gioco.
 - 44D, Zona C1 - Zona residenziale di espansione soggetta a piano urbanistico preventivo di iniziativa privata
 - 45C, Zona D1 - Zona per insediamenti produttivi.
 - 45D, Zona D1 - Zona per insediamenti produttivi.
 - 46D, Zona D1 - Zona per insediamenti produttivi.
 - 47C, Zona D2 - Zona per insediamenti commerciali e direzionali.
 - 47D, Zona D2 - Zona per insediamenti commerciali e direzionali.
 - 48D, Zona D2 - Zona edificata per insediamenti commerciali e direzionali.
 - 49D, Zona D2 - Zona per insediamenti commerciali e direzionali.
 - 50D, Zona D6 - Zona produttiva edificata in base a strumento esecutivo.
 - 51D, Zona E2 - Zona agricola per la salvaguardia paesistica-ambientale
 - 52D, Zona G3.2 - Aree per attrezzature sportive e spettacoli.
 - 53D, Aree per attrezzature pubbliche di interesse generale (Cimiteri)
 - 54D, G4.2 - Aree per parcheggi pubblici attrezzati
 - 55D, Zona D3 - Scheda 13.12
 - 56D, Zona G2.1 - Aree per attrezzature di interesse comune: religiose
- Aree tutelate dal Piano di rischio adottato**
- Stato di attuazione del PRG**
- Attuato
 - In parte attuato
 - Non attuato
 - Perimetri di scheda o zona omogenea