


SCUOLA D'INFANZIA " "

AL ZGHELI


Piano d

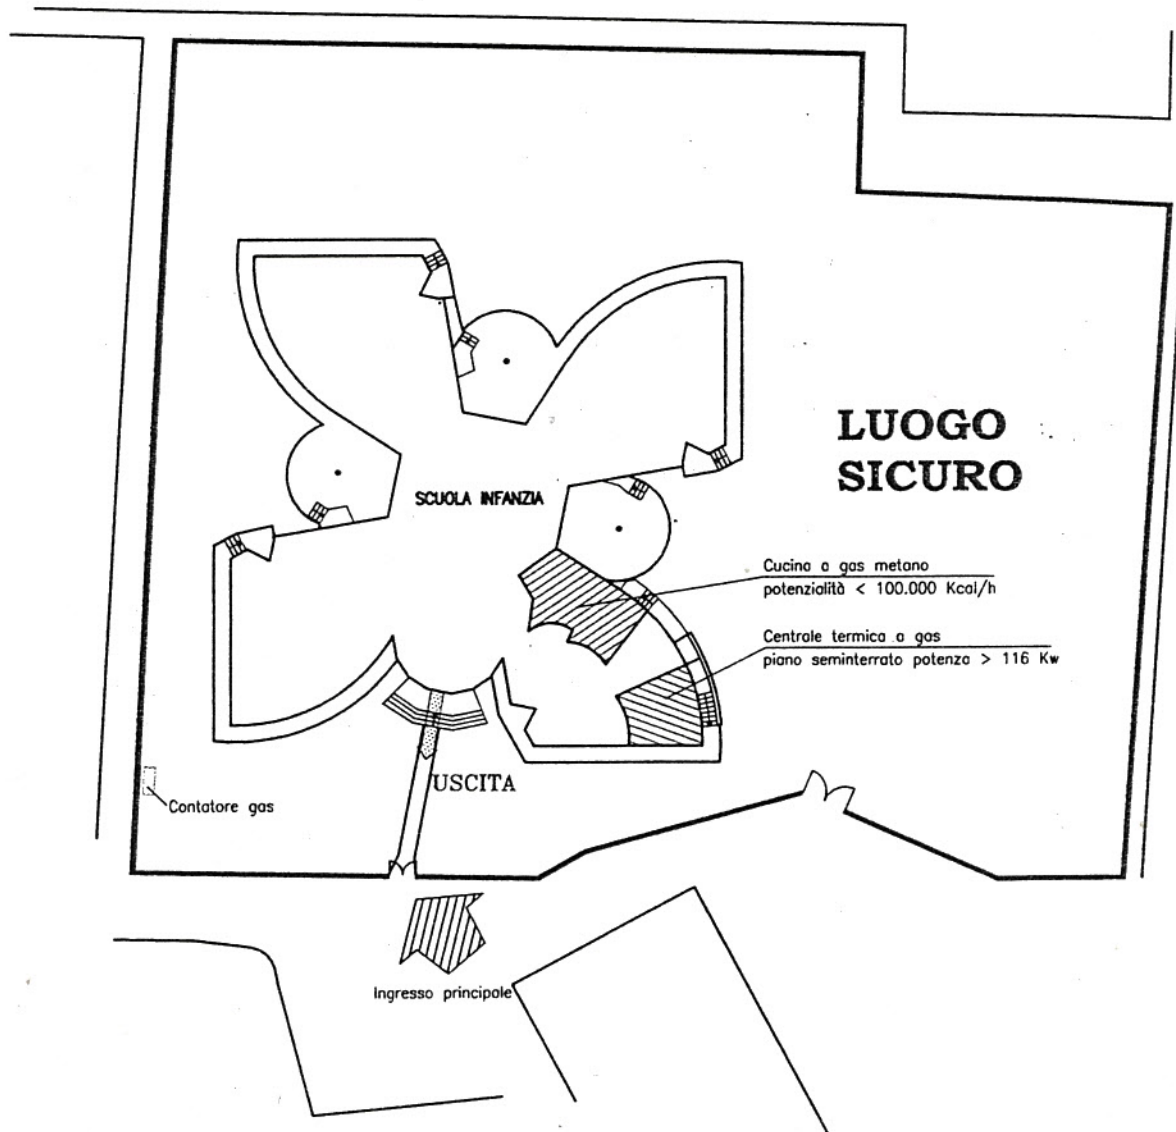

Planimetria

SANTA GIUSTINA" cod. 0208

evacuazione AL ZGHÉLI

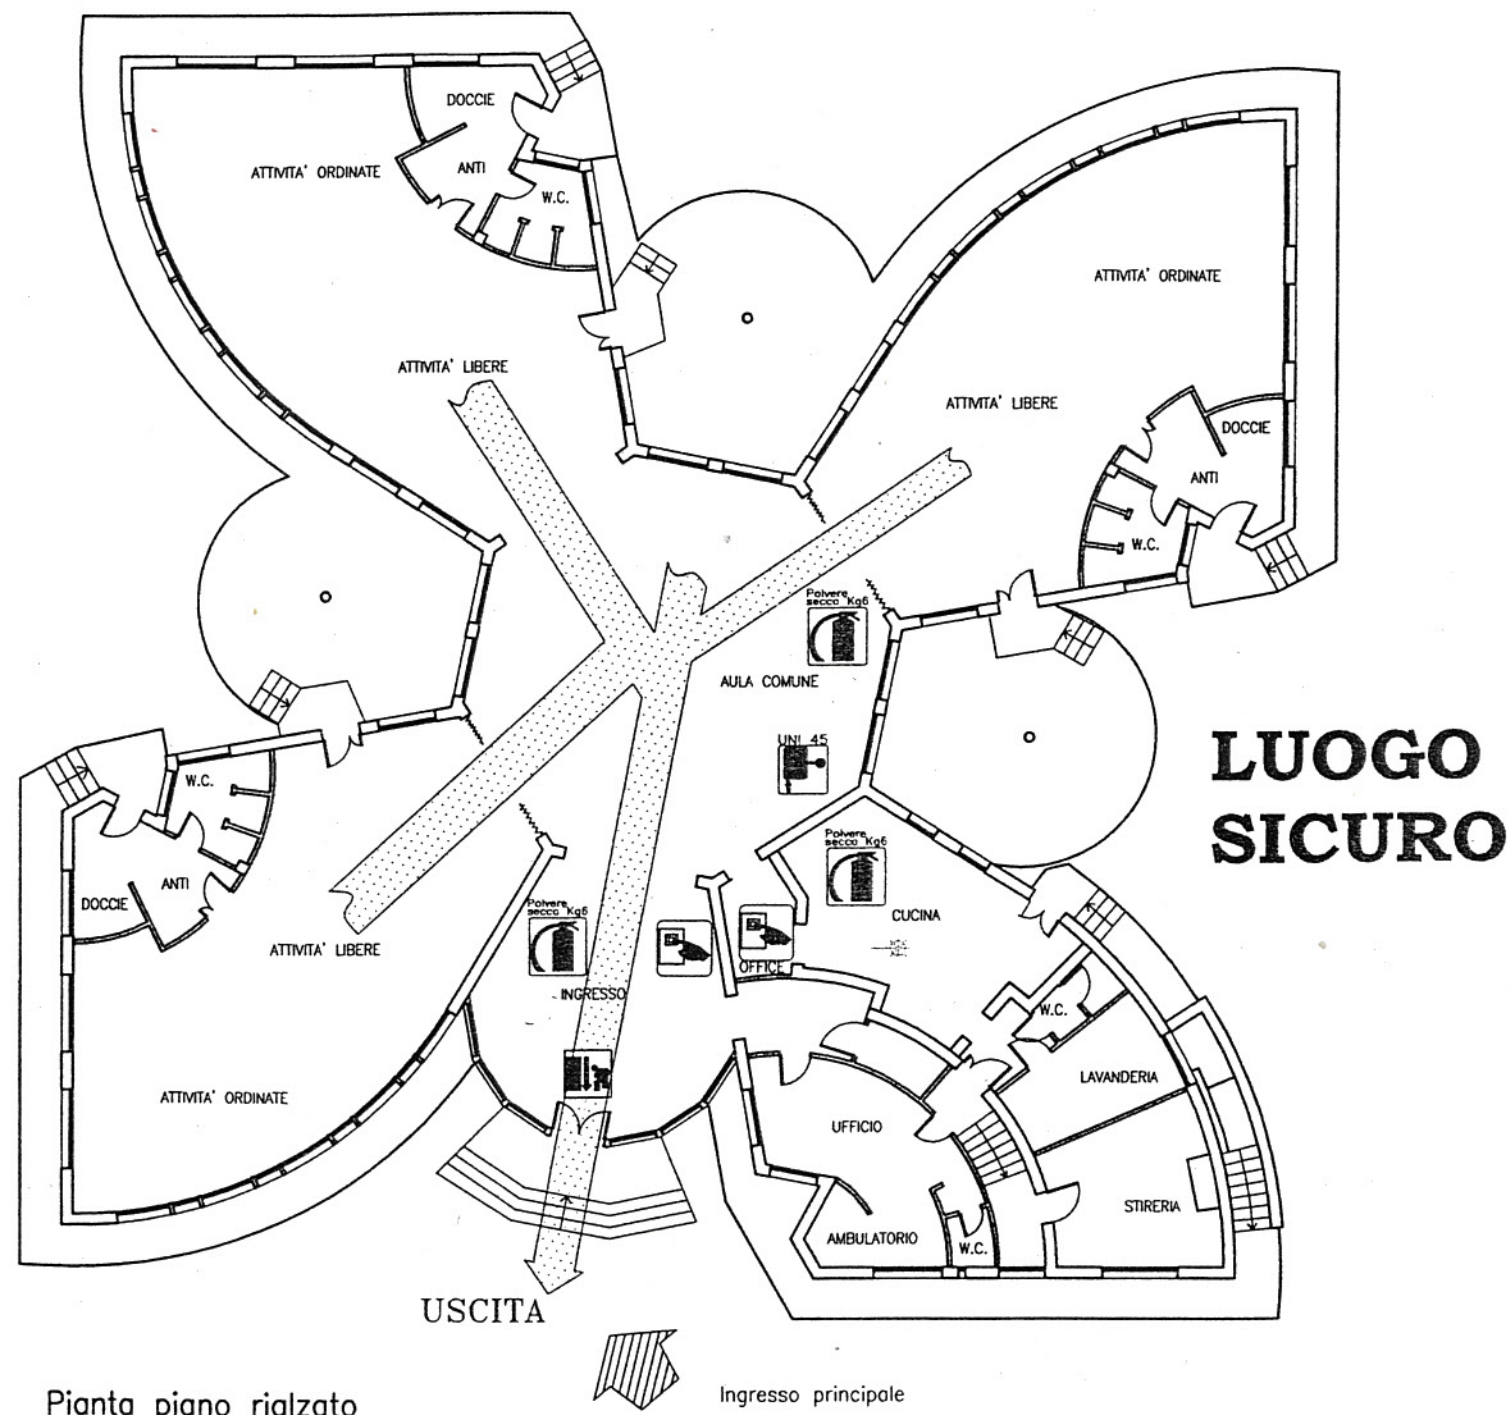

Pianta piano rialzato

